

Agenzia del Territorio
CATASTO FABBRICATI
Ufficio Provinciale di
Padova

Dichiarazione protocollo n. PD0175168 del 27/06/2005

Planimetria di u.i.u. in Comune di Grantorto

Via Trento E Trieste

oiv. 9

Identificativi Catastali:

Sezione:
Foglio: 16
Particella: 537
Subalterno: 5

Compilata da:
Beato Stefano


Iscritto all'albo:
Geometri

Prov. Padova


N. 3333

Scheda n. 1


Scala 1:200

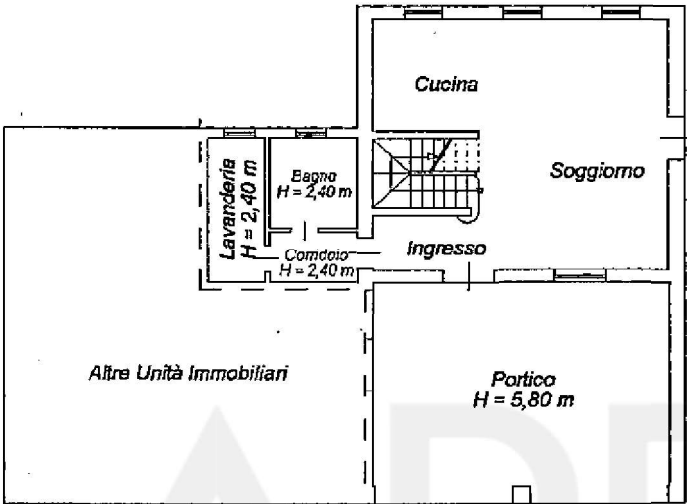

Piano Terra
H = 2,70 m

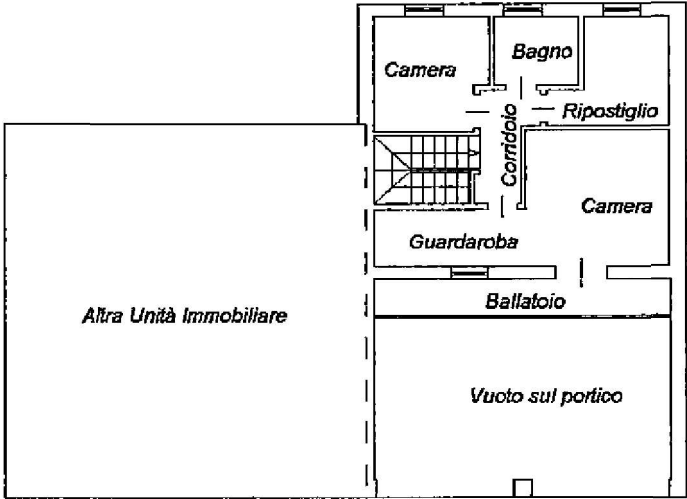

Piano Primo
H = 2,70 m

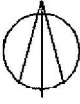

Nord

Ultima planimetria in atti

Data: 11/04/2023 - n. T41871 - Richiedente: VNNLRD57A13G224M

Totale schede: 1 - Formato di acquisizione: A4(210x297) - Formato stampa richiesto: A4(210x297)

Agenzia del Territorio
CATASTO FABBRICATI
Ufficio Provinciale di
Padova

Dichiarazione protocollo n. PD0175168 del 27/06/2005

Planimetria di u.i.u. in Comune di Grantorto

Via Trento E Trieste

civ. 9

Identificativi Catastali:

Sezione:

Foglio: 16

Particella: 537

Subalterno: 6

Compilata da:

Beato Stefano

Iscritto all'albo:


Geometri

Prov. Padova

N. 3333

Scheda n. 1

Scala 1:200

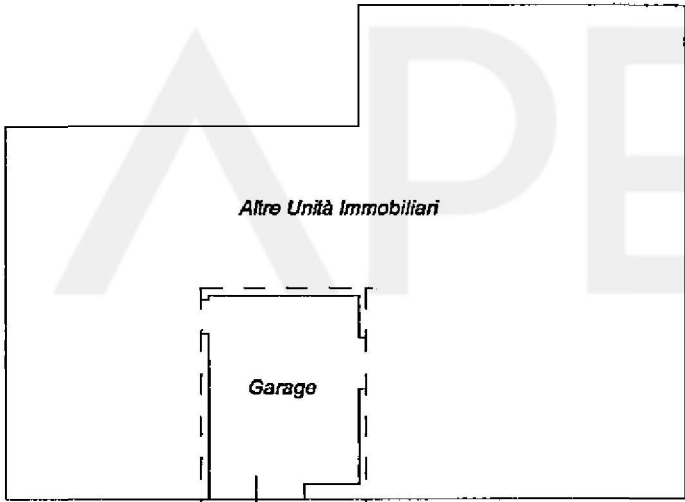

Piano Terra
H = 2,40 m



Nord

Ultima planimetria in atti

Data: 11/04/2023 - n. T41872 - Richiedente: VNNLRD57A13G224M

Totale schede: 1 - Formato di acquisizione: A4(210x297) - Formato stampa richiesto: A4(210x297)