


PIANTA DELL'IMMOBILE VISIONABILE PRESSO IL NOSTRO STUDIO PREVIO APPUNTAMENTO

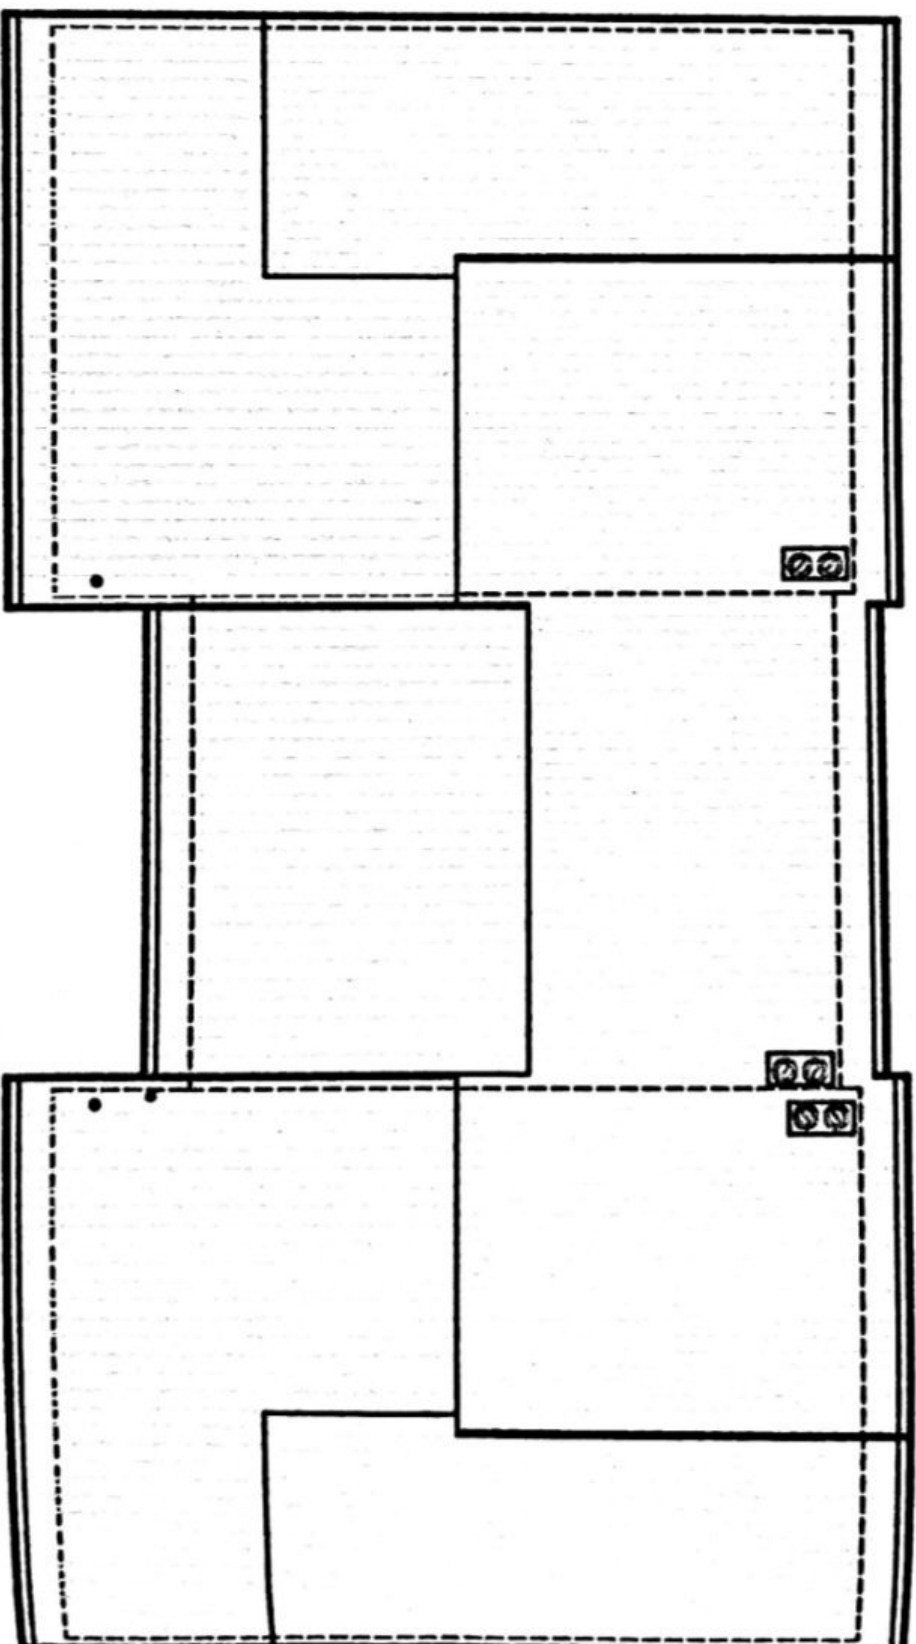

PROGETTOCASA STUDIO IMMOBILIARE