

COMUNE COMUNE DI QUATTRO CASTELLA - PROVINCIA DI REGGIO EMILIA

OGGETTO DELL'INTERVENTO
SCIA PER DEMOLIZIONE E RICOSTRUZIONE SUL MEDESIMO SEDIME DI FABBRICATO
AD USO RESIDENZIALE CON RECUPERO DI SOTTOTETTO AI FINI ABITATIVI

T2

COMUNE DI QUATTRO
CASTELLA
VIA MORANDI N. 2- 42020

FOGLIO 22
MAPPALE 80
SUB. 1



PIANTE - PROSPETTI - SEZIONE


STATO DI PROGETTO

SCALA 1: 100

PROPRIETARIO
SIG. PARESCHI CALEFFI STEFANO
VIA C. PAVESE 18/2 - 42020 - QUATTRO CASTELLA (RE)

IL PROGETTISTA / D.L.
GEOM. FRANCESCO PEZZELLA
VIA CANALINO 16 - 41121-MODENA
C.F. PZZFNC90M15F839X P.I. 03502470366
TEL. 059 4821163 - CELL. 388 5824734
EMAIL: INFO@STUDIOTECNICOPEZZELLA.IT
MAILPEC: FRANCESCO.PEZZELLA@GEOPEC.IT

GIUGNO 2021

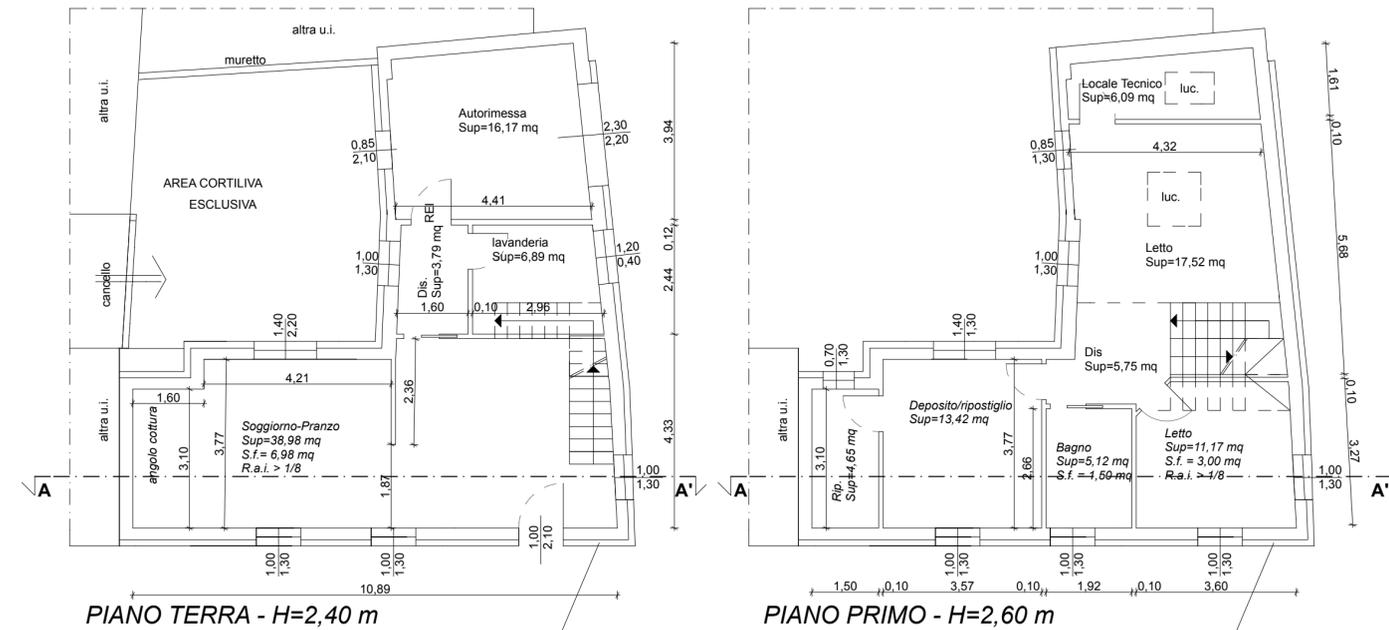


PIANO TERRA - H=2,40 m


PIANO PRIMO - H=2,60 m

Isolamento termico a cappotto-
spessore 14 cm


Isolamento termico a cappotto-
spessore 14 cm

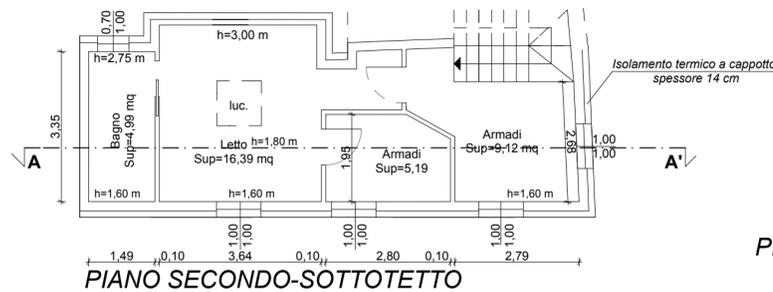


PIANO SECONDO-SOTTOTETTO

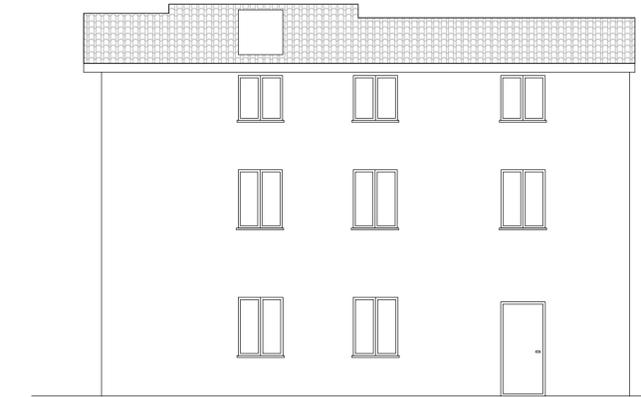


PROSPETTO OVEST

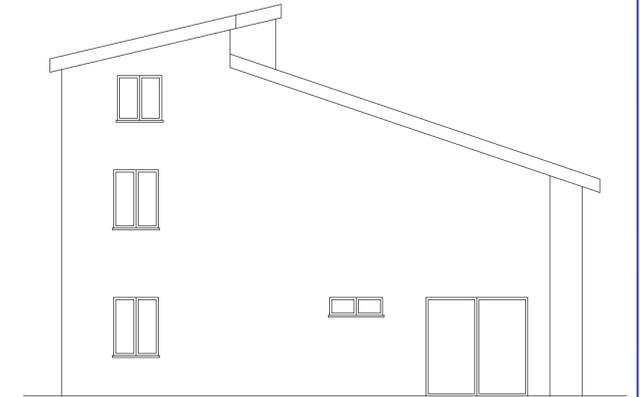


PROSPETTO SUD

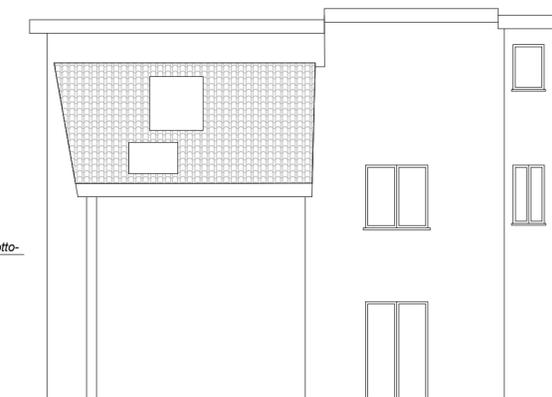

PROSPETTO EST

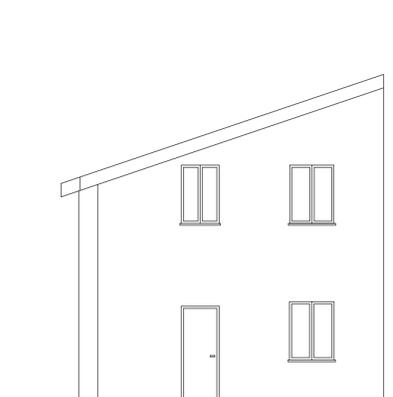

PROSPETTO NORD

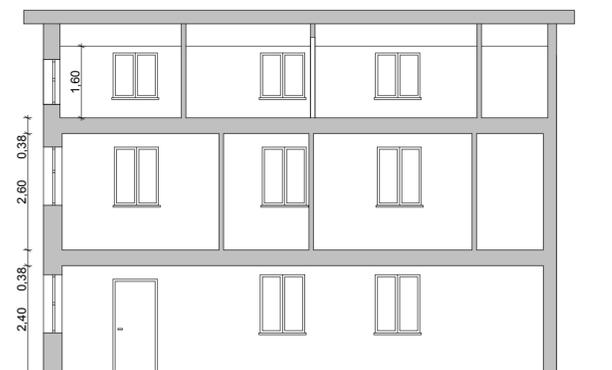

SEZIONE A-A'