

MODULARIO
P. - Reg. rend. - 487



MINISTERO DELLE FINANZE

MOD. B (Nuovo Comune Edilizio Urbano)

DIREZIONE GENERALE DEL CATASTO E DEI SERVIZI TECNICI ERARIALI

Lire
200


1 NUOVO CATASTO EDILIZIO URBANO

(R. DECRETO-LEGGE 13 APRILE 1939, N. 662)

Planimetria dell'immobile situato nel Comune di SASSUOLO Via Gramsci

Ditta MEVIANI, HER

Allegata alla dichiarazione presentata all'Ufficio Tecnico Erariale di MODENA

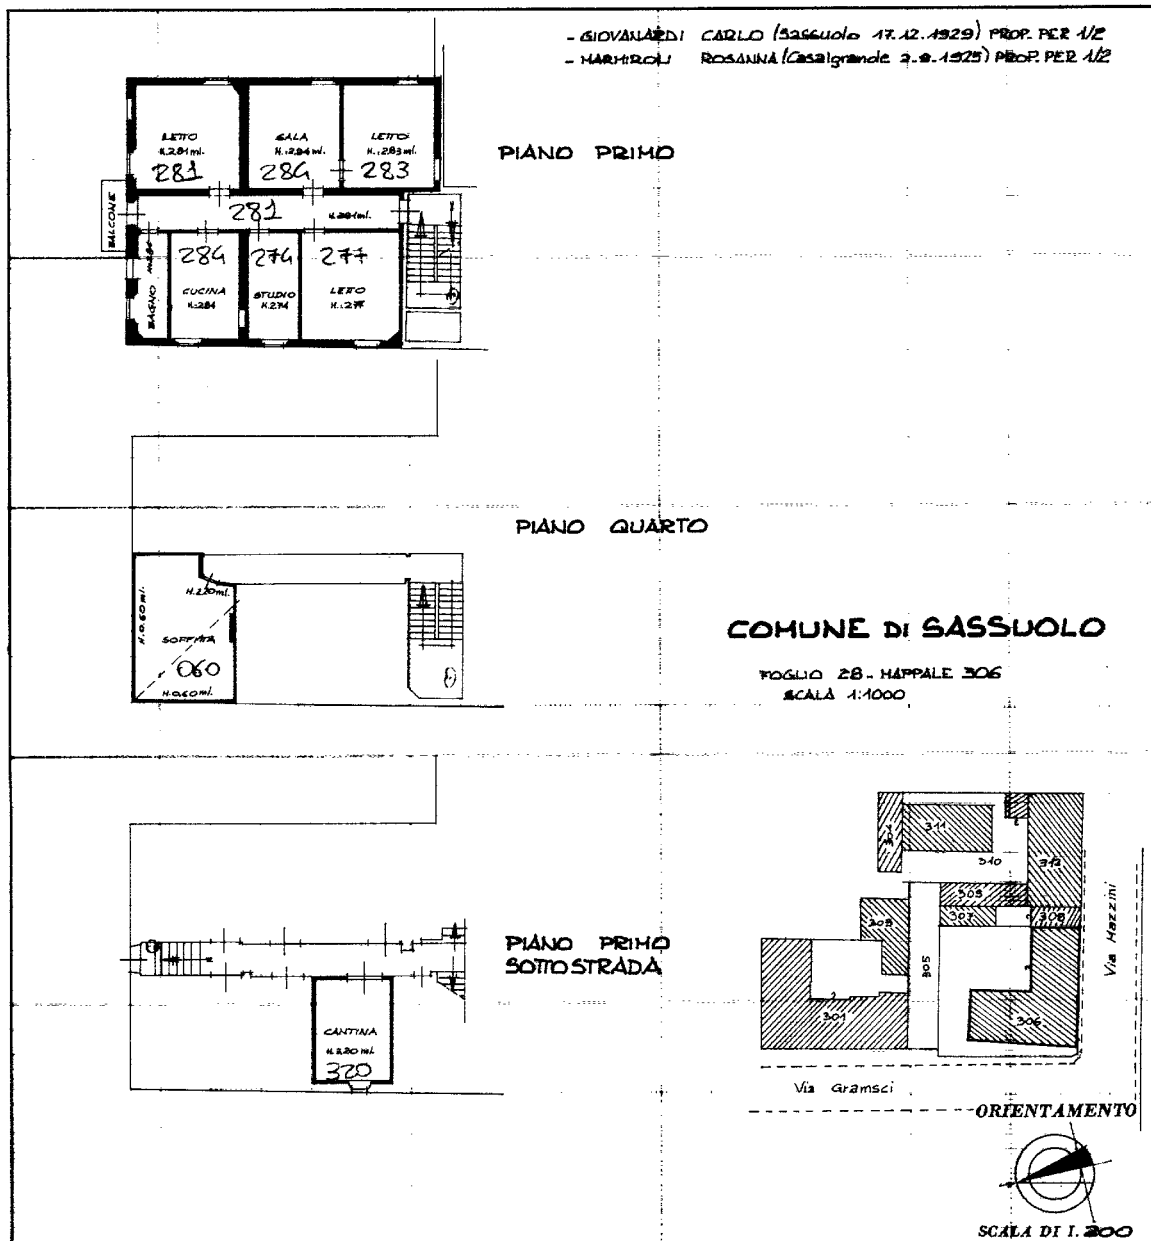

SPAZIO RISERVATO PER LE ANNOTAZIONI D'UFFICIO

DATA

PROT. N°

5359/89

FOGLIO 28 - MAPP. 306 SUB. 3

Compilata dal

(Titolo, nome e cognome del tecnico)

Iscritto all'Albo dei GEOMETRI
della Provincia di MODENA

DATA 02-5-1989

Firma:

Ultima planimetria in atti

MODULARIO
F. rig. rend. 487



MINISTERO DELLE FINANZE

DIREZIONE GENERALE DEL CATASTO E DEI SS.TT.EE.


CATASTO EDILIZIO URBANO (RDL 13-4-1939, n. 652)

MOD **BN** (CEU)

LIRE
250

58


Planimetria di u.i.u. in Comune di **SASSUOLO** via **Gramsci** civ.....

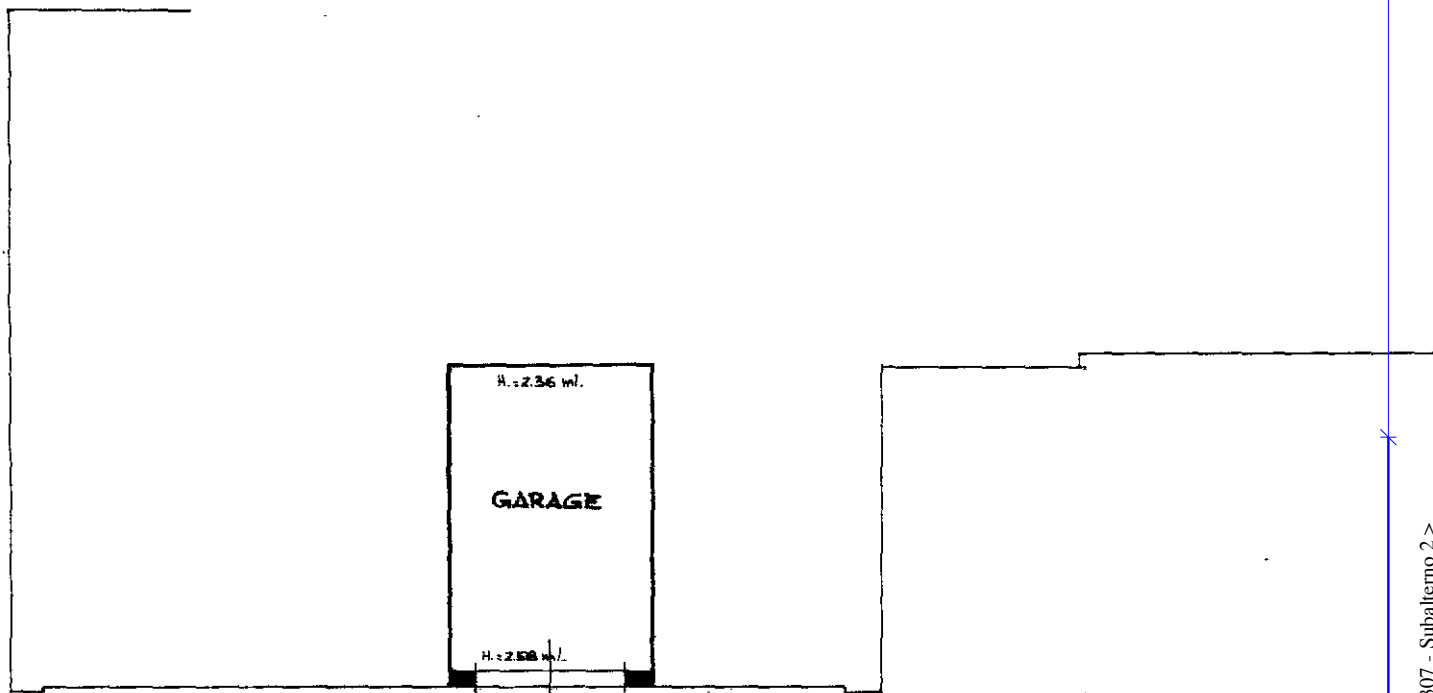

PIANO TERRA


**COMUNE DI
SASSUOLO**

**FOGLIO 28 - MAPPALE 307
SCALA 1:1000**

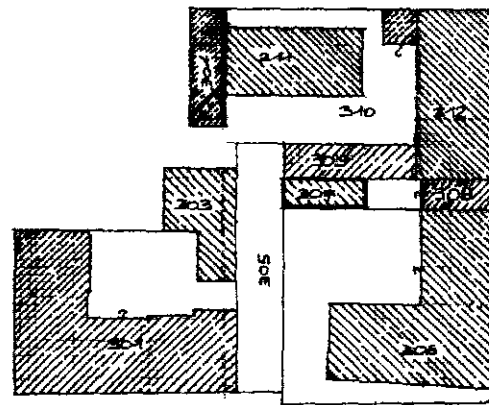

Via Gramsci

ORIENTAMENTO

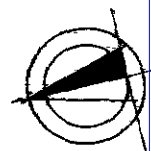

SCALA DI 1:1000

Dichiarazione di N.C. ☐
Denuncia di variazione ☒

Completata dal **Geom. [Redacted]**
(Titolo, cognome e nome)

RISERVATO ALL'UFFICIO

5344

Identificativi catastali

Ultima planimetria in atti

Iscritto all'albo dei **GEOMETRI**

della provincia di **MODENA** n. **19**

Data presentazione: 13/07/1989 - Data: 19/01/2023 - n. T206586 - Richiedente: **[Redacted]**
Totale schede: 1 - Formato di acquisizione: A4(210x297) - Formato stampa richiesto: A4(210x297)