


Astalegale.net
Data: 11/06/2024 - n. T18142 - Richiedente: CSSCRL65M31C004F
Totale schede: 1
Ultima planimetria in atti
Data: 11/06/2024 - n. T18142 - Richiedente: CSSCRL65M31C004F
Totale schede: 1
Ultima planimetria in atti
Data: 11/06/2024 - n. T18142 - Richiedente: CSSCRL65M31C004F
Totale schede: 1
Ultima planimetria in atti

Agenzia delle Entrate
CATASTO FABBRICATI
Ufficio provinciale di
Varese


Dichiarazione protocollo n. VA0089152 del 21/06/2023
Comune di Fagnano Olona
Via Cadorna
civ. 61

Identificativi Catastali:
Sezione:
Foglio: 3
Particella: 5463
Subalterno: 506


Compilata da:
Rossi Maurizio
Iscritto all'albo:
Geometri
Prov. Varese
N. 3062

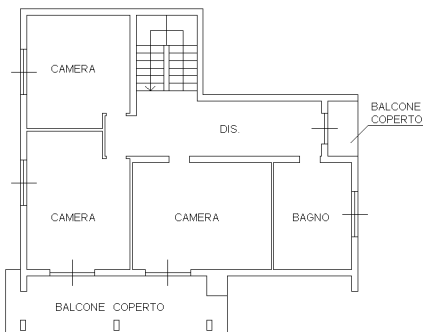


PIANO PRIMO - H=3.10m

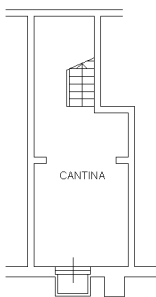

PIANO PRIMO SOTTOSTRADA - H=2.49m

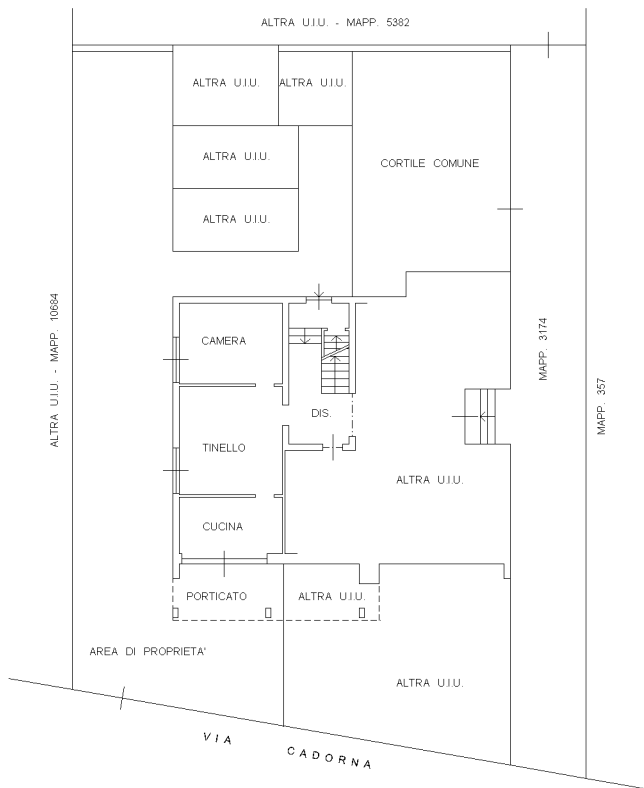

PIANO TERRA - H=3.10m

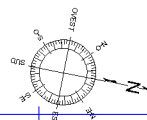

10 metri

Agenzia delle Entrate
CATASTO FABBRICATI
Ufficio Provinciale di
Varese

Dichiarazione protocollo n. VA0088243 del 20/06/2023

Comune di Fagnano Olona

Via Cadorna

civ. 61

Identificativi Catastali:

Sezione:

Foglio: 3

Particella: 5463

Subalterno: 502

Compilata da:
Rossi Maurizio

Iscritto all'albo:
Geometri


Prov. Varese

N. 3062


Planimetria

Scheda n. 1

Scala 1:200

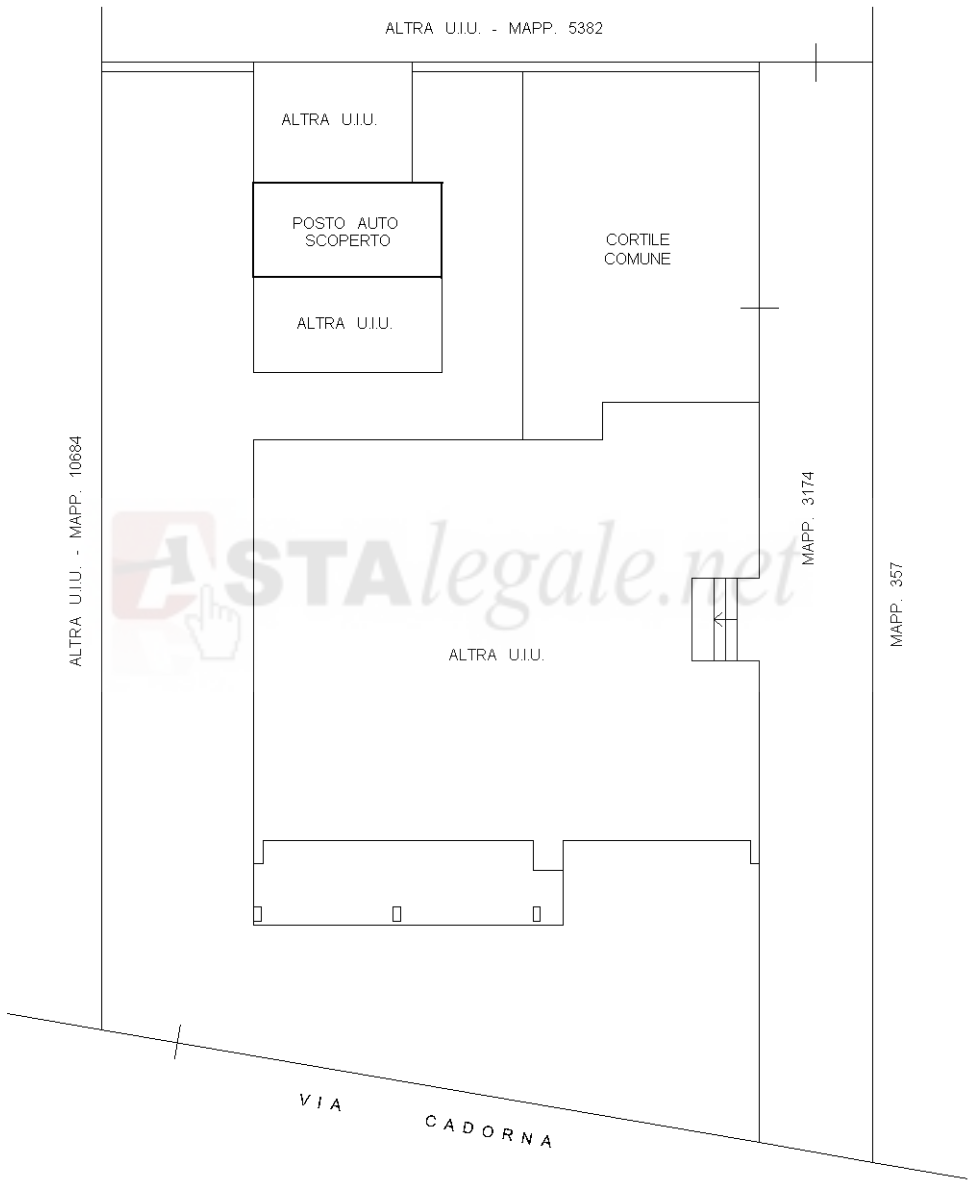

PIANO TERRA

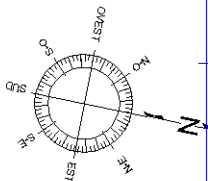

Ultima planimetria in atti

Data: 11/06/2024 - n. T18143 - Richiedente: CSSCRL65M31C004F

Totale schede: 1 - Formato di acquisizione: A4(210x297) - Formato stampa richiesto: A4(210x297)

Agenzia delle Entrate
CATASTO FABBRICATI
Ufficio Provinciale di
Varese

Dichiarazione protocollo n. VA0088243 del 20/06/2023

Comune di Fagnano Olona

Via Cadorna

civ. 61

Identificativi Catastali:

Sezione:

Foglio: 3

Particella: 5463

Subalterno: 503

Compilata da:
Rossi Maurizio

Iscritto all'albo:
Geometri


Prov. Varese

N. 3062


Planimetria

Scheda n. 1

Scala 1:200

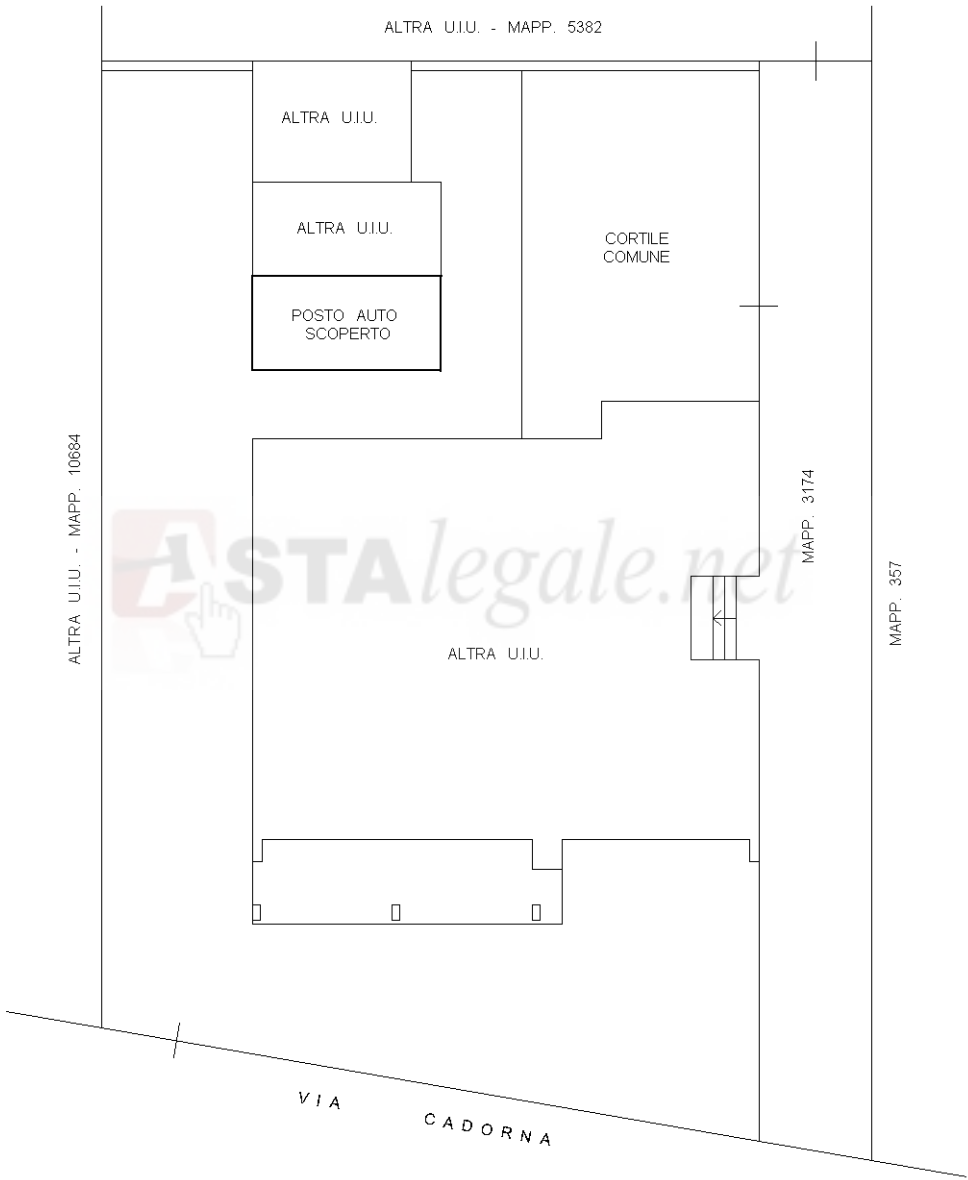

PIANO TERRA

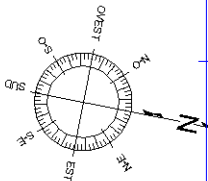

Ultima planimetria in atti