CITTÀ METROPOLITANA DI BOLOGNA

C.I.L.A.

MANUTENZONE STRORDINARIA

per opere interne e rifacimento finiture

Appartamento sito in Via Masi 38,

PIANO TERZO - INTERNO 14 - Foglio 238 - mappale 106 - sub 19

STATO DI PROGETTO
PIANO TERZO
H 3.35 mt

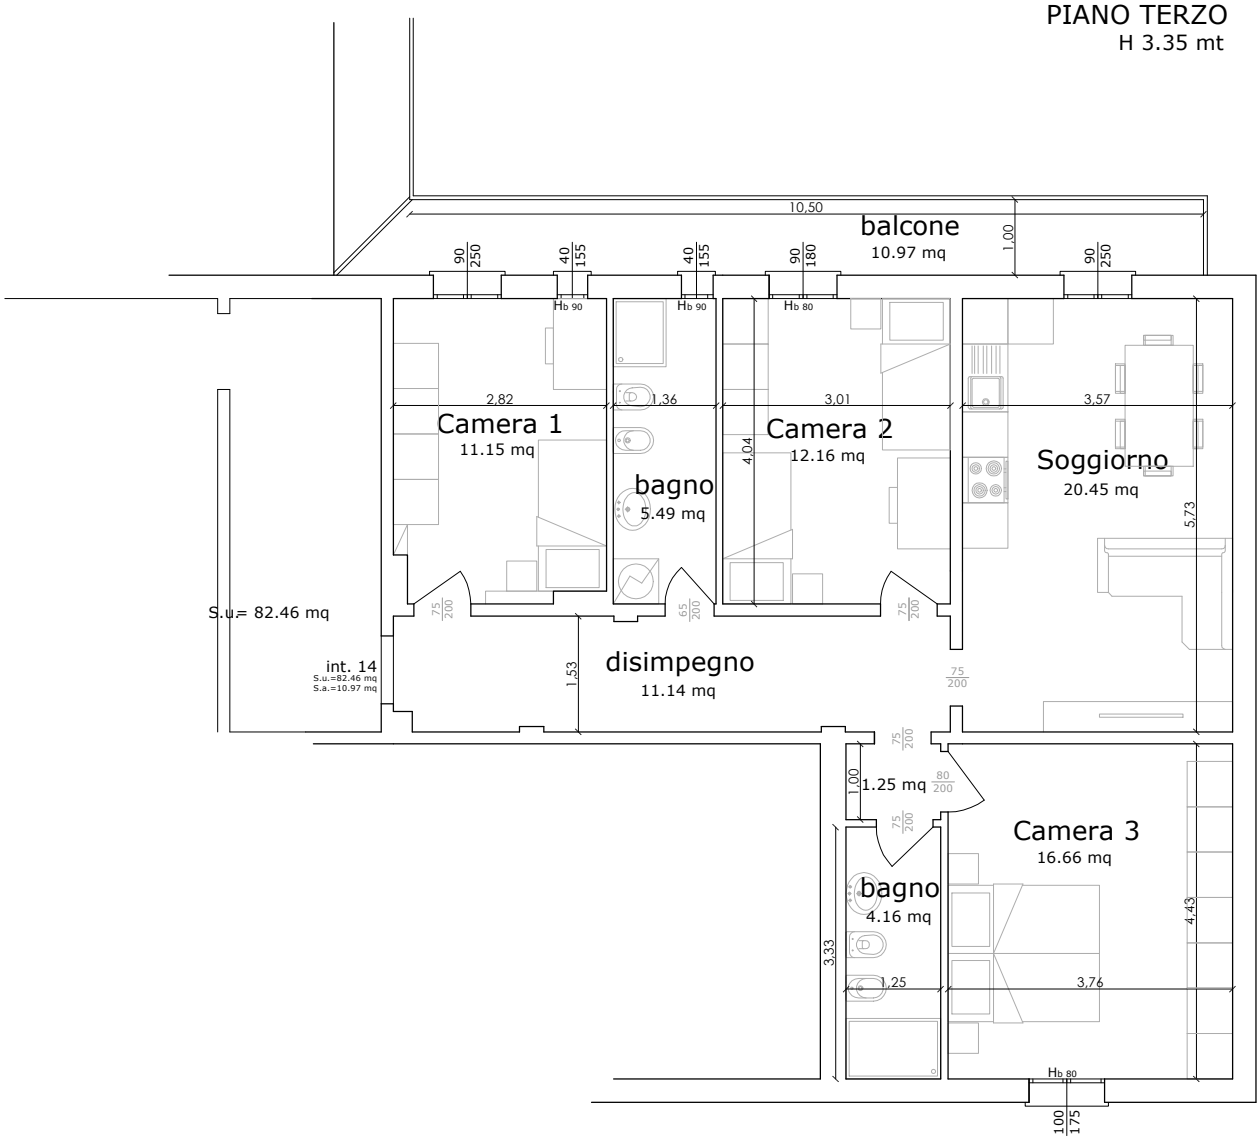

N

Il committente:	Impresa esecutrice:	Il progettista e direttore lavori:	Agosto 2021	elaborato
CARLA GAMBINI CODICE FISCALE GMBCRL57A51A944E VIA DI CASAGLIA N.31 - 40135 BOLOGNA E-MAIL carlagambini.dott@gmail.com		ING. CLEOPAZZO PAOLO VIA DON GNOCCHI 4/2 - CASALECCHIO DI RENO 40033 (BO) ISCR. ALBO INGEGNERI PROV. BO N° 7800/A p.cleopaz@gmail.com - 328.9745690 PEC: PAOLO.CLEOPAZZO2@INGPEC.EU	STATO DI PROGETTO scala 1:100	2 FORMATO UNI A4