

**Agenzia del Territorio
CATASTO FABBRICATI
Ufficio Provinciale di
Varese**

Dichiarazione protocollo n. VA0085940 del 27/05/2013

Planimetria di u.i.u. in Comune di Fagnano Olona

Via Alessandro Manzoni

civ. 17

Identificativi Catastali:

Sezione:

Foglio: 8

Particella: 10939

Subalterno: 6

Compilata da:
De Giorgio Francesco


Iscritto all'albo:
Geometri

Prov. Varese

N. 03388

Scheda n. 1

Scala 1:200

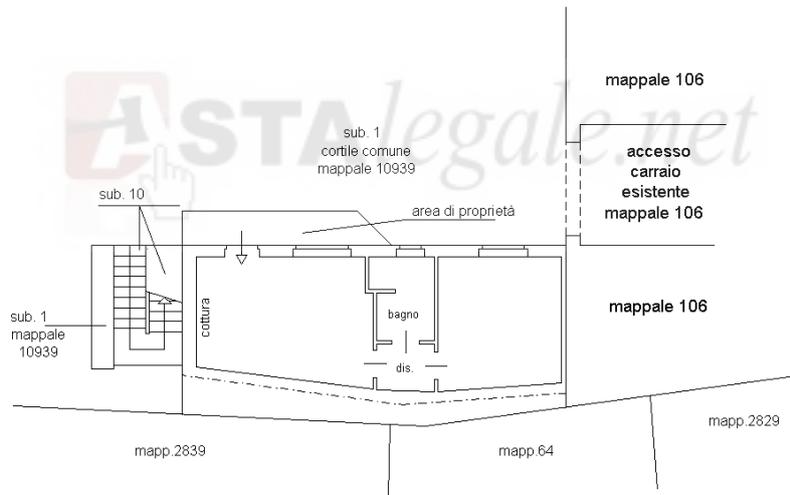

PIANO TERRA

H= 2,70



Ultima planimetria in atti

Data: 17/01/2024 - n. T96632 - Richiedente: CSSCRL65M31C004F

Totale schede: 1 - Formato di acquisizione: A4(210x297) - Formato stampa richiesto: A4(210x297)

**Agenzia del Territorio
CATASTO FABBRICATI
Ufficio Provinciale di
Varese**

Dichiarazione protocollo n. VA0292558 del 17/12/2012

Planimetria di u.i.u. in Comune di Fagnano Olona

Via Alessandro Manzoni

civ. 17

Identificativi Catastali:

Sezione:

Foglio: 8

Particella: 10939

Subalterno: 17

Compilata da:

De Giorgio Francesco


Iscritto all'albo:
Geometri

Prov. Varese

N. 3388

Scheda n. 1

Scala 1:200

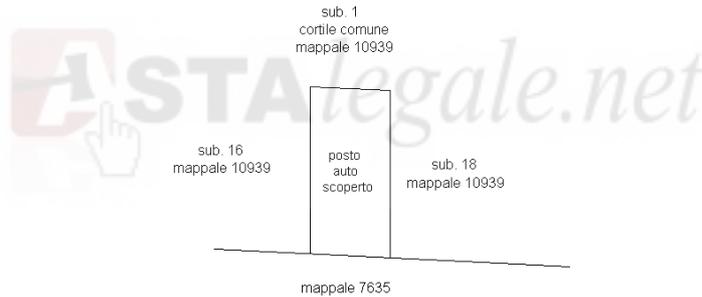

PIANO TERRA



Ultima planimetria in atti

Data: 17/01/2024 - n. T96867 - Richiedente: CSSCRL65M31C004F

Totale schede: 1 - Formato di acquisizione: A4(210x297) - Formato stampa richiesto: A4(210x297)