

NUOVO CATASTO EDILIZIO URBANO

(R. DECRETO-LEGGE 13 APRILE 1939, N. 662)

Planimetria dell'immobile situato nel Comune di GALLARATE - CAIELLO Via PRADISEDA



Ditta [redacted]

Allegata alla dichiarazione presentata all'Ufficio Tecnico Erariale di VARESE

SCALA D


PIANO 4°

ALLOGGIO 63

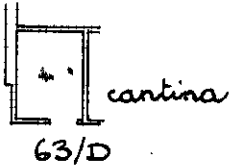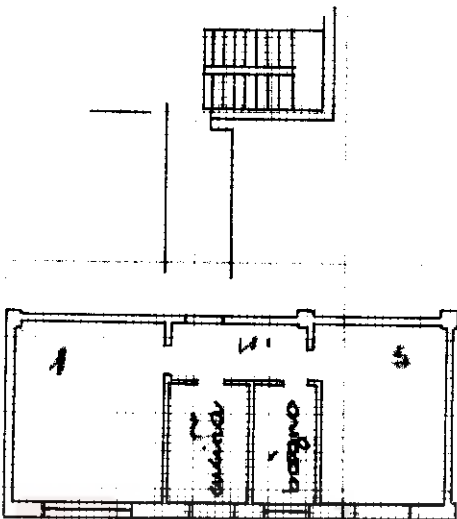

PARTITA 10169
SEZIONE EA
FOGLIO 4
NUMERO 448
SUBALT. 63

ORIENTAMENTO

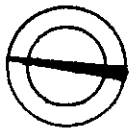

SCALA DI 1:200

SPAZIO RISERVATO PER LE ANNOTAZIONI D'UFFICIO

DATA

PROT. N°

738




Compilata dal Geom. Silvano Porriño
(Titolo, nome e cognome del tecnico)

Iscritto all'Albo dei Geometri
della Provincia di Milano - n° 5619

DATA 20.4.78

Firma: [signature]

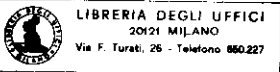


NUOVO CATASTO EDILIZIO URBANO

(R. DECRETO-LEGGE 13 APRILE 1939, N. 652)

Planimetria dell'immobile situato nel Comune di GALLARATE-CAIELLO Via PRADISERA

[redacted]

Allegata alla dichiarazione presentata all'Ufficio Tecnico Erariale di VARESE

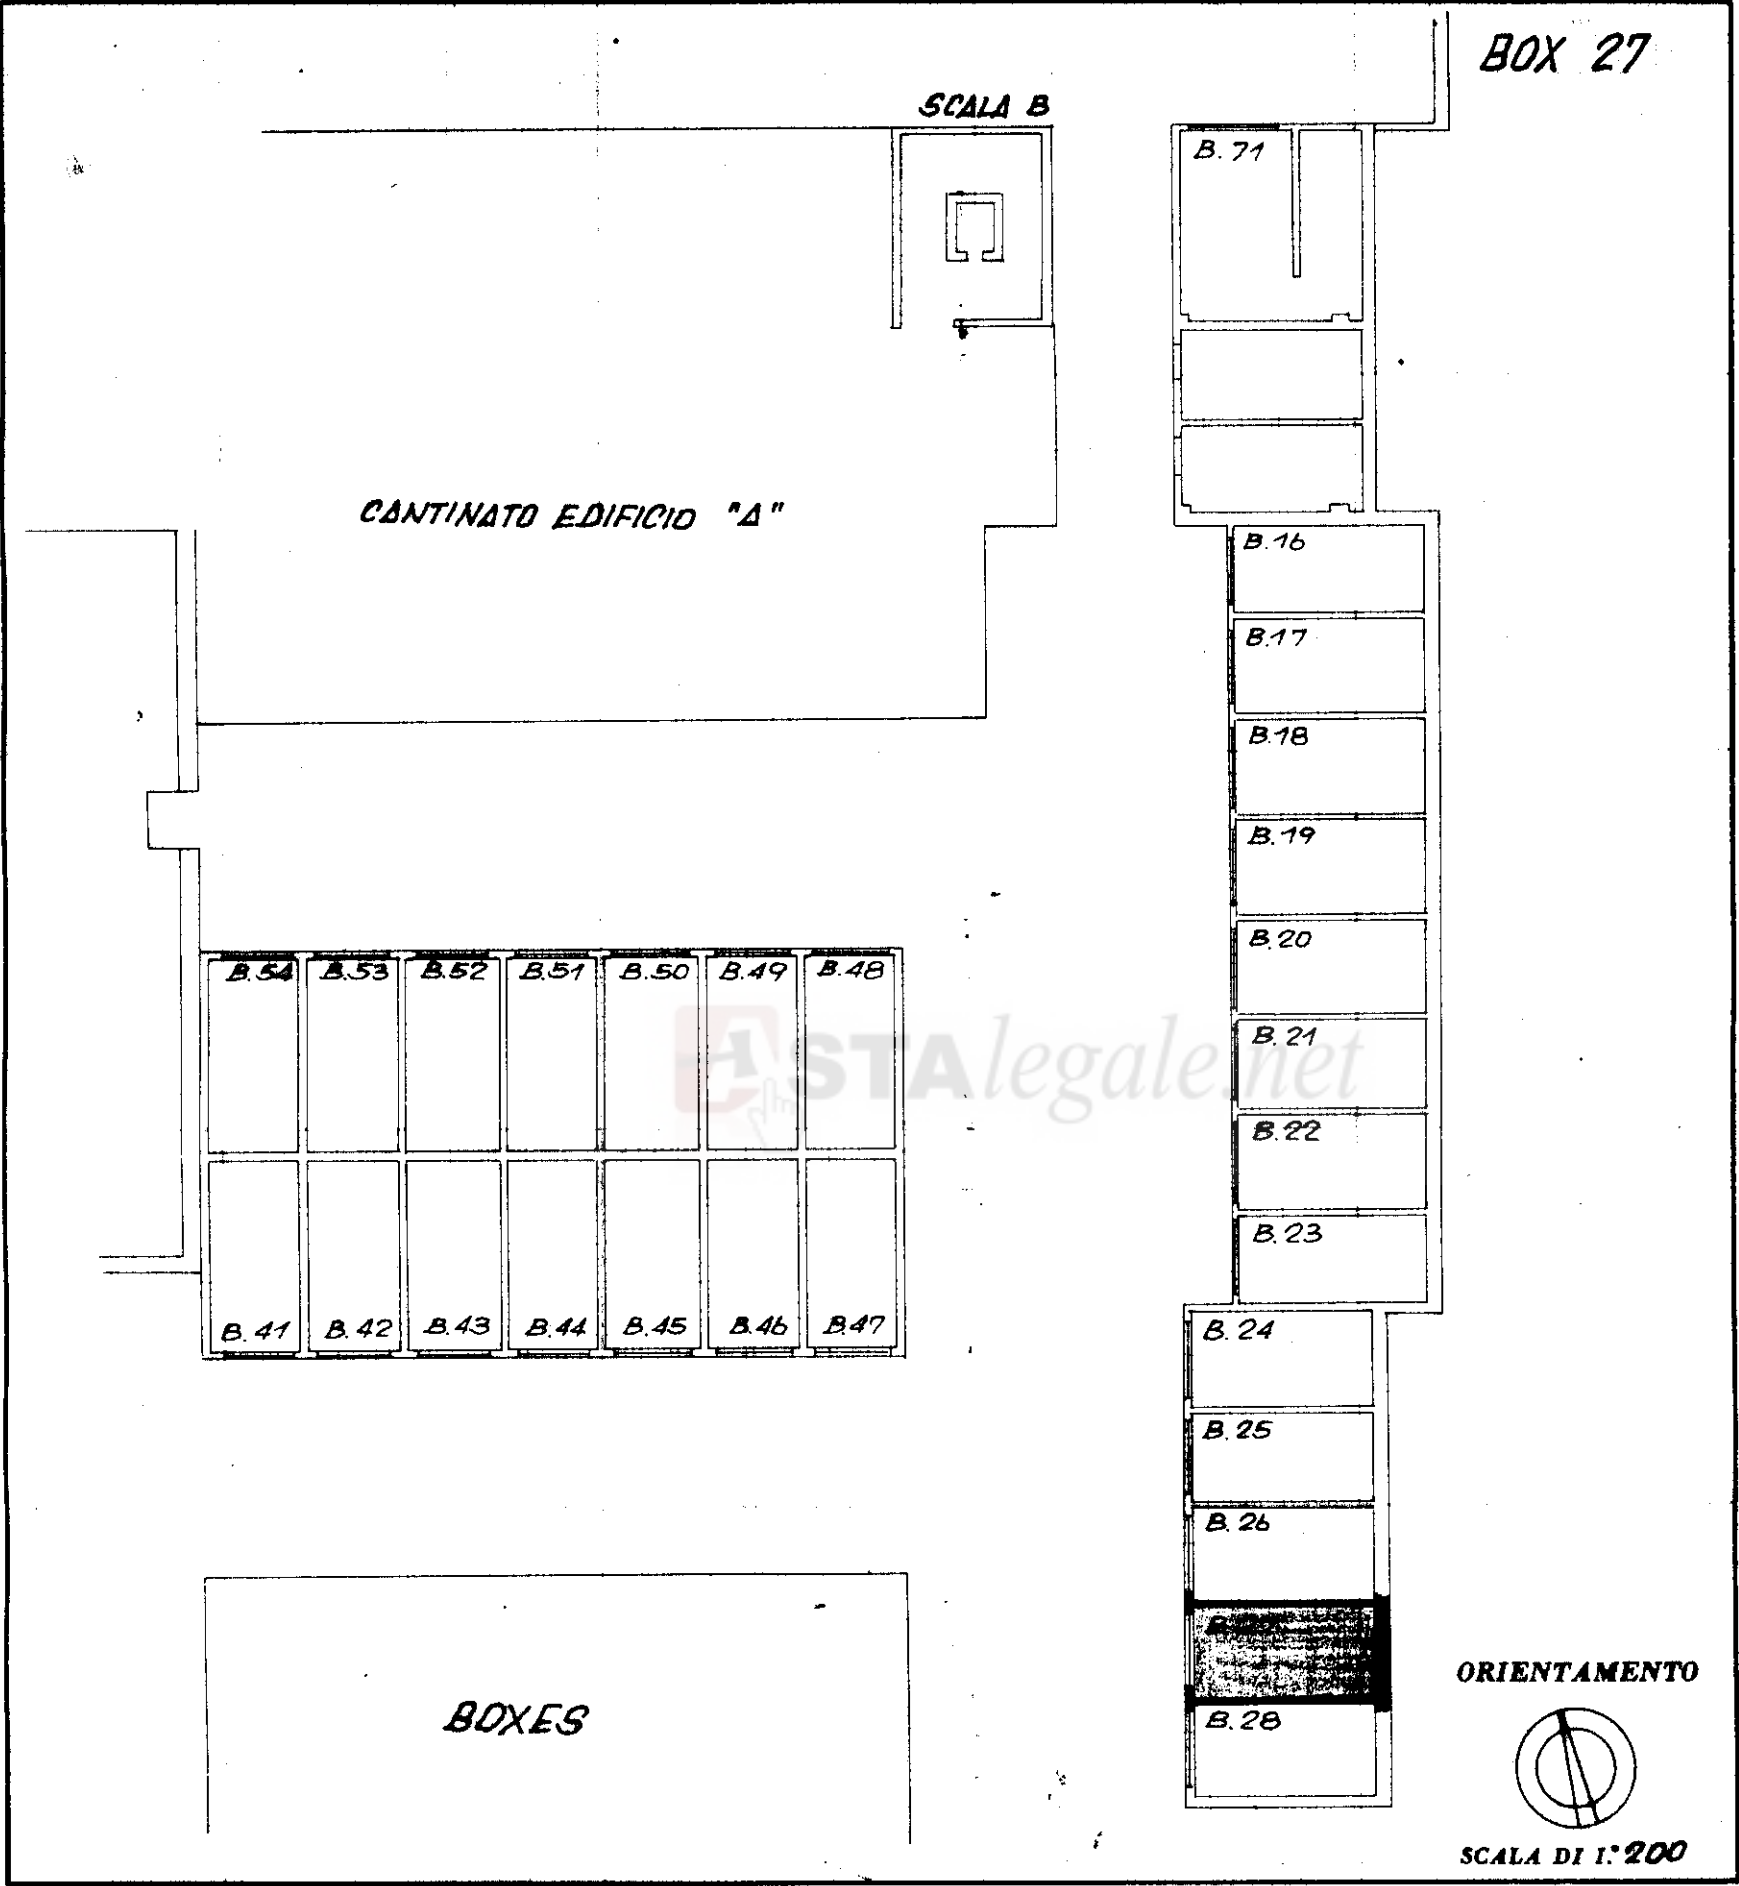

SPAZIO RISERVATO PER LE ANNOTAZIONI D'UFFICIO

DATA	
PROT. N°	920
PARTITA	10109
SEZIONE	CA
FOLIO	7
NUMERO	447
SUBALI.	43

LIBRERIA DEGLI UFFICI
20121 MILANO
Via F. Turati, 26 - Telefono 860.227

COLLEZIONE DEI GEOMETRI DELLA PROVINCIA DI MILANO
Porrino Silvano
N. 5519

Compilata dal Geom. Silvano Porrino
(Titolo, nome e cognome del tecnico)

Iscritto all'Albo dei Geometri
della Provincia di Milano n° 5519

DATA

Firma: [signature]