


COMUNE DI TERMINI IMERESE

Pianta Piano Terra con indicata l'ubicazione del Gazebo e della tenda estensibile


(fg. M.U. p.lla 4691 sub 9)

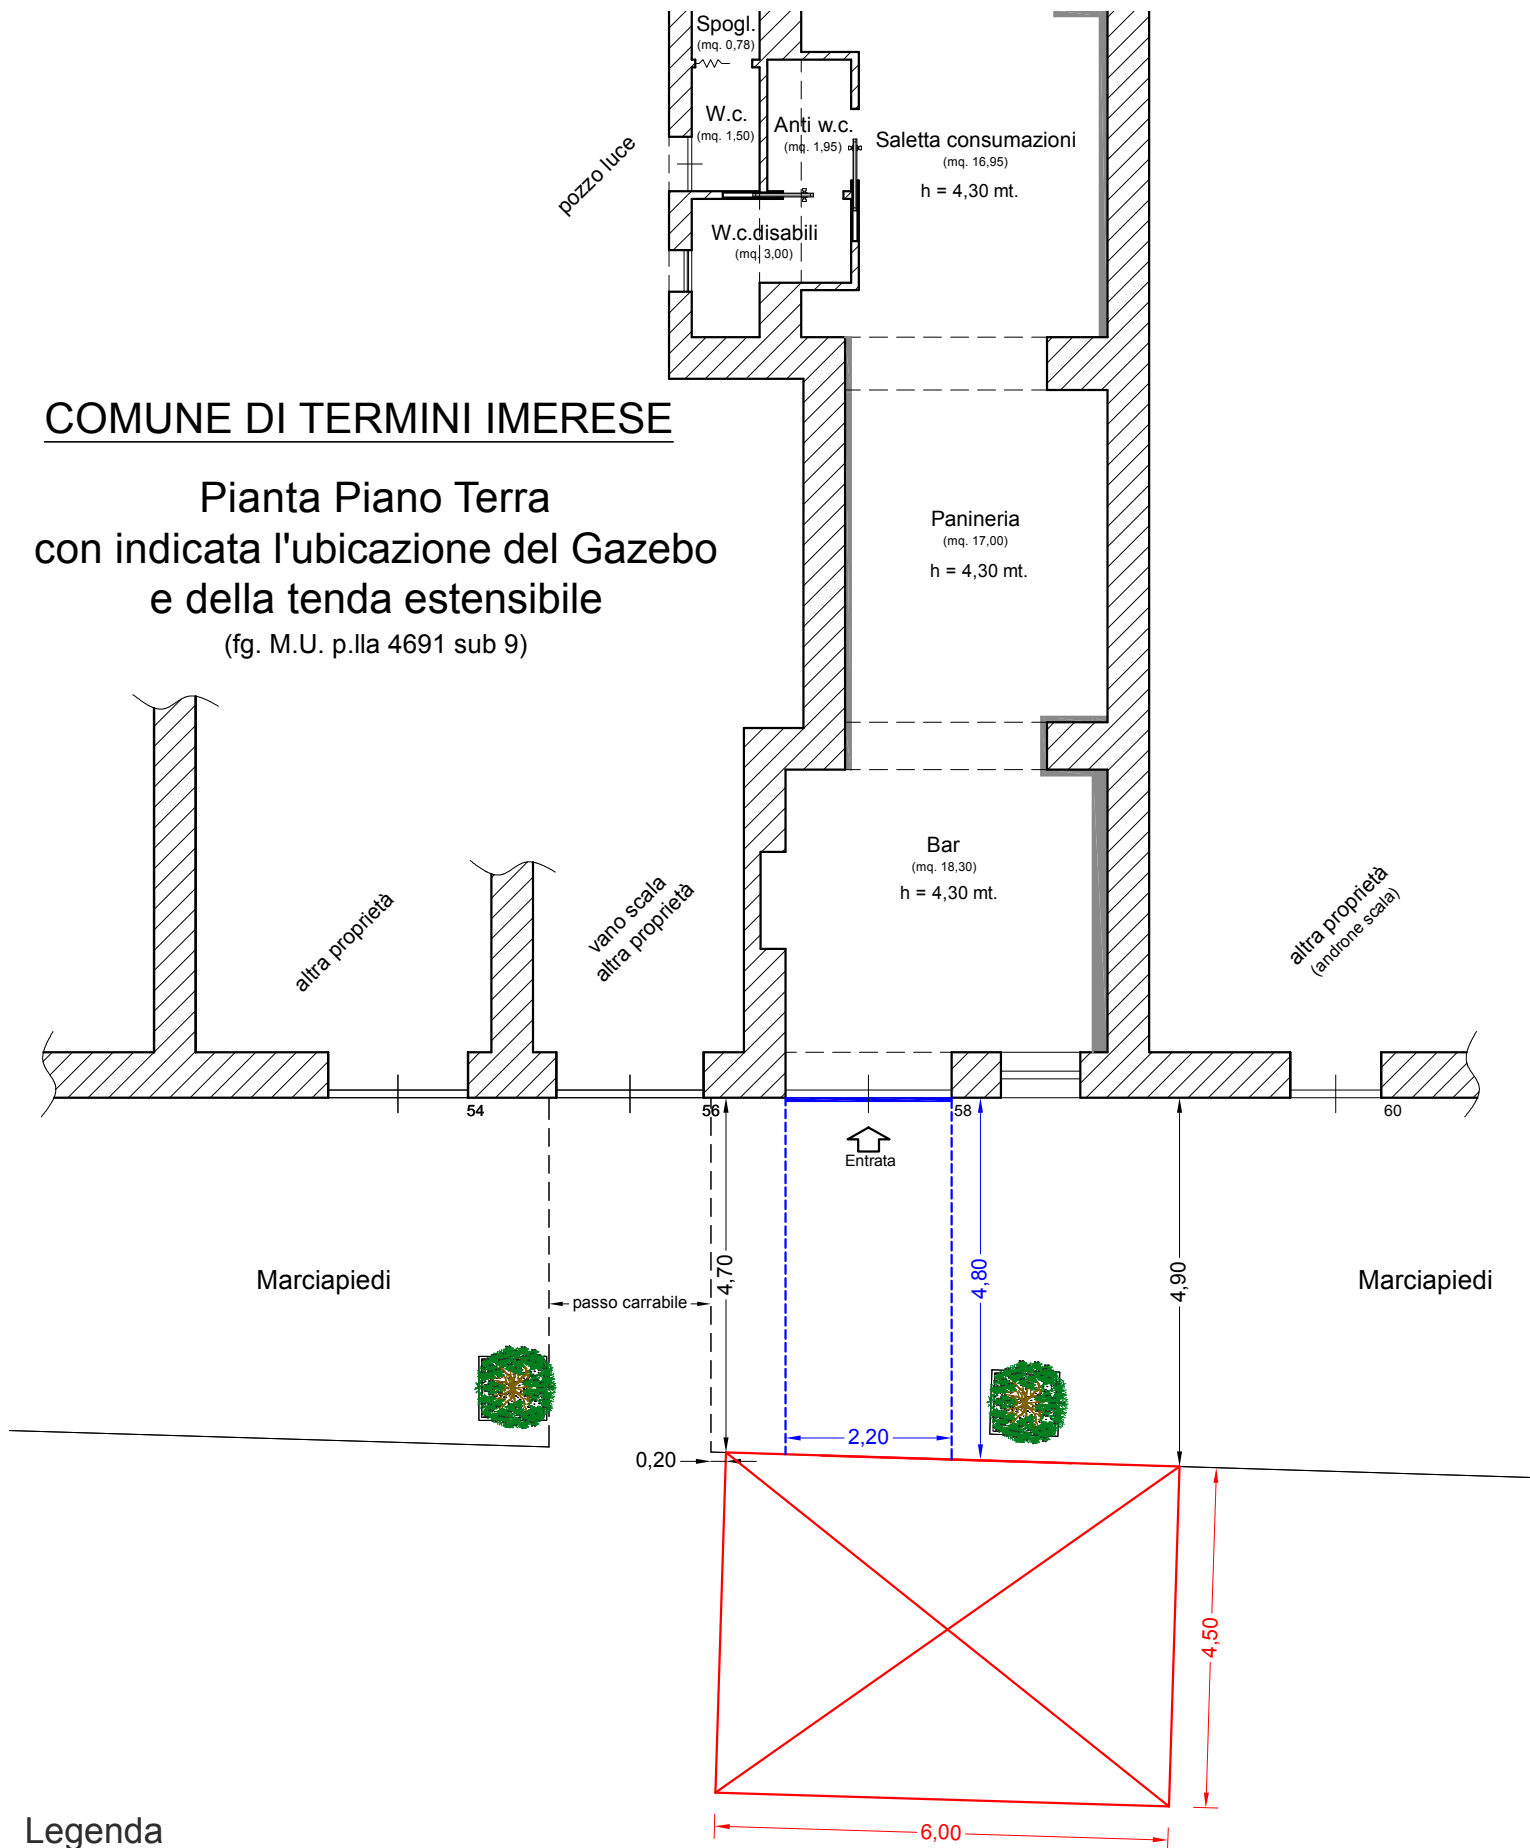

Legenda

- Area occupata dal Gazebo mt 4,50 x mt 6,00
- - - Area occupata dalla Tenda estensibile mt 2,20 x mt 4,80

VIA PRINCIPE DI PIEMONTE
(BELVEDERE)

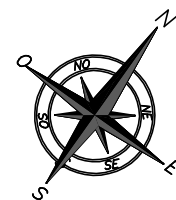

Scala Planimetria 1:100