

# ALLEGATO 1

Documentazione  
catastale  
PLANIMETRIE

Esecuzione Immobiliare n.71/2023




N=-266800

E=20900

1 Particella: 1106

6-Giu-2023 15:7:35  
Protocollo pratica T309527/2023  
Scala originale: 1:2000  
Dimensione cornice: 776.000 x 552.000 metri  
Comune: (FO) FORLÌ  
Foglio: 17

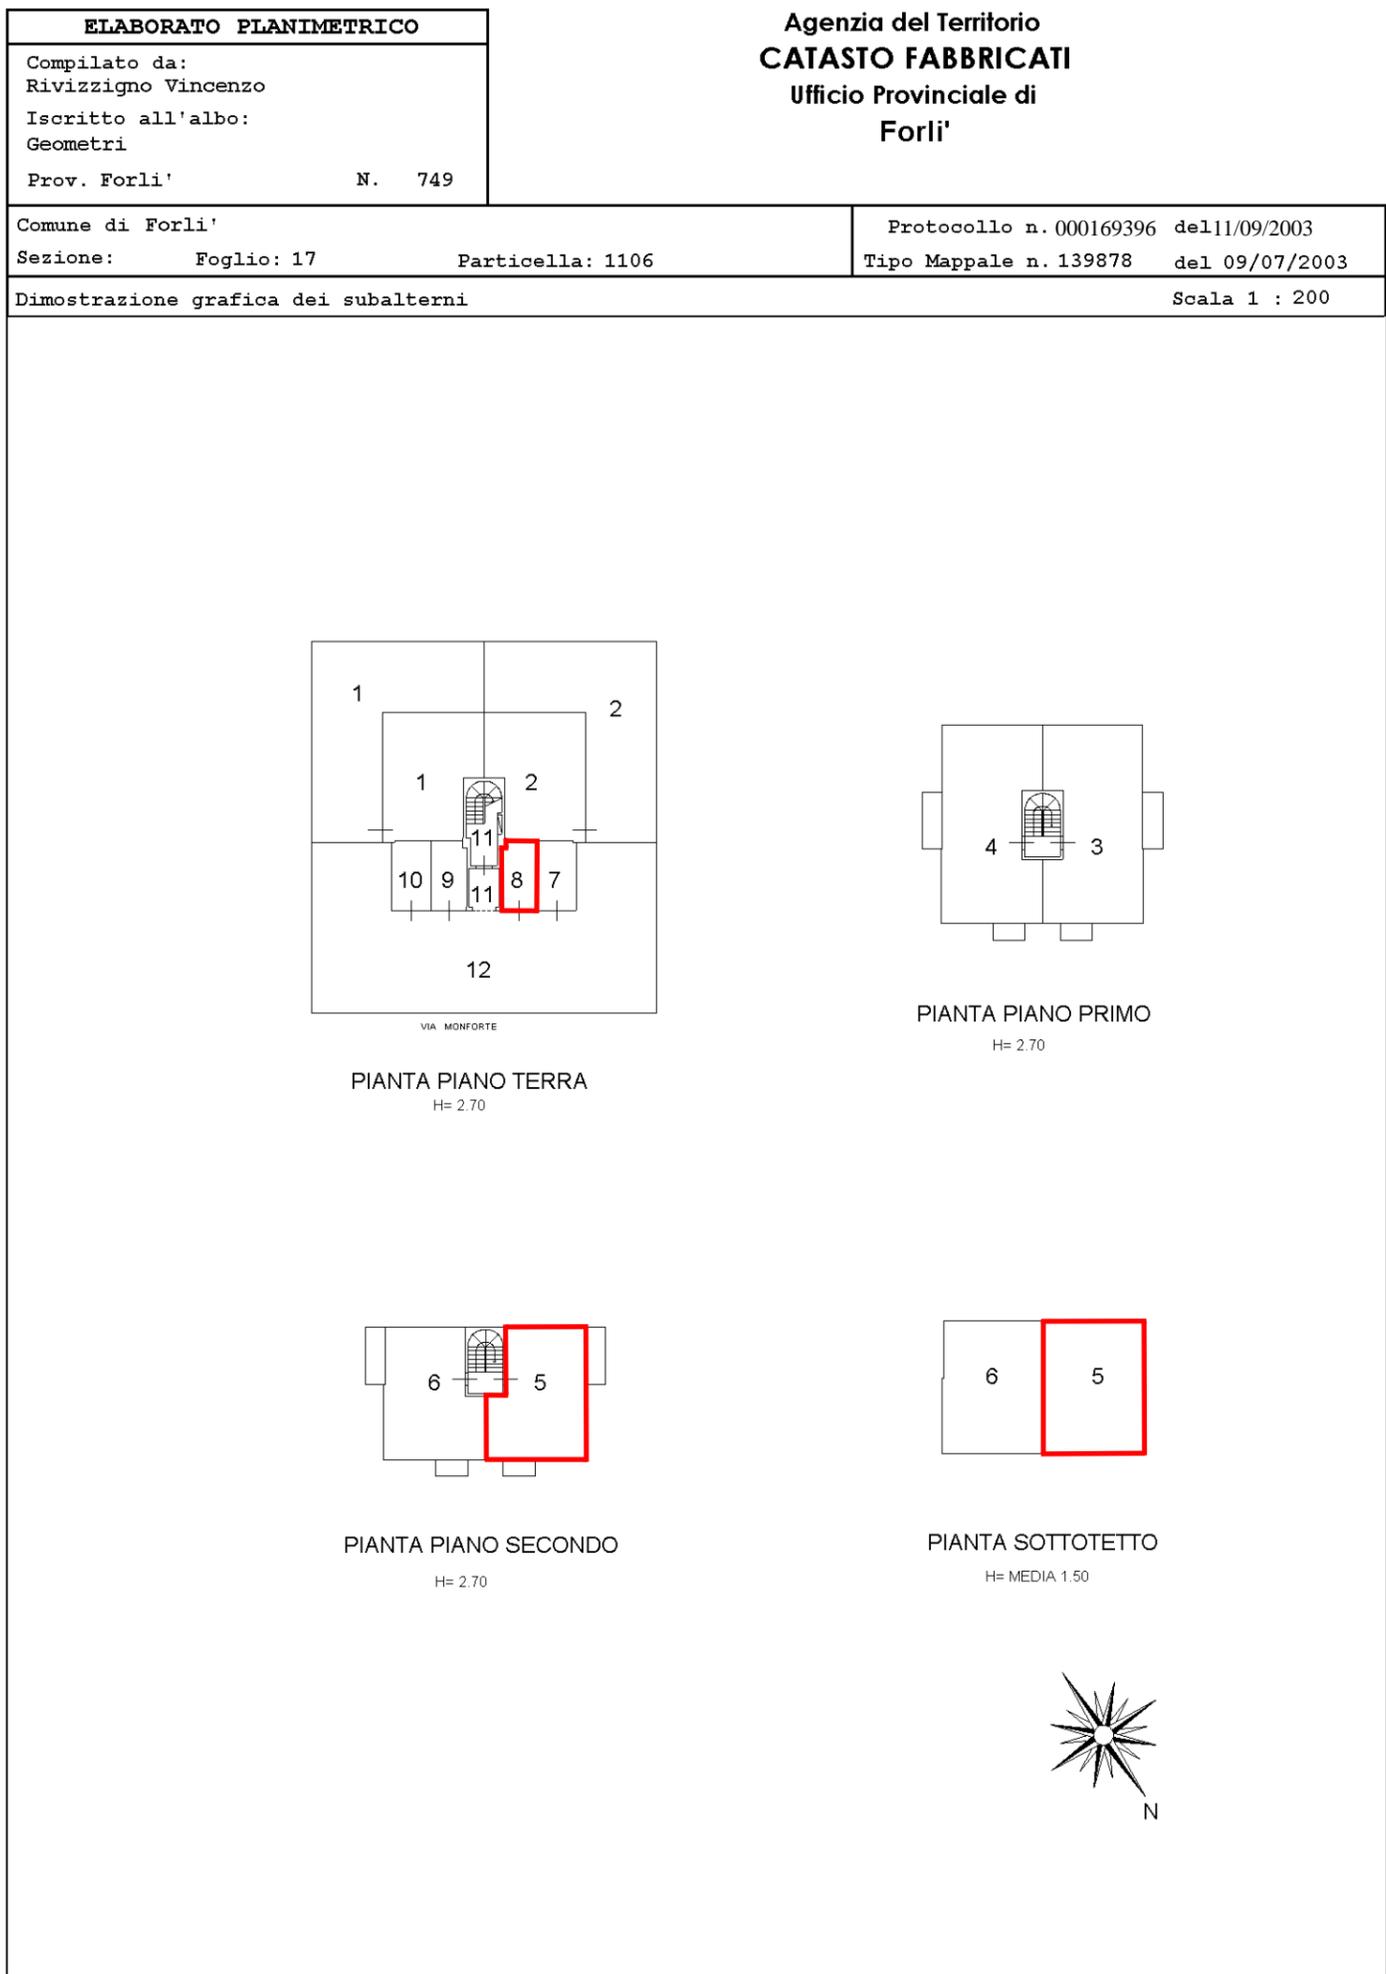

## ACCERTAMENTO DELLA PROPRIETÀ IMMOBILIARE URBANA ELENCO DEI SUBALTERNI ASSEGNATI

Comune FORLI	Sezione	Foglio 17	Particella 1106	Tipo mappale 139878	del: 09/07/2003
-----------------	---------	--------------	--------------------	------------------------	--------------------

Sub	UBICAZIONE via/piazza	n.civ	Piani	Scala	Int	DESCRIZIONE
1	VIA MONFORTE	28	T			ABITAZIONE DI TIPO ECONOMICO
2	VIA MONFORTE	28	T			ABITAZIONE DI TIPO ECONOMICO
3	VIA MONFORTE	28	1			ABITAZIONE DI TIPO ECONOMICO
4	VIA MONFORTE	28	1			ABITAZIONE DI TIPO ECONOMICO
5	VIA MONFORTE	28	2-3			ABITAZIONE DI TIPO ECONOMICO
6	VIA MONFORTE	28	2-3			ABITAZIONE DI TIPO ECONOMICO
7	VIA MONFORTE	28	T			AUTORIMESSA
8	VIA MONFORTE	28	T			AUTORIMESSA
9	VIA MONFORTE	28	T			AUTORIMESSA
10	VIA MONFORTE	28	T			AUTORIMESSA
11			T-1 - 2			BENE COMUNE NON CENSIBILE A TUTTI I SUB (INGRESSO VANO SCALE)
12			T			BENE COMUNE NON CENSIBILE A TUTTI I SUB (CORTE)

**Agenzia del Territorio  
CATASTO FABBRICATI  
Ufficio Provinciale di  
Forlì'**

Dichiarazione protocollo n. 000169396 del 11/09/2003

Planimetria di u.i.u. in Comune di Forlì'

Via Monforte

civ. 28

Identificativi Catastali:

Sezione:

Foglio: 17

Particella: 1106

Subalterno: 5

Compilata da:

Rivizzigno Vincenzo

Iscritto all'albo:

Geometri

Prov. Forlì'

N. 749


Scheda n. 1

Scala 1:200




**PIANTA PIANO SECONDO**

H= 2.70

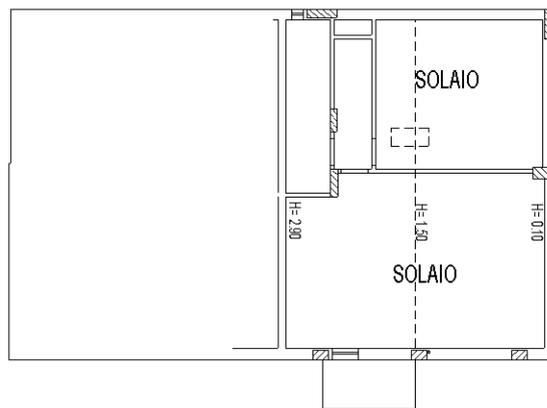

**PIANTA SOTTOTETTO**

H= Media 1.50

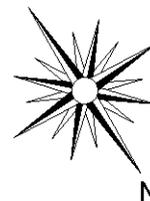

Catasto dei Fabbricati - Situazione al 06/06/2023 - Comune di FORLÌ(D704) - < Foglio 17 - Particella 1106 - Subalterno 5 >  
VIA MONFORTE n. 28 Piano 2-3

**Agenzia del Territorio  
CATASTO FABBRICATI  
Ufficio Provinciale di  
Forlì'**

Dichiarazione protocollo n. 000169396 del 11/09/2003

Planimetria di u.i.u. in Comune di Forlì'

Via Monforte

civ. 28

Identificativi Catastali:

Sezione:

Foglio: 17

Particella: 1106

Subalterno: 8

Compilata da:

Rivizzigno Vincenzo

Iscritto all'albo:


Geometri

Prov. Forlì'

N. 749


Scheda n. 1

Scala 1:200

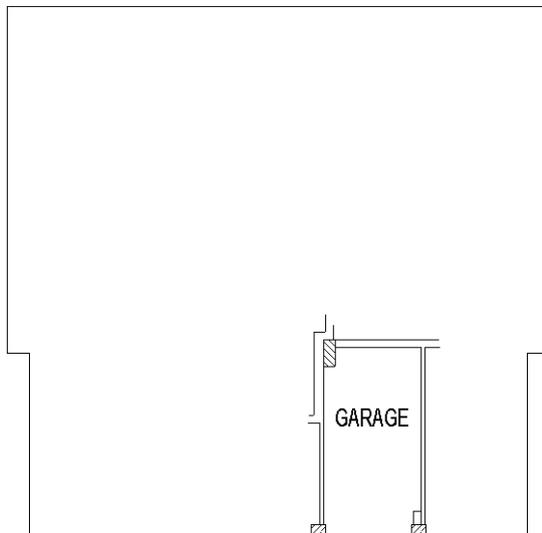

**PIANTA PIANO TERRA**

H= 2.70

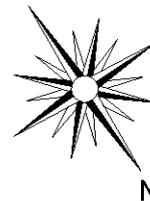

Ultima planimetria in atti