

Ultima planimetria in atti

Agenzia del Territorio
CATASTO FABBRICATI
Ufficio provinciale di
Roma

Dichiarazione protocollo n. RM1030110 del 01/08/2008
Planimetria di u.i.u. in Comune di Riano
Via Teramo

civ. 8

Identificativi Catastali:
Sezione: 17
Foglio: 17
Particella: 591
Subalterno:

Compilata da:
Briglia Gisella
Iscritto all'albo:
Architetti
Prov. Roma


Scheda 1 - Scala 1:100

N. 11120

PIANO PRIMO
Abitazione
h = 2.70

PIANO TERRA
Abitazione
h = 2.70

DISTACCO CON GIARDINO ALTRA ABITAZIONE

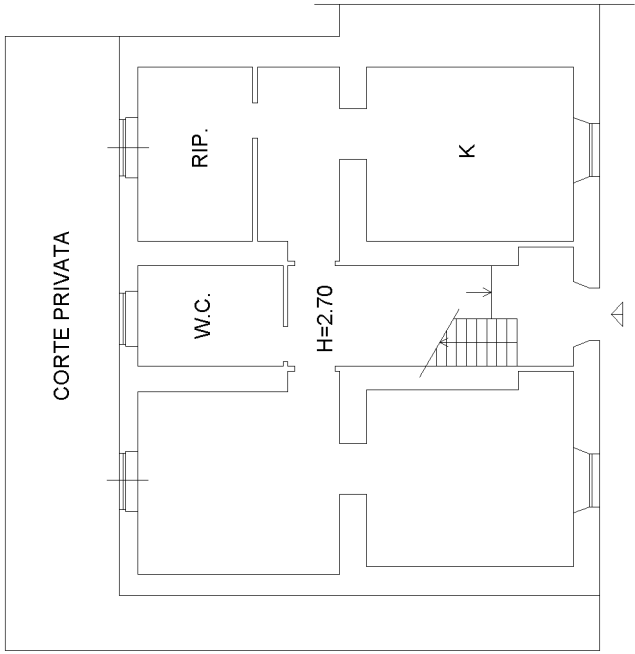

VIA CERCHIARA

VIA TERAMO

