



lotto b

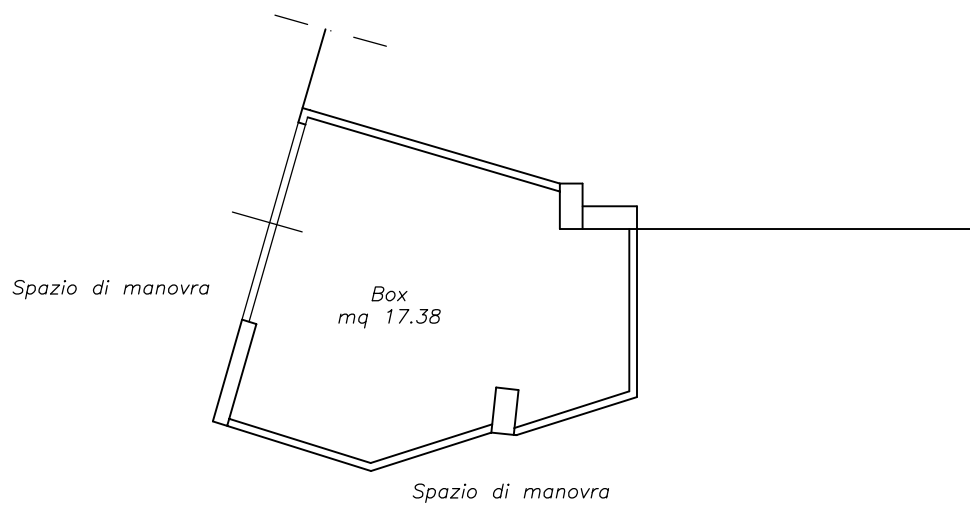

PIANTA VANO BOX

Piano Interrato

UBICAZIONE SU GOOGLE

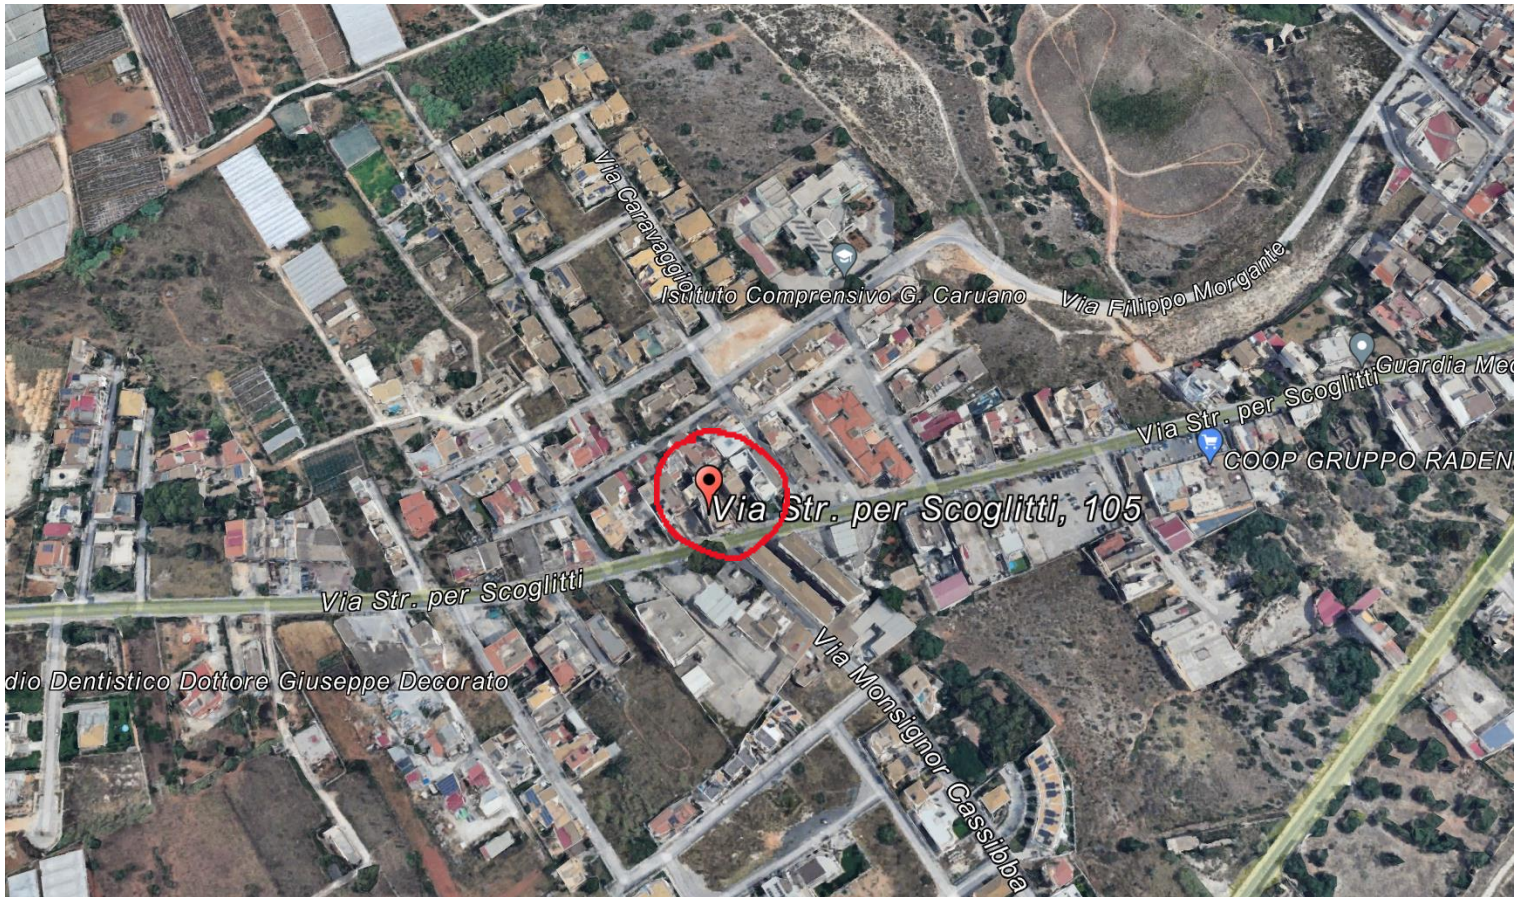

Data: 28/06/2024 - n. T303512 - Richiedente: FLCBGI67D17C927M

**Agenzia del Territorio  
CATASTO FABBRICATI  
Ufficio Provinciale di  
Ragusa**

Dichiarazione protocollo n. RG0105204 del 29/09/2005

Planimetria di u.i.u. in Comune di Vittoria

Strada Provinciale Vittoria Scoglitti

civ. SN

Identificativi Catastali:

Sezione:

Foglio: 120

Particella: 1597

Subalterno: 31

Compilata da:  
Iacono Roberto


Iscritto all'albo:  
Geometri

Prov. Ragusa


N. 777

Scheda n. 1

Scala 1:200

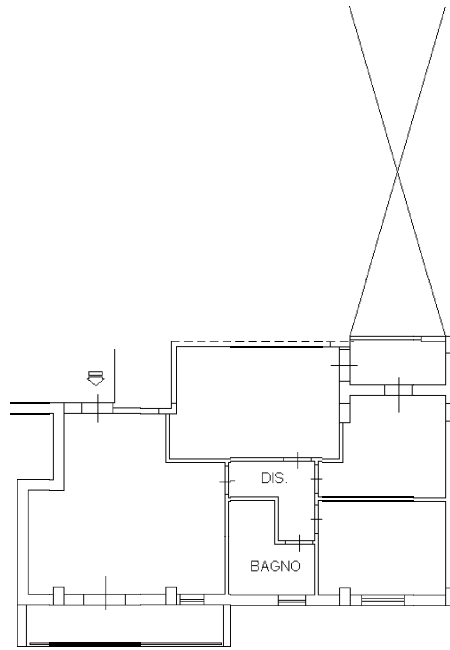

PIANO PRIMO H=2.70

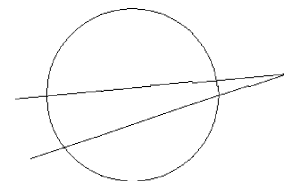


Ultima planimetria in atti

Data: 28/06/2024 - n. T303512 - Richiedente: FLCBGI67D17C927M

Totale schede: 1 - Formato di acquisizione: A4(210x297) - Formato stampa richiesto: A4(210x297)

Catasto dei Fabbricati - Situazione al 28/06/2024 - Comune di VITTORIA(M088) - < Foglio 120 - Particella 1597 - Subalterno 31 >  
STRADA VITTORIA SCOGLITTI n. SN Scala B Interno 4 Piano 1

lotto a

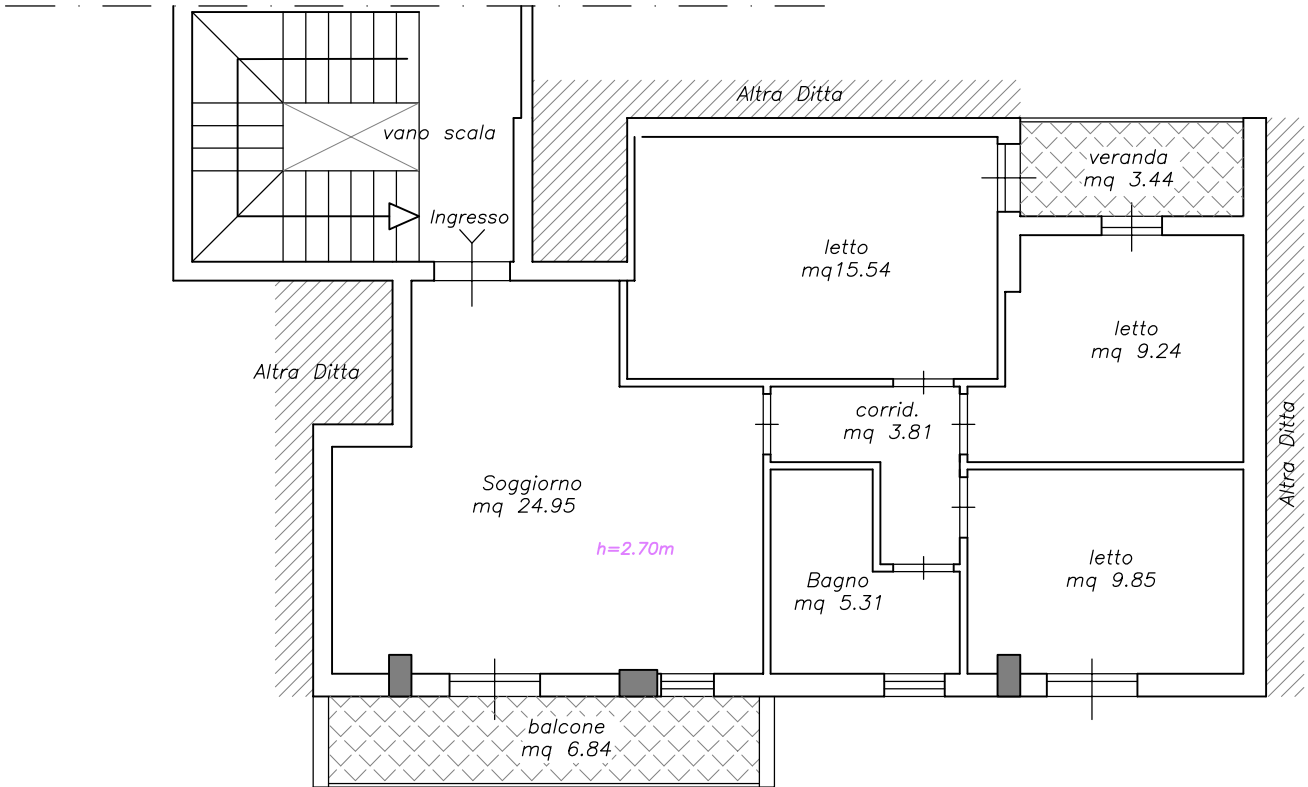


PIANTA PIANO PRIMO


# PLANIMETRIA RILEVATA DELL'IMMOBILE

ALLEGATO n. 2

lotto a

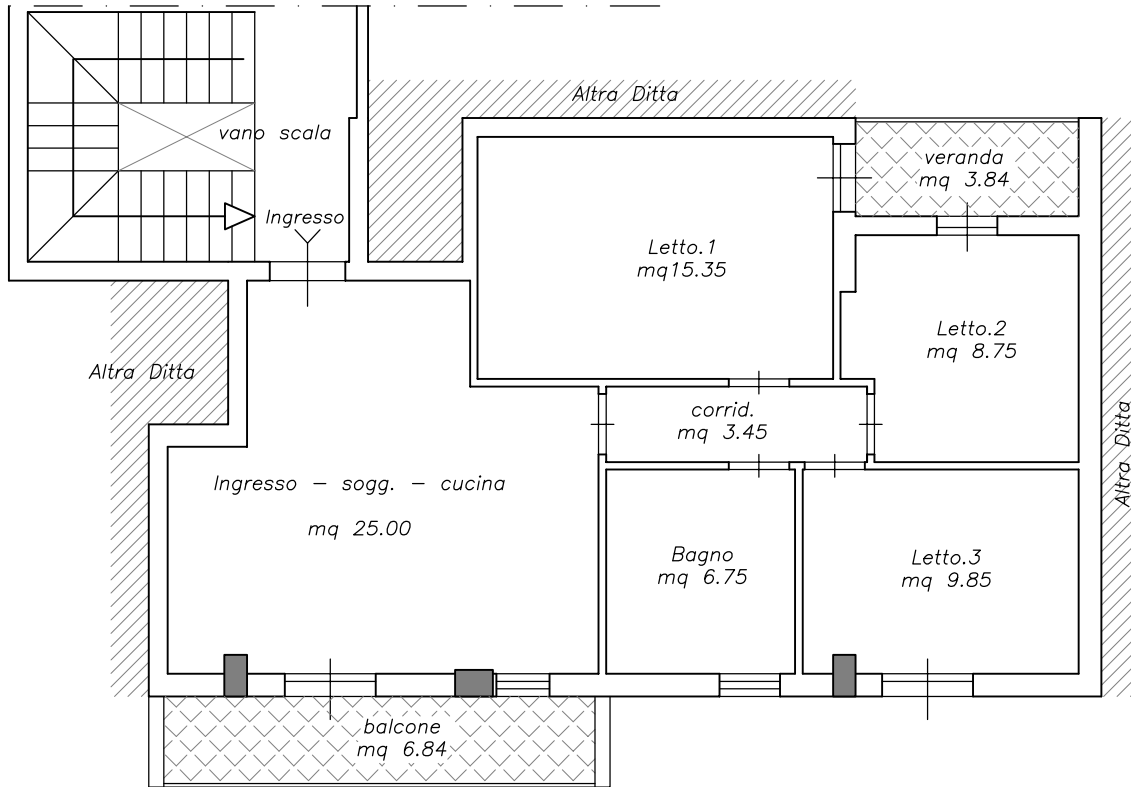

PIANTA PIANO PRIMO (lotto a)

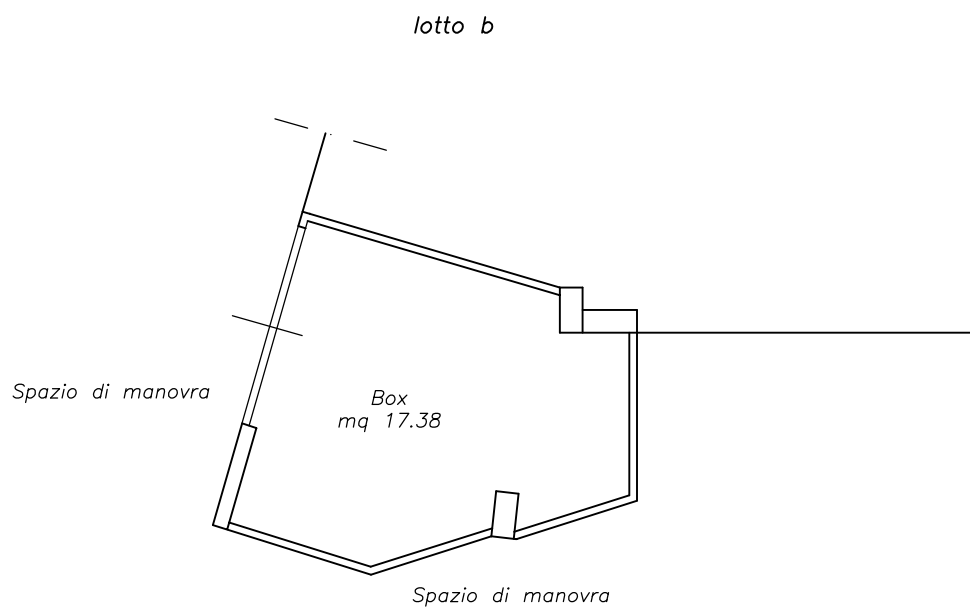

PIANTA VANO BOX

*Piano Interrato*

Data: 28/06/2024 - n. T303514 - Richiedente: FLCBGI67D17C927M

**Agenzia del Territorio  
CATASTO FABBRICATI  
Ufficio Provinciale di  
Ragusa**

Dichiarazione protocollo n. RG0105204 del 29/09/2005

Planimetria di u.i.u. in Comune di Vittoria

Strada Provinciale Vittoria Scoglitti

civ. SN

Identificativi Catastali:

Sezione:  
Foglio: 120  
Particella: 1597  
Subalterno: 14

Compilata da:  
Iacono Roberto


Iscritto all'albo:  
Geometri

Prov. Ragusa


N. 777

Scheda n. 1

Scala 1:200

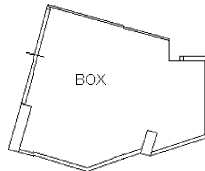

PIANO SEMINTERRATO H=3.00

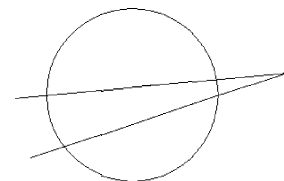

Ultima planimetria in atti

Data: 28/06/2024 - n. T303514 - Richiedente: FLCBGI67D17C927M

Totale schede: 1 - Formato di acquisizione: A4(210x297) - Formato stampa richiesto: A4(210x297)

Catasto dei Fabbricati - Situazione al 28/06/2024 - Comune di VITTORIA(M088) - < Foglio 120 - Particella 1597 - Subalterno 14 >  
STRADA VITTORIA SCOGLITTI n. SN Piano S1