


Agenzia del Territorio
CATASTO FABBRICATI
Ufficio Provinciale di
Arezzo

Dichiarazione protocollo n. AR0150095 del 29/07/2009	
Planimetria di u.i.u. in Comune di Arezzo	
Via Carlo Pisacane	civ.
Identificativi Catastali:	
Sezione: A	ia
Foglio: 121	Iscritto all'albo:
Particella: 1605	Geometri
Subalterno: 70	Prov. Arezzo N. 1504

Scheda n. 1 Scala 1:100

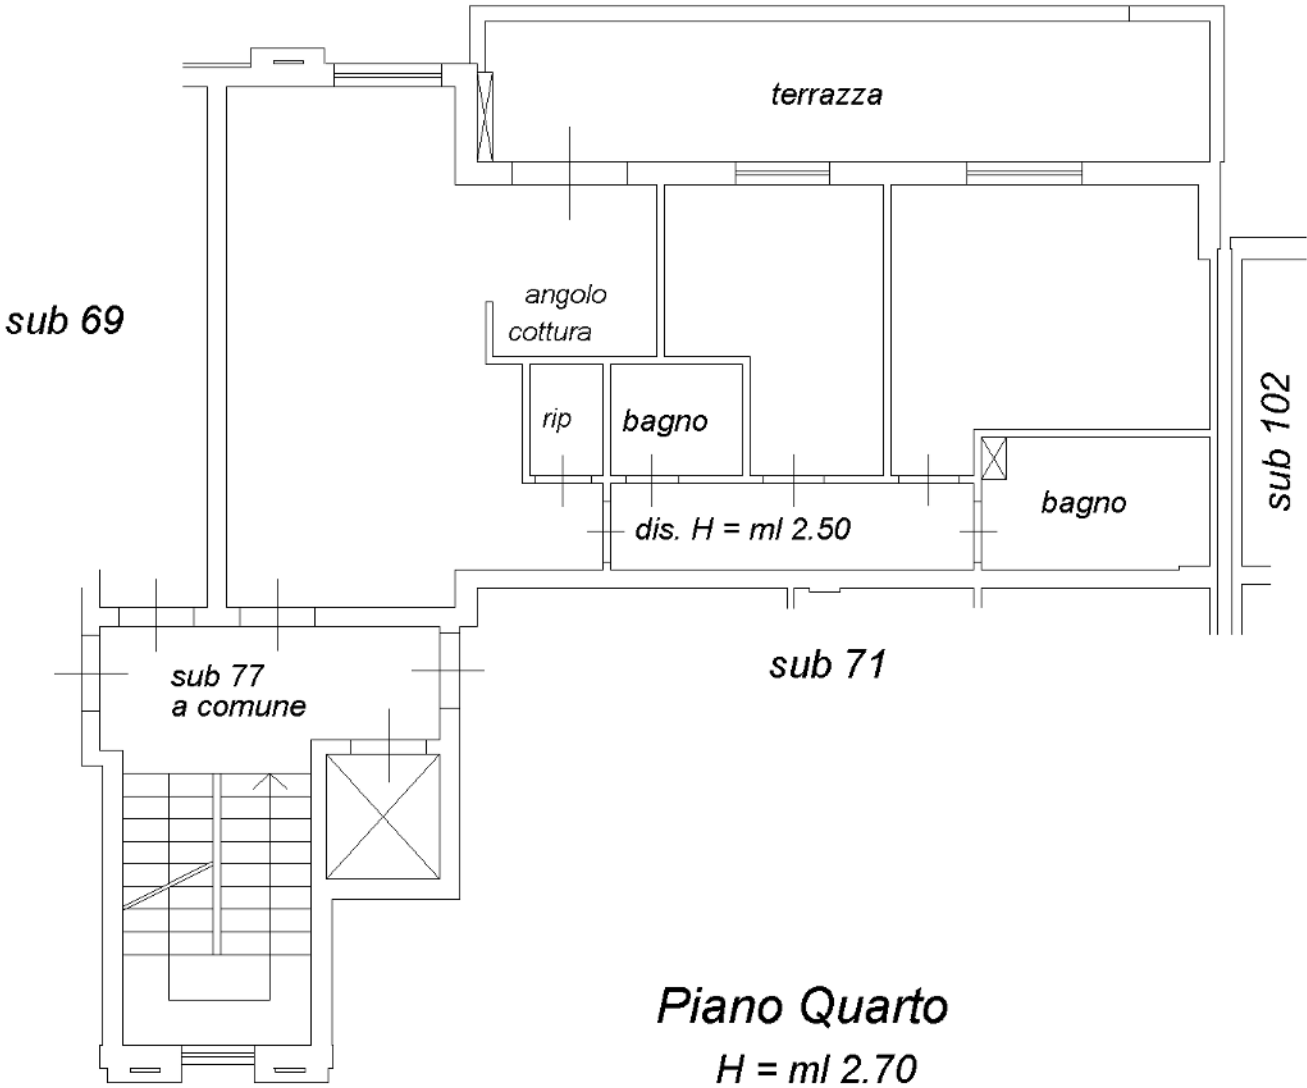


Nord

Agenzia del Territorio
CATASTO FABBRICATI
Ufficio Provinciale di
Arezzo


Dichiarazione protocollo n. AR0150095 del 29/07/2009	
Planimetria di u.i.u. in Comune di Arezzo	
Via Carlo Pisacane	civ.
Identificativi Catastali:	
Sezione: A	Iscritto all'albo: Geometri
Foglio: 121	
Particella: 1605	Prov. Arezzo
Subalterno: 41	
	N. 1504

Scheda n. 1 Scala 1:100

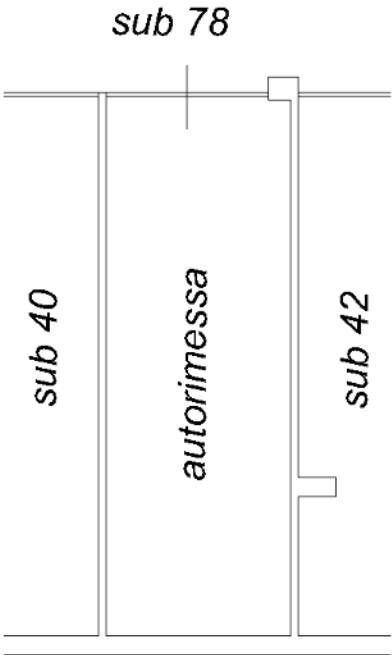


Piano Interrato
H = ml 2.40




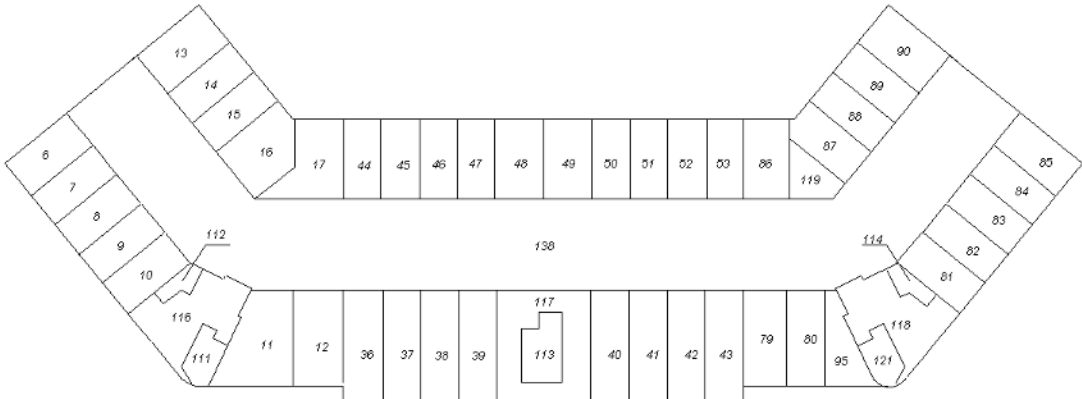


PIANO INTERRATO

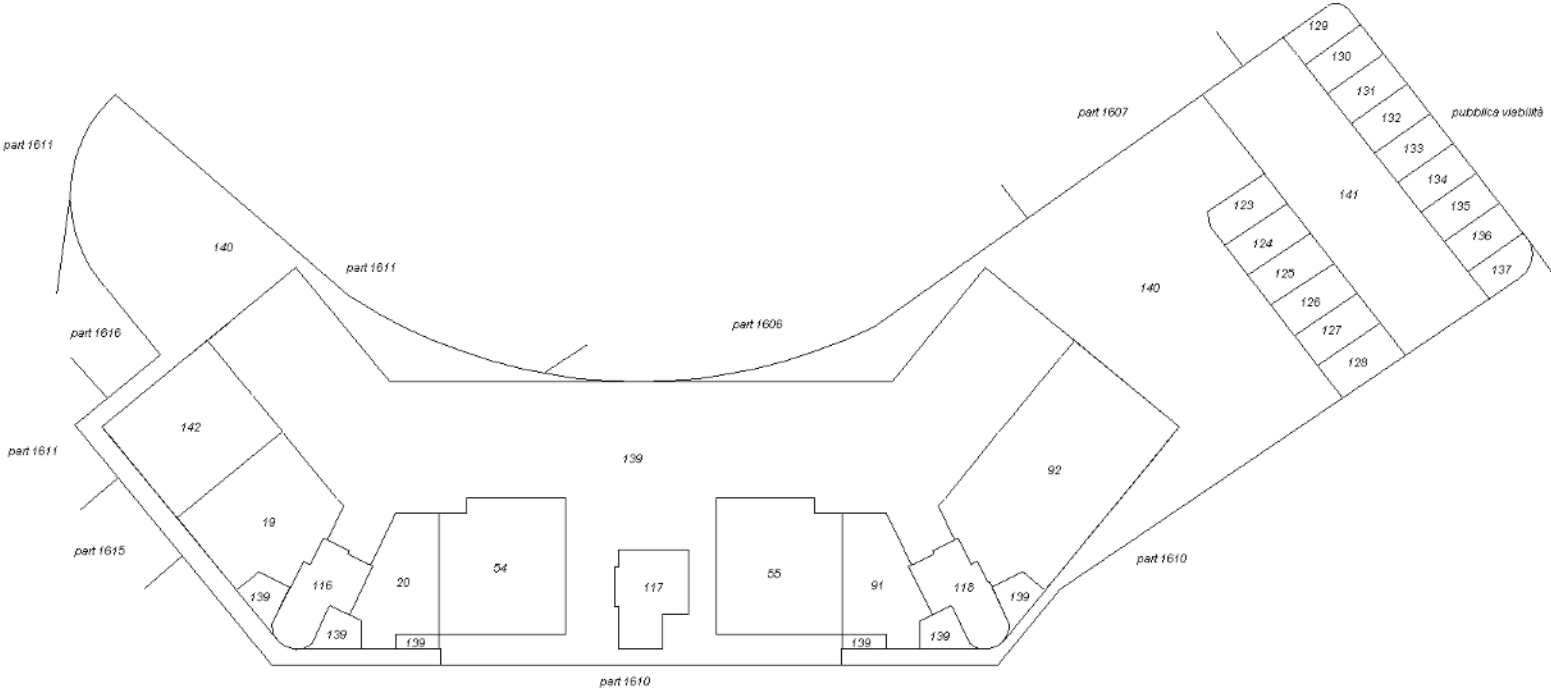


PIANO TERRA

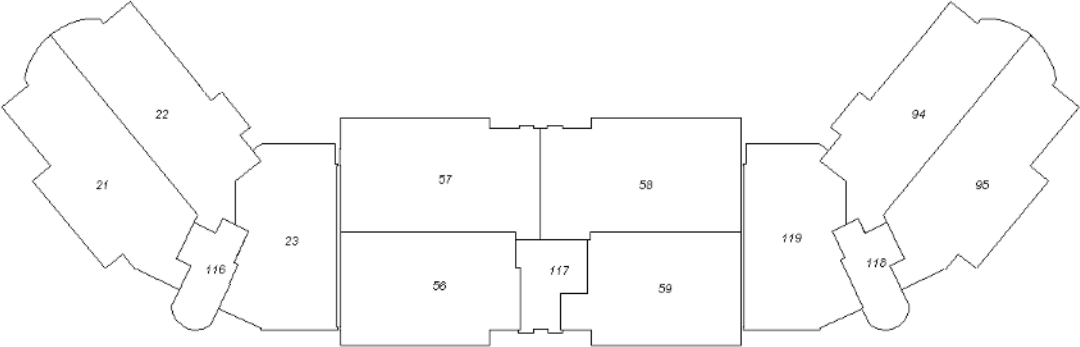


PIANO PRIMO

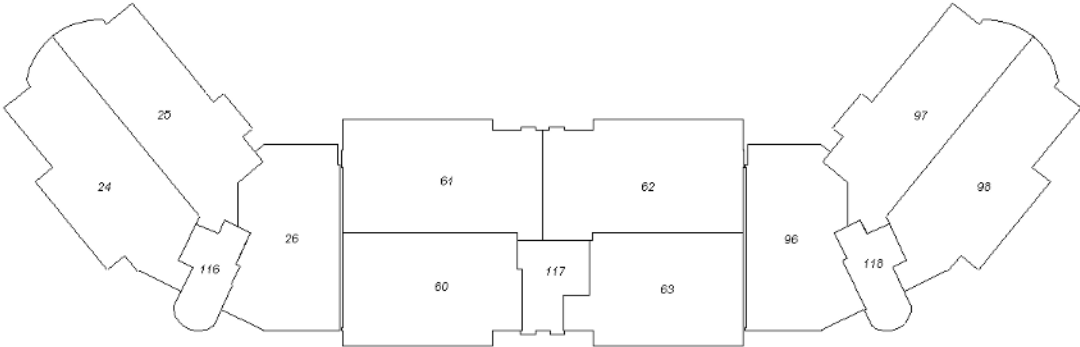

PIANO SECONDO

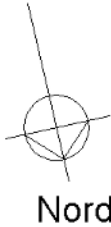

ELABORATO PLANIMETRICO		Compilato da:	Iscritto all'albo: Geometri		Prov. Arezzo	N. 1504
Comune di Arezzo		Sezione: A	Foglio: 121	Particella: 1605	Protocollo n. AR0157597	del 15/09/2011
Dimostrazione grafica dei subalterni		Tipo Mappale n.		del	Scala 1 : 500	

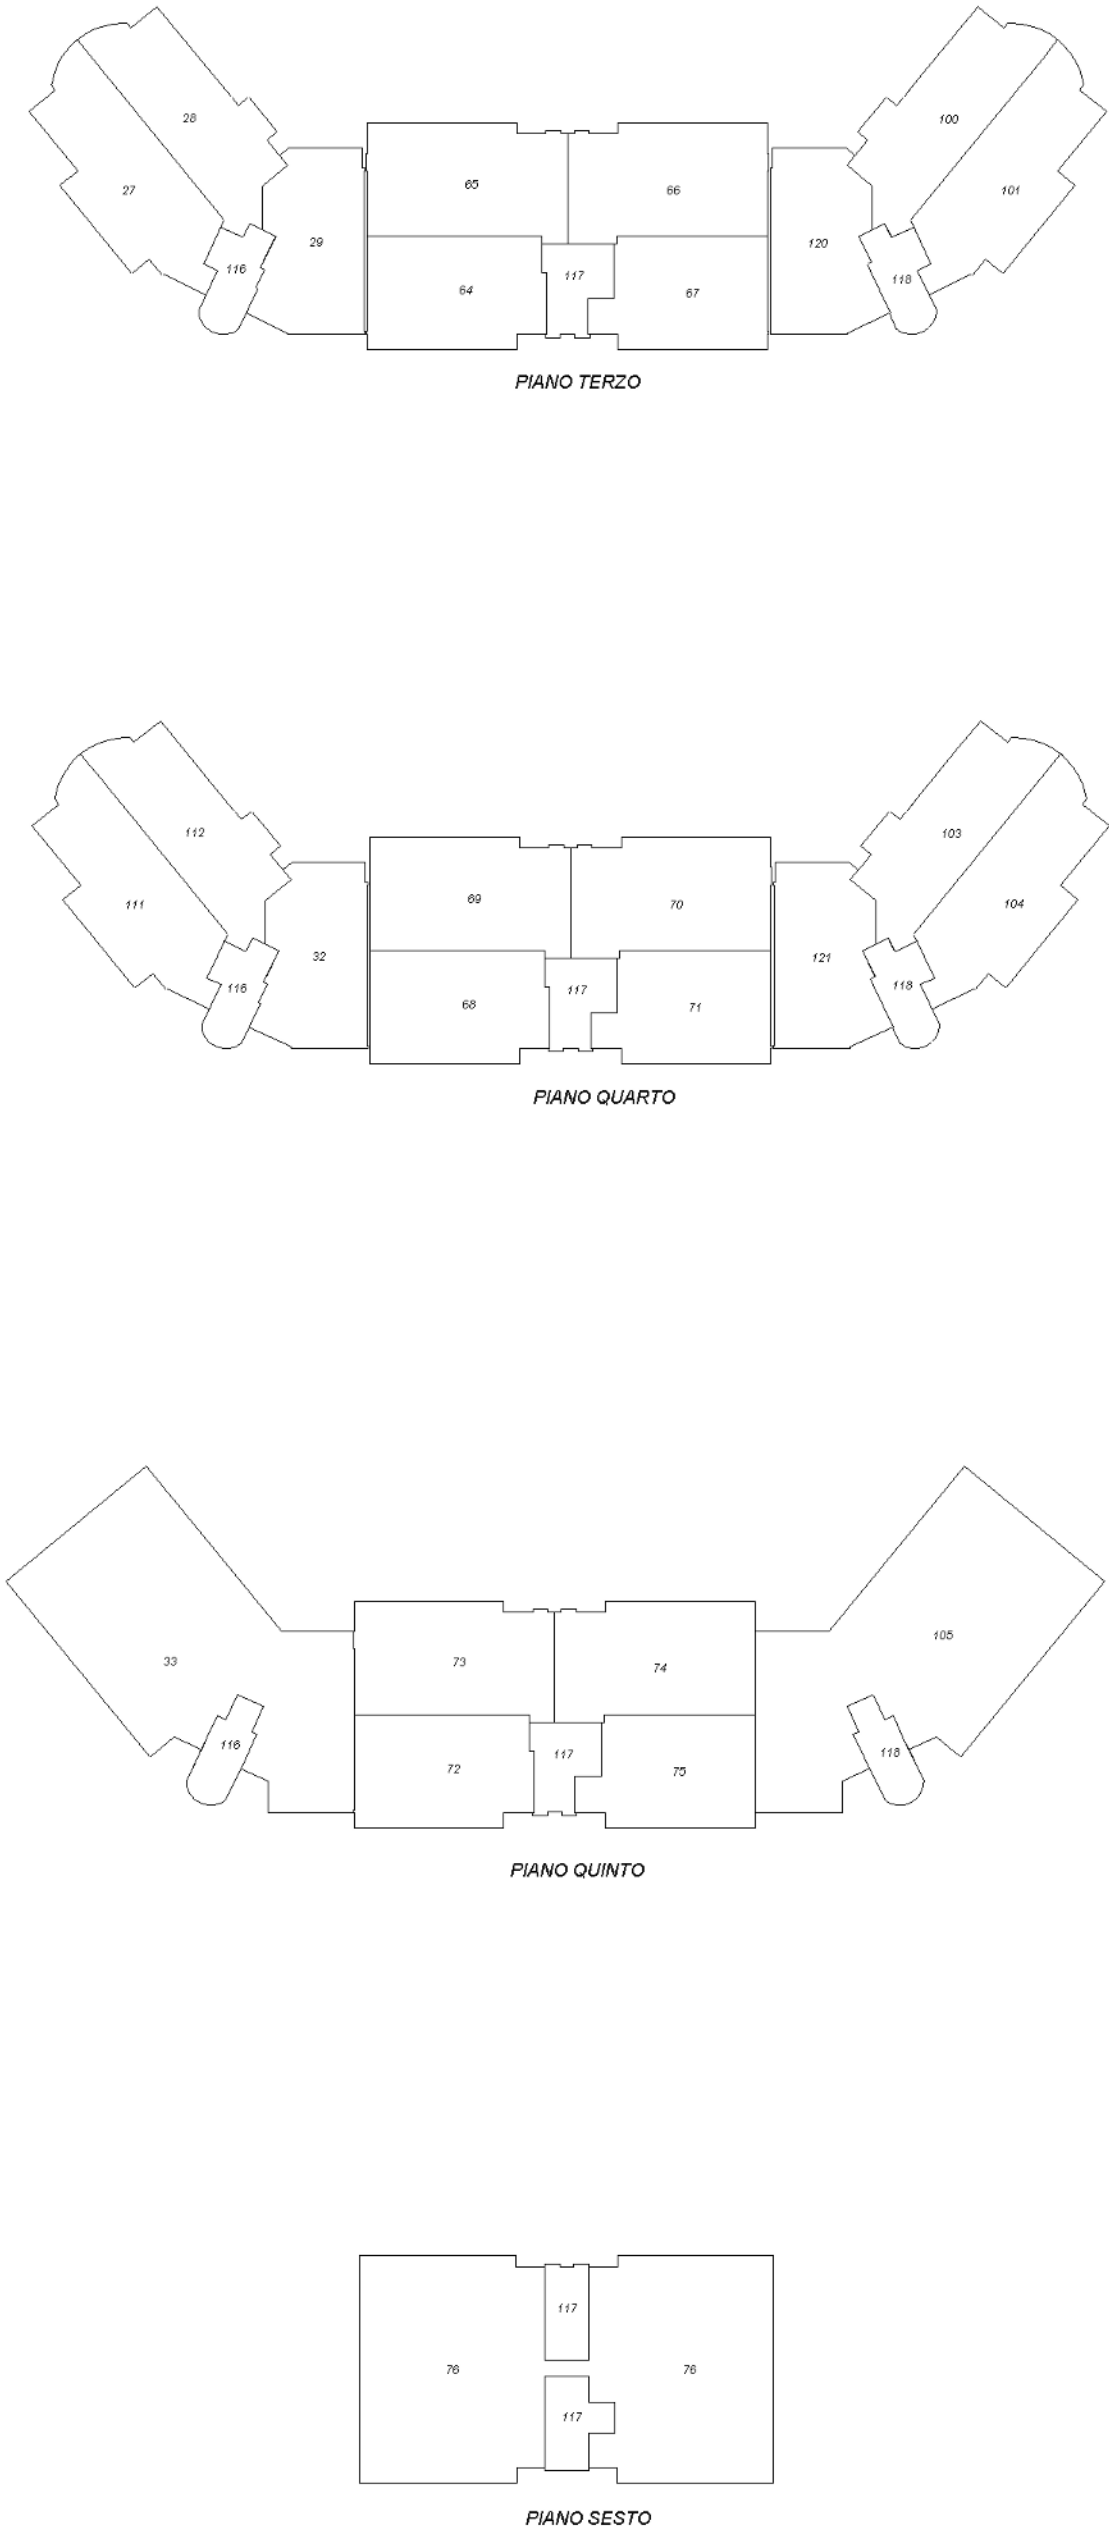



N=15700

E=42100

1 Particella: 1605