

ELABORATO PLANIMETRICO

**Agenzia del Territorio
CATASTO FABBRICATI
Ufficio Provinciale di
Nuoro**

Comune di Ilbono

Protocollo n. NU0224755 del 20/09/2010

Sezione: Foglio: 20

Particella: 396

Tipo Mappale n. 219250 del 17/09/2010

Dimostrazione grafica dei subalterni

Scala 1 : 500

PIANO INTERRATO

STESSA DITTA

STESSA DITTA

STESSA DITTA

STESSA DITTA

N.

Ultima planimetria in atti

ELABORATO PLANIMETRICO



**Agenzia del Territorio
CATASTO FABBRICATI
Ufficio Provinciale di
Nuoro**

Comune di Ilbono

Protocollo n. NU0224755 del 20/09/2010

Sezione: Foglio: 20

Particella: 396


Tipo Mappale n. 219250 del 17/09/2010

Dimostrazione grafica dei subalterni

Scala 1 : 500

PIANO TERRA

STESSA DITTA

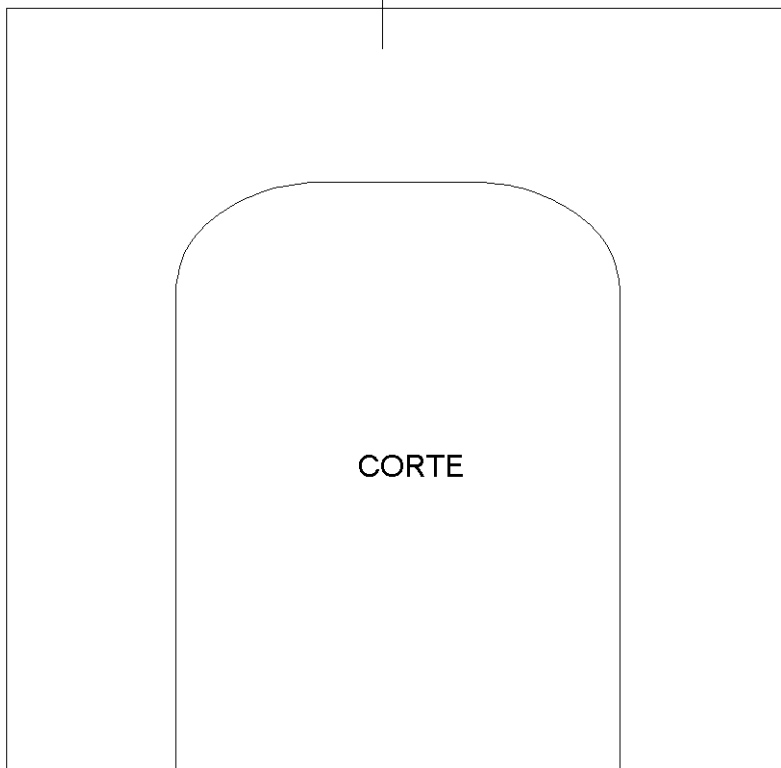

STESSA DITTA

STESSA DITTA

CORTE

STESSA DITTA

N.

Ultima planimetria in atti

ELABORATO PLANIMETRICO

**Agenzia del Territorio
CATASTO FABBRICATI
Ufficio Provinciale di
Nuoro**

Comune di Ilbono

Protocollo n. NU0224755 del 20/09/2010

Sezione: Foglio: 20

Particella: 396


Tipo Mappale n. 219250 del 17/09/2010

Dimostrazione grafica dei subalterni

Scala 1 : 500

PRIMO PIANO

STESSA DITTA

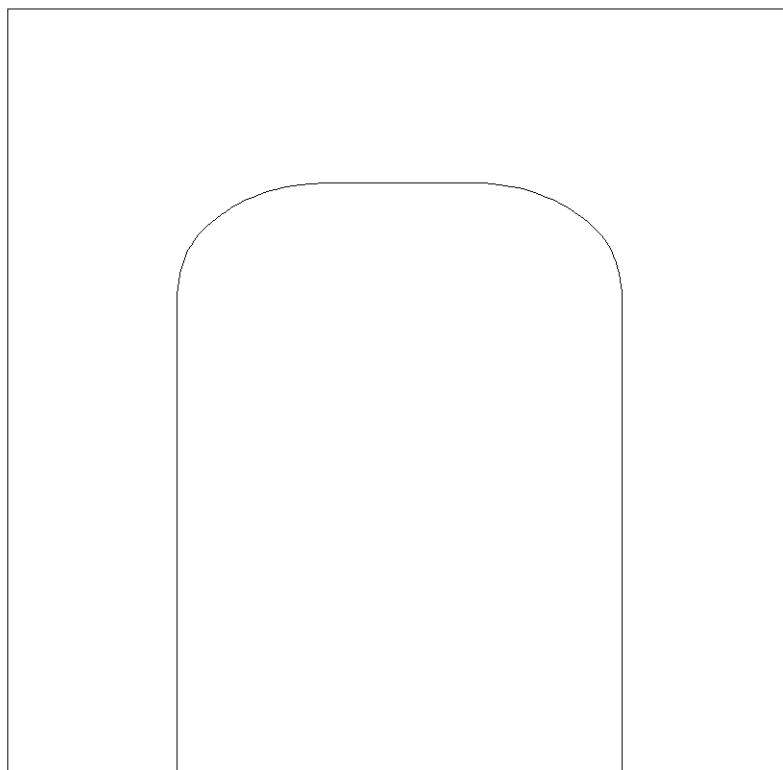

STESSA DITTA

STESSA DITTA

N.

STESSA DITTA

Ultima planimetria in atti