

**Agenzia delle Entrate**  
**CATASTO FABBRICATI**  
Ufficio Provinciale di  
Roma


Dichiarazione protocollo n. RM0393799 del 10/09/2018  
Planimetria di u.i.u. in Comune di Fiumicino  
Via Vittorio De Sica (ara Nova) civ. SNC

Identificativi Catastali:  
Sezione:  
Foglio: 312  
Particella: 491  
Subalterno: 13

Compilata da:  
Iscritto all'albo:  
Geometri  
Prov. Roma [redacted]

Scheda n. 1      Scala 1:100


Abitazione  
Piano 1  
Scala B  
int. 6  
altezza h = 2,70 ml

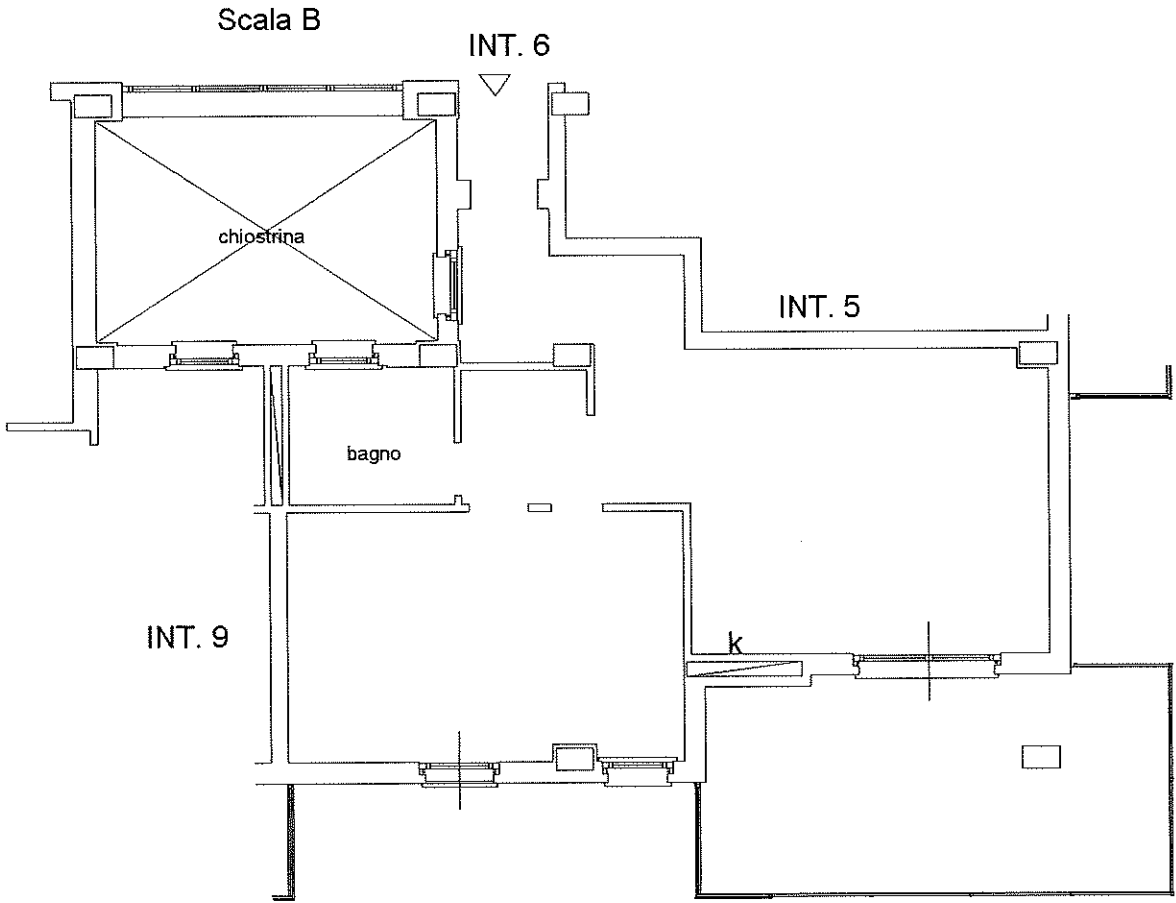

Catasto dei Fabbricati - Situazione al 05/04/2019 - Comune di FIUMICINO (M297) - < Foglio: 312 - Particella: 491 - Subalterno: 13 >  
VIA VITTORIO DE SICA SNC piano: 1 interno: 6 scala: B.

|                                      |             |                                        |                     |
|--------------------------------------|-------------|----------------------------------------|---------------------|
| <b>ELABORATO PLANIMETRICO</b>        |             | <b>Agenzia delle Entrate</b>           |                     |
| Compilato da:<br>[redacted]          |             | <b>CATASTO FABBRICATI</b>              |                     |
| Iscritto all'albo:<br>Geometri       |             | <b>Ufficio Provinciale di</b>          |                     |
| Prov. Campobasso [redacted]          |             | <b>Roma</b>                            |                     |
| Comune di Fiumicino                  |             | Protocollo n. RM0297846 del 20/06/2019 |                     |
| Sezione:                             | Foglio: 312 | Particella: 491                        | Tipo Mappale n. del |
| Dimostrazione grafica dei subalterni |             |                                        | Scala 1 : 500       |



PIANO INTERRATO

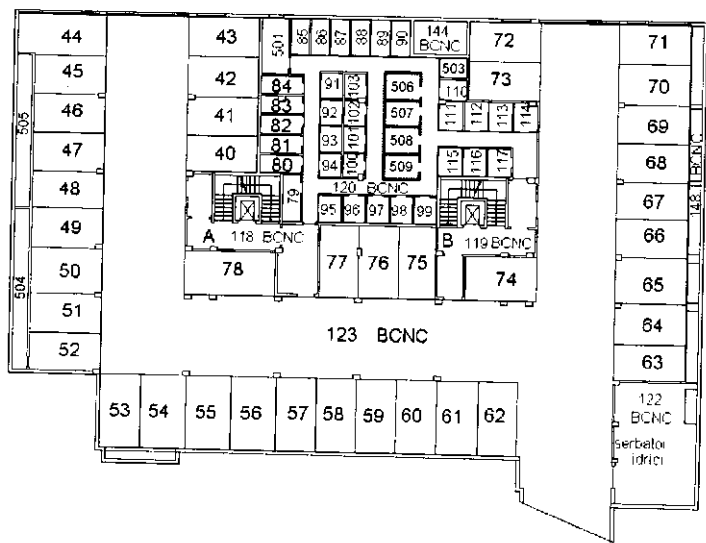

Ultima planimetria in atti

|                                      |             |                                        |                     |
|--------------------------------------|-------------|----------------------------------------|---------------------|
| <b>ELABORATO PLANIMETRICO</b>        |             | <b>Agenzia delle Entrate</b>           |                     |
| Compilato da:<br>[redacted]          |             | <b>CATASTO FABBRICATI</b>              |                     |
| Iscritto all'albo:<br>Geometri       |             | <b>Ufficio Provinciale di</b>          |                     |
| Prov. Roma [redacted]                |             | <b>Roma</b>                            |                     |
| Comune di Fiumicino                  |             | Protocollo n. RM0297846 del 20/06/2019 |                     |
| Sezione:                             | Foglio: 312 | Particella: 491                        | Tipo Mappale n. del |
| Dimostrazione grafica dei subalterni |             |                                        | Scala 1 : 500       |

PIANO TERRA

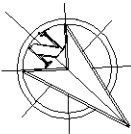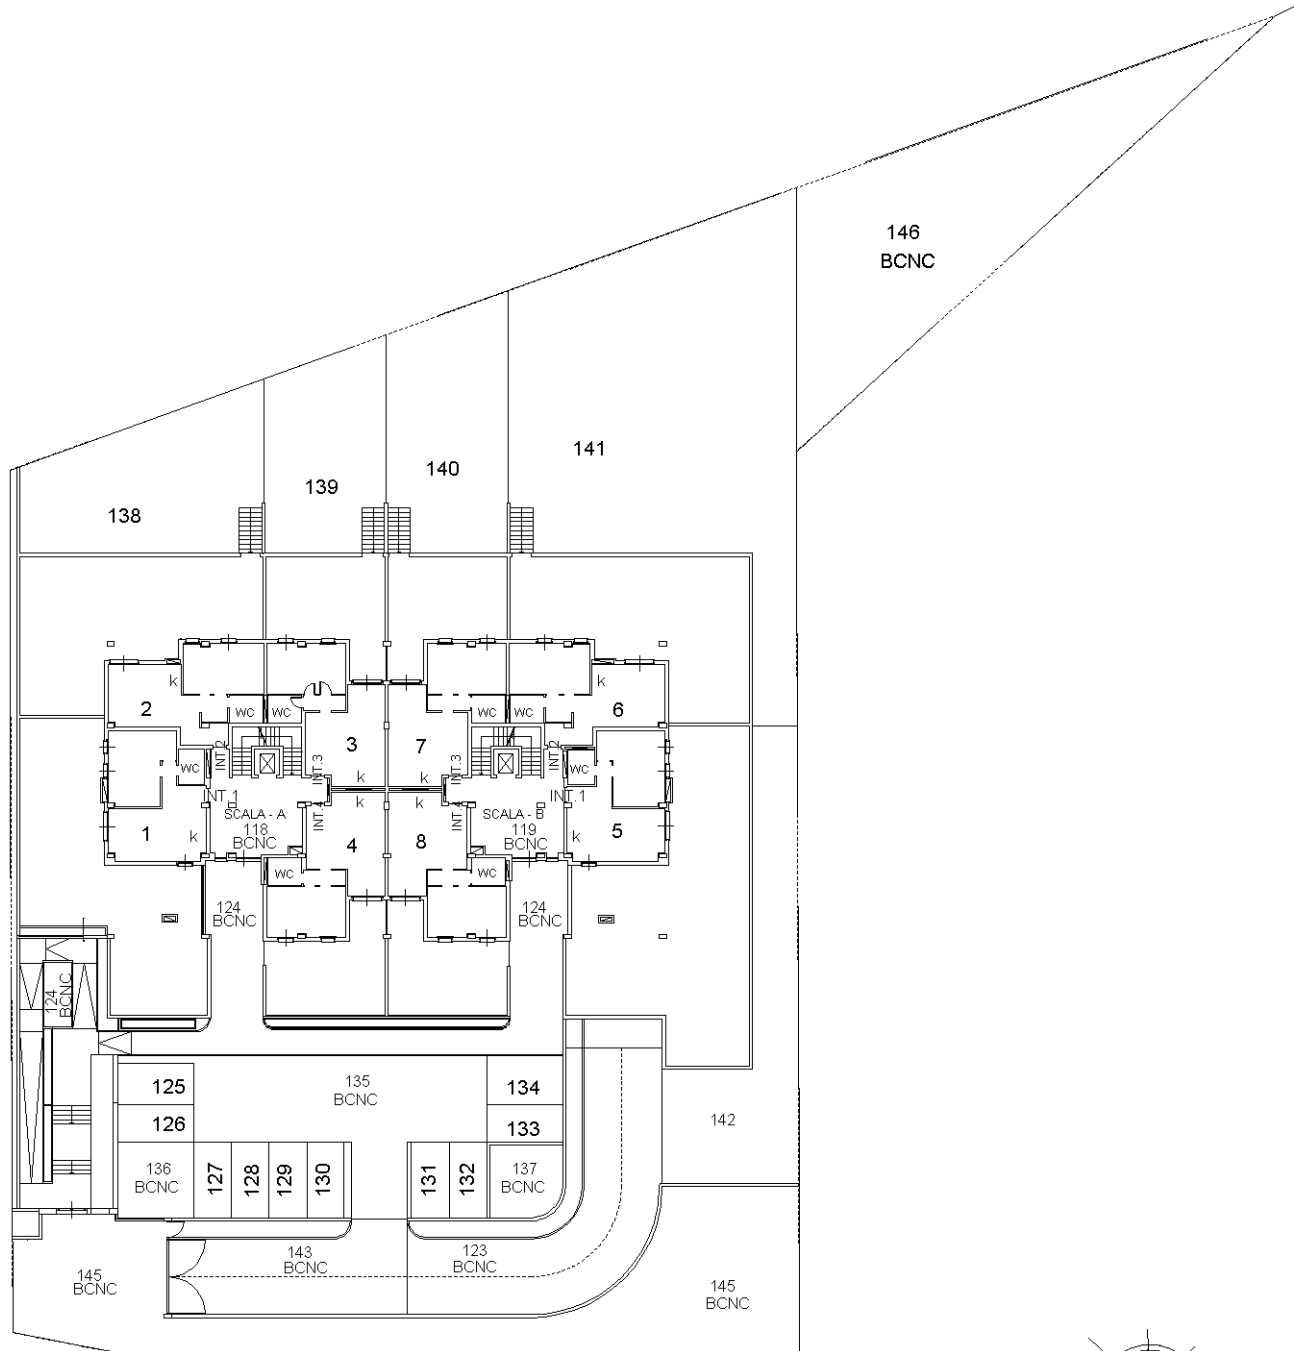



Ultima planimetria in atti

|                                |            |
|--------------------------------|------------|
| <b>ELABORATO PLANIMETRICO</b>  |            |
| Compilato da:<br>[redacted]    |            |
| Iscritto all'albo:<br>Geometri |            |
| Prov. Roma                     | [redacted] |

Agenzia delle Entrate  
**CATASTO FABBRICATI**  
Ufficio Provinciale di  
Roma

|                                      |             |                                        |                     |
|--------------------------------------|-------------|----------------------------------------|---------------------|
| Comune di Fiumicino                  |             | Protocollo n. RM0297846 del 20/06/2019 |                     |
| Sezione:                             | Foglio: 312 | Particella: 491                        | Tipo Mappale n. del |
| Dimostrazione grafica dei subalterni |             |                                        | Scala 1 : 500       |

PIANO PRIMO

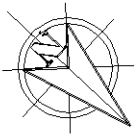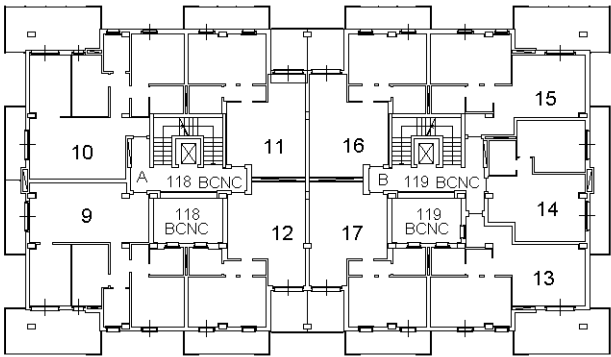



Ultima planimetria in atti

|                                |            |
|--------------------------------|------------|
| <b>ELABORATO PLANIMETRICO</b>  |            |
| Compilato da:<br>[redacted]    |            |
| Iscritto all'albo:<br>Geometri |            |
| Prov. Roma                     | [redacted] |



**Agenzia delle Entrate**  
**CATASTO FABBRICATI**  
**Ufficio Provinciale di**  
**Roma**

|                                      |             |                                        |                     |
|--------------------------------------|-------------|----------------------------------------|---------------------|
| Comune di Fiumicino                  |             | Protocollo n. RM0297846 del 20/06/2019 |                     |
| Sezione:                             | Foglio: 312 | Particella: 491                        | Tipo Mappale n. del |
| Dimostrazione grafica dei subalterni |             |                                        | Scala 1 : 500       |

PIANO SECONDO

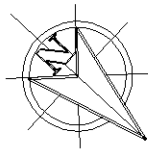
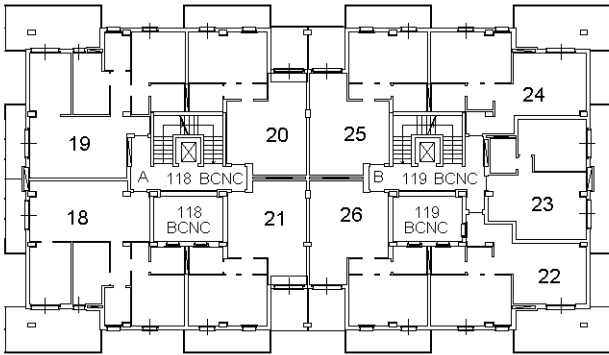


Ultima planimetria in atti
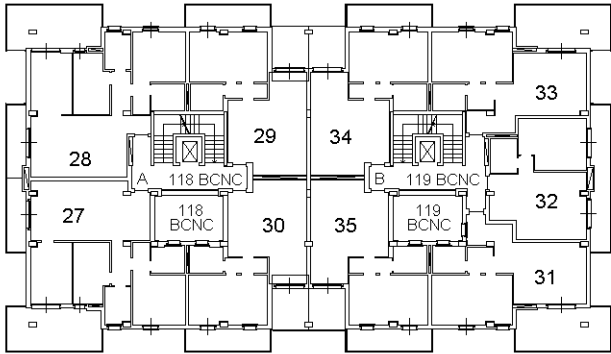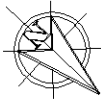
|   |             |                                        |                     |
|---|-------------|----------------------------------------|---------------------|
| <b>ELABORATO PLANIMETRICO</b>   |             | <b>Agenzia delle Entrate</b>           |                     |
| Compilato da:<br>[redacted]   |             | <b>CATASTO FABBRICATI</b>              |                     |
| Iscritto all'albo:<br>Geometri   |             | Ufficio Provinciale di<br>Roma         |                     |
| Prov. Roma [redacted]   |             |                                        |                     |
| Comune di Fiumicino   |             | Protocollo n. RM0297846 del 20/06/2019 |                     |
| Sezione:   | Foglio: 312 | Particella: 491                        | Tipo Mappale n. del |
| Dimostrazione grafica dei subalterni   |             | Scala 1 : 500                          |                     |
| <div>PIANO TERZO</div> <div></div> <div></div> |             |                                        |                     |
| Ultima planimetria in atti   |             |                                        |                     |
| Data: 10/09/2020 - n. T117167 - Richiedente: Telematico   |             |                                        |                     |
| Totale schede: 7 - Formato di acquisizione: A4(210x297) - Formato stampa richiesto: A4(210x297) - Fattore di scala non utilizzabile                                                                                    |             |                                        |                     |

|                                                         |             |                                                                                         |                     |
|---------------------------------------------------------|-------------|-----------------------------------------------------------------------------------------|---------------------|
| <b>ELABORATO PLANIMETRICO</b>                           |             | <b>Agenzia delle Entrate<br/>CATASTO FABBRICATI<br/>Ufficio Provinciale di<br/>Roma</b> |                     |
| Compilato da:<br>[REDACTED]                             |             |                                                                                         |                     |
| Iscritto all'albo:<br>Geometri<br>Prov. Roma [REDACTED] |             |                                                                                         |                     |
| Comune di Fiumicino                                     |             | Protocollo n. RM0297846 del 20/06/2019                                                  |                     |
| Sezione:                                                | Foglio: 312 | Particella: 491                                                                         | Tipo Mappale n. del |
| Dimostrazione grafica dei subalterni                    |             |                                                                                         | Scala 1 : 500       |

PIANO QUARTO

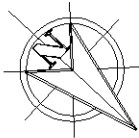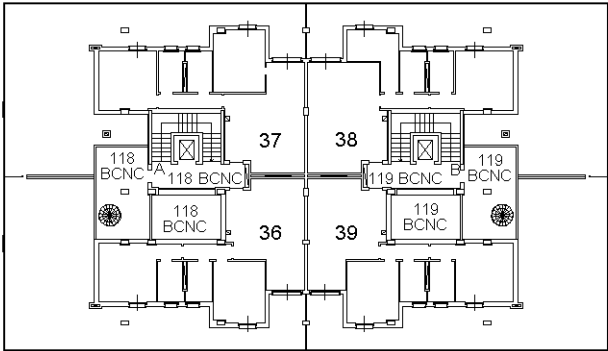

Ultima planimetria in atti

|   |             |                                        |                     |
|---|-------------|----------------------------------------|---------------------|
| <b>ELABORATO PLANIMETRICO</b>   |             | <b>Agenzia delle Entrate</b>           |                     |
| Compilato da:<br>[redacted]   |             | <b>CATASTO FABBRICATI</b>              |                     |
| Iscritto all'albo:<br>Geometri   |             | <b>Ufficio Provinciale di</b>          |                     |
| Prov. Roma [redacted]   |             | <b>Roma</b>                            |                     |
| Comune di Fiumicino   |             | Protocollo n. RM0297846 del 20/06/2019 |                     |
| Sezione:   | Foglio: 312 | Particella: 491                        | Tipo Mappale n. del |
| Dimostrazione grafica dei subalterni   |             |                                        | Scala 1 : 500       |
| <div>PIANO QUINTO</div> <div><div><div><div><div></div><div></div></div><div>147<br/>BCNC</div><div><div></div><div></div></div><div></div><div></div></div></div><div></div></div> |             |                                        |                     |
| Ultima planimetria in atti   |             |                                        |                     |
| Data: 10/09/2020 - n. T117167 - Richiedente: Telematico   |             |                                        |                     |
| Totale schede: 7 - Formato di acquisizione: A4(210x297) - Formato stampa richiesto: A4(210x297) - Fattore di scala non utilizzabile                                                 |             |                                        |                     |