

**Agenzia delle Entrate**  
**CATASTO FABBRICATI**  
Ufficio Provinciale di  
Roma


Dichiarazione protocollo n. RM0393799 del 10/09/2018  
Planimetria di u.i.u. in Comune di Fiumicino  
Via Vittorio De Sica (ara Nova) civ. SNC

Identificativi Catastali:  
Sezione:  
Foglio: 312  
Particella: 491  
Subalterno: 17


Compilata da:  
[redacted]  
Iscritto all'albo:  
Geometri  
Prov. Roma [redacted]

Scheda n. 1      Scala 1:100

Abitazione  
Piano 1  
Scala B  
int. 9  
altezza h = 2,70 ml

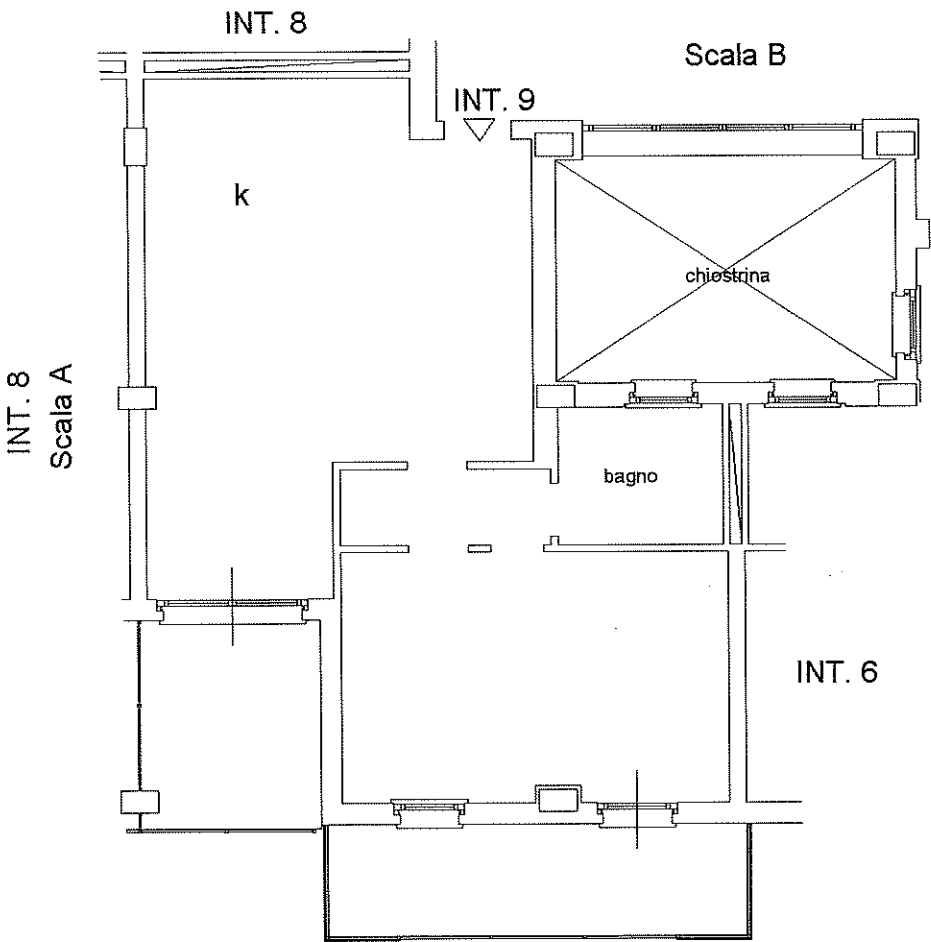


area condominiale

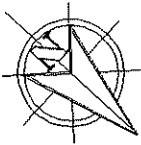

Ultima planimetria in atti

|                                                               |             |                                                                                       |                     |
|---------------------------------------------------------------|-------------|---------------------------------------------------------------------------------------|---------------------|
| <b>ELABORATO PLANIMETRICO</b>                                 |             | <b>Agenzia delle Entrate<br/>CATASTO FABBRICATI</b><br>Ufficio Provinciale di<br>Roma |                     |
| Compilato da:<br>[redacted]                                   |             |                                                                                       |                     |
| Iscritto all'albo:<br>Geometri<br>Prov. Campobasso [redacted] |             |                                                                                       |                     |
| Comune di Fiumicino                                           |             | Protocollo n. RM0297846 del 20/06/2019                                                |                     |
| Sezione:                                                      | Foglio: 312 | Particella: 491                                                                       | Tipo Mappale n. del |
| Dimostrazione grafica dei subalterni                          |             |                                                                                       | Scala 1 : 500       |



PIANO INTERRATO

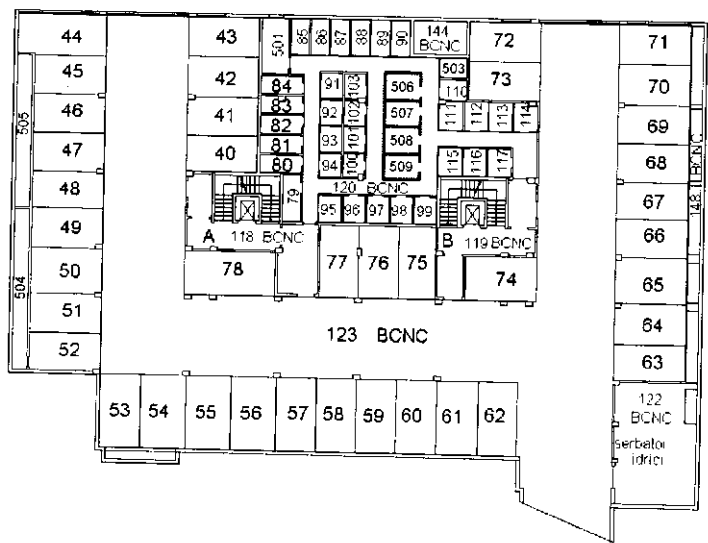


Ultima planimetria in atti



|                                      |             |                                        |                     |
|--------------------------------------|-------------|----------------------------------------|---------------------|
| <b>ELABORATO PLANIMETRICO</b>        |             | <b>Agenzia delle Entrate</b>           |                     |
| Compilato da:<br>[redacted]          |             | <b>CATASTO FABBRICATI</b>              |                     |
| Iscritto all'albo:<br>Geometri       |             | <b>Ufficio Provinciale di</b>          |                     |
| Prov. Roma [redacted]                |             | <b>Roma</b>                            |                     |
| Comune di Fiumicino                  |             | Protocollo n. RM0297846 del 20/06/2019 |                     |
| Sezione:                             | Foglio: 312 | Particella: 491                        | Tipo Mappale n. del |
| Dimostrazione grafica dei subalterni |             |                                        | Scala 1 : 500       |

PIANO TERRA

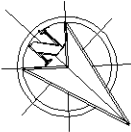
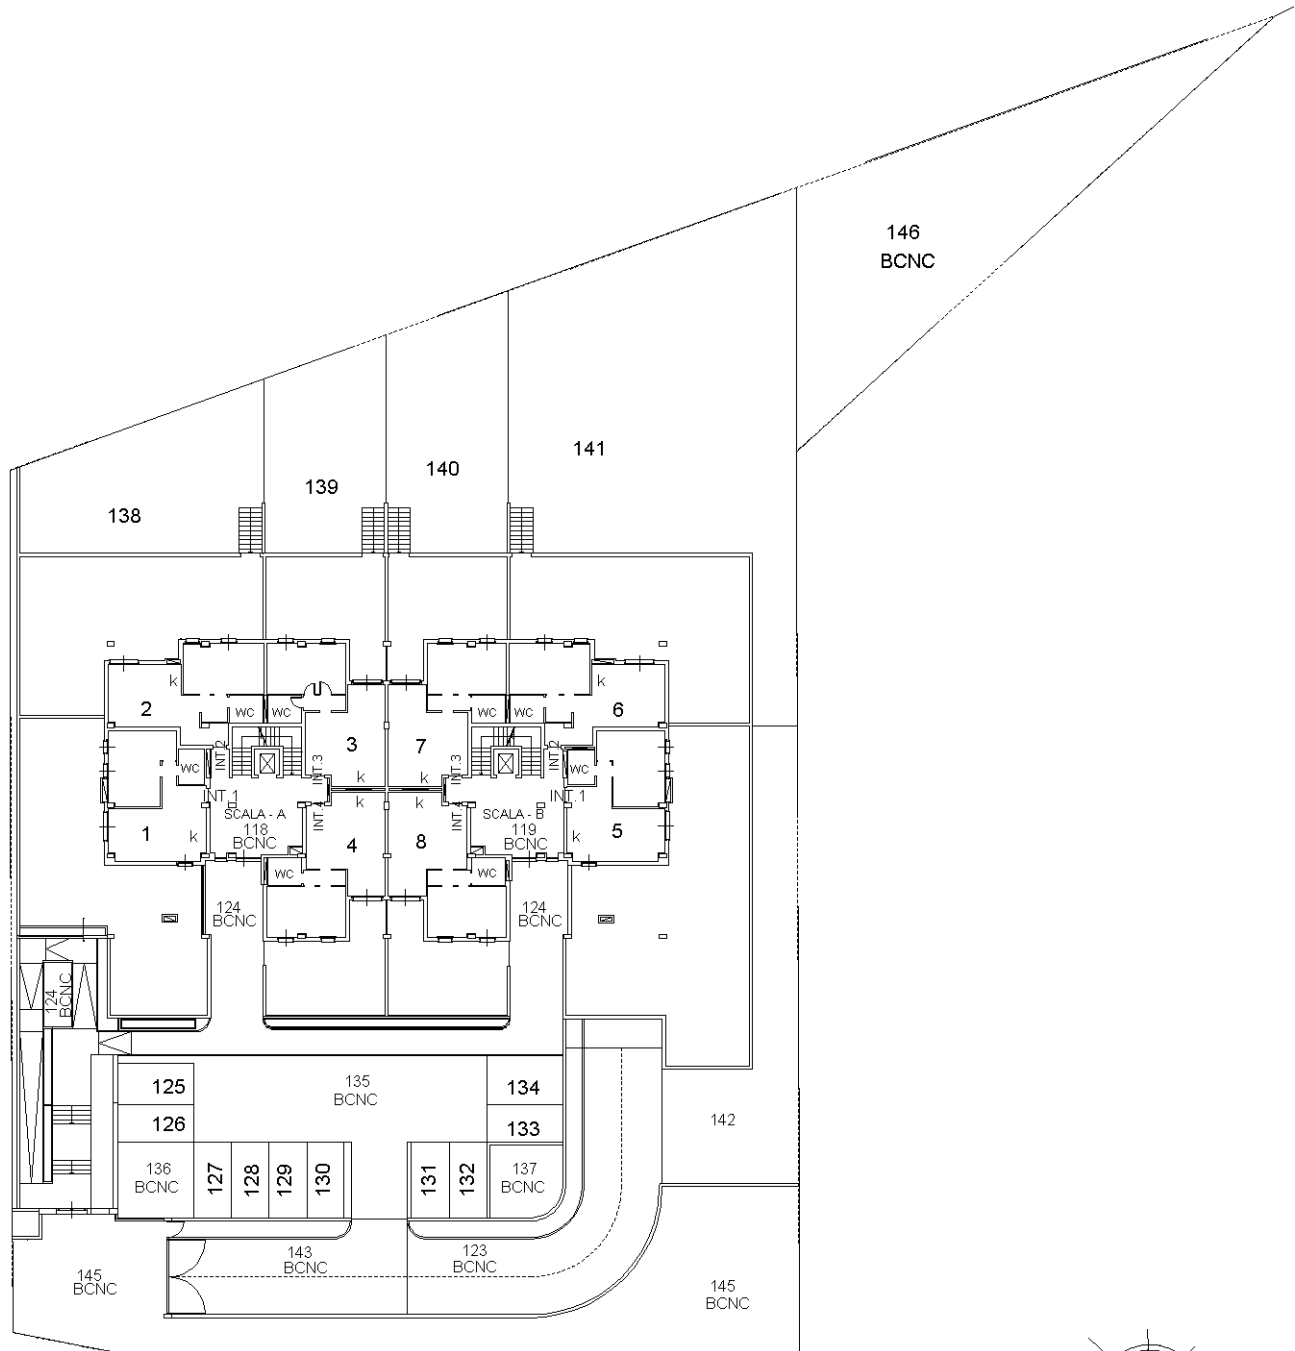


Ultima planimetria in atti
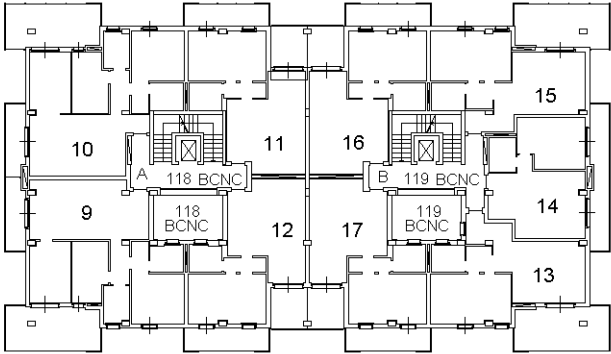
|   |                                  |                                        |     |
|---|----------------------------------|----------------------------------------|-----|
| <b>ELABORATO PLANIMETRICO</b>                                                                                          |                                  | <b>Agenzia delle Entrate</b>           |     |
| Compilato da:<br>[REDACTED]                                                                                            |                                  | <b>CATASTO FABBRICATI</b>              |     |
| Iscritto all'albo:<br>Geometri                                                                                         |                                  | <b>Ufficio Provinciale di</b>          |     |
| Prov. Roma [REDACTED]                                                                                                  |                                  | <b>Roma</b>                            |     |
| Comune di Fiumicino   |                                  | Protocollo n. RM0297846 del 20/06/2019 |     |
| Sezione:   | Foglio: 312      Particella: 491 | Tipo Mappale n.                        | del |
| Dimostrazione grafica dei subalterni                                                                                   |                                  | Scala 1 : 500                          |     |
| <div>PIANO PRIMO</div> <div></div> |                                  |                                        |     |
| Ultima planimetria in atti                                                                                             |                                  |                                        |     |

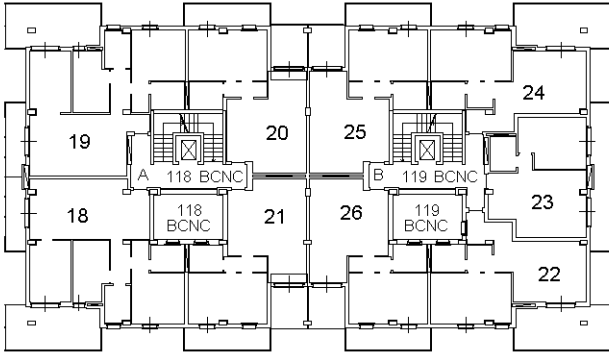
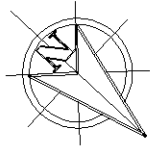
|   |                                  |                                        |     |
|---|----------------------------------|----------------------------------------|-----|
| <b>ELABORATO PLANIMETRICO</b>   |                                  | <b>Agenzia delle Entrate</b>           |     |
| Compilato da:<br>[redacted]   |                                  | <b>CATASTO FABBRICATI</b>              |     |
| Iscritto all'albo:<br>Geometri   |                                  | <b>Ufficio Provinciale di</b>          |     |
| Prov. Roma [redacted]   |                                  | <b>Roma</b>                            |     |
| Comune di Fiumicino   |                                  | Protocollo n. RM0297846 del 20/06/2019 |     |
| Sezione:   | Foglio: 312      Particella: 491 | Tipo Mappale n.                        | del |
| Dimostrazione grafica dei subalterni   |                                  | Scala 1 : 500                          |     |
| <div>PIANO SECONDO</div> <div></div> <div></div> |                                  |                                        |     |

Ultima planimetria in atti
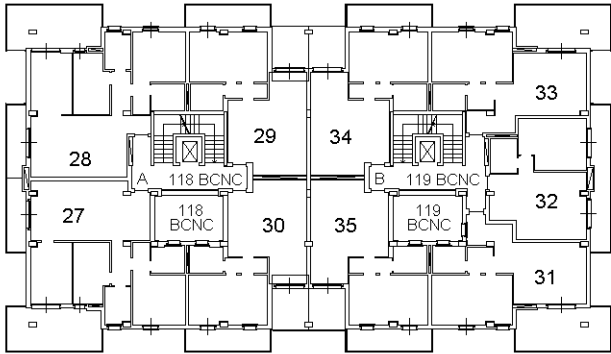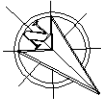
|   |             |                                        |                     |
|---|-------------|----------------------------------------|---------------------|
| <b>ELABORATO PLANIMETRICO</b>   |             | <b>Agenzia delle Entrate</b>           |                     |
| Compilato da:<br>[redacted]   |             | <b>CATASTO FABBRICATI</b>              |                     |
| Iscritto all'albo:<br>Geometri   |             | <b>Ufficio Provinciale di</b>          |                     |
| Prov. Roma [redacted]   |             | <b>Roma</b>                            |                     |
| Comune di Fiumicino   |             | Protocollo n. RM0297846 del 20/06/2019 |                     |
| Sezione:   | Foglio: 312 | Particella: 491                        | Tipo Mappale n. del |
| Dimostrazione grafica dei subalterni   |             |                                        | Scala 1 : 500       |
| <div>PIANO TERZO</div> <div></div> <div></div> |             |                                        |                     |
| Ultima planimetria in atti   |             |                                        |                     |
| Data: 10/09/2020 - n. T117167 - Richiedente: Telematico   |             |                                        |                     |
| Totale schede: 7 - Formato di acquisizione: A4(210x297) - Formato stampa richiesto: A4(210x297) - Fattore di scala non utilizzabile                                                                                    |             |                                        |                     |

|                                                         |             |                                                                                         |                     |
|---------------------------------------------------------|-------------|-----------------------------------------------------------------------------------------|---------------------|
| <b>ELABORATO PLANIMETRICO</b>                           |             | <b>Agenzia delle Entrate<br/>CATASTO FABBRICATI<br/>Ufficio Provinciale di<br/>Roma</b> |                     |
| Compilato da:<br>[REDACTED]                             |             |                                                                                         |                     |
| Iscritto all'albo:<br>Geometri<br>Prov. Roma [REDACTED] |             |                                                                                         |                     |
| Comune di Fiumicino                                     |             | Protocollo n. RM0297846 del 20/06/2019                                                  |                     |
| Sezione:                                                | Foglio: 312 | Particella: 491                                                                         | Tipo Mappale n. del |
| Dimostrazione grafica dei subalterni                    |             |                                                                                         | Scala 1 : 500       |

PIANO QUARTO

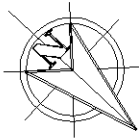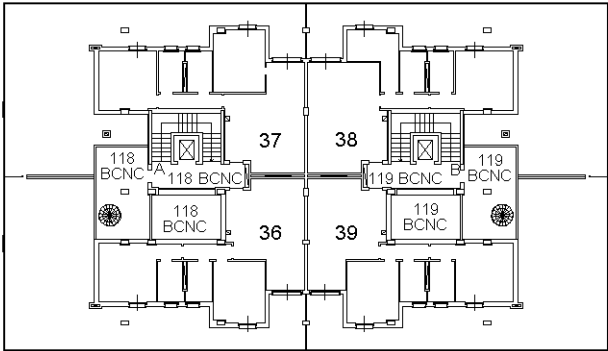

Ultima planimetria in atti

|   |             |                                        |                     |
|---|-------------|----------------------------------------|---------------------|
| <b>ELABORATO PLANIMETRICO</b>   |             | <b>Agenzia delle Entrate</b>           |                     |
| Compilato da:<br>[redacted]   |             | <b>CATASTO FABBRICATI</b>              |                     |
| Iscritto all'albo:<br>Geometri   |             | <b>Ufficio Provinciale di</b>          |                     |
| Prov. Roma [redacted]   |             | <b>Roma</b>                            |                     |
| Comune di Fiumicino   |             | Protocollo n. RM0297846 del 20/06/2019 |                     |
| Sezione:   | Foglio: 312 | Particella: 491                        | Tipo Mappale n. del |
| Dimostrazione grafica dei subalterni   |             |                                        | Scala 1 : 500       |
| <div>PIANO QUINTO</div> <div><div><div><div><div></div><div>147</div><div>BCNC</div><div></div></div><div><div></div><div></div></div><div><div></div><div></div></div><div><div></div><div></div></div></div></div><div></div></div> |             |                                        |                     |
| Ultima planimetria in atti   |             |                                        |                     |
| Data: 10/09/2020 - n. T117167 - Richiedente: Telematico   |             |                                        |                     |
| Totale schede: 7 - Formato di acquisizione: A4(210x297) - Formato stampa richiesto: A4(210x297) - Fattore di scala non utilizzabile                                                                                                   |             |                                        |                     |