



Agenzia delle Entrate
CATASTO FABBRICATI
Ufficio Provinciale di
Roma

Dichiarazione protocollo n. RM0393799 del 10/09/2018
Planimetria di u.i.u. in Comune di Fiumicino
Via Vittorio De Sica (ara Nova) civ. SNC

Identificativi Catastali:	Compilata da:
Sezione:	[redacted]
Foglio: 312	Iscritto all'albo:
Particella: 491	Geometri
Subalterno: 16	Prov. Roma [redacted]

Scheda n. 1 Scala 1:100


Abitazione
Piano 1
Scala B
int. 8
altezza h = 2,70 ml

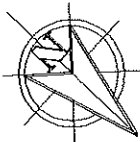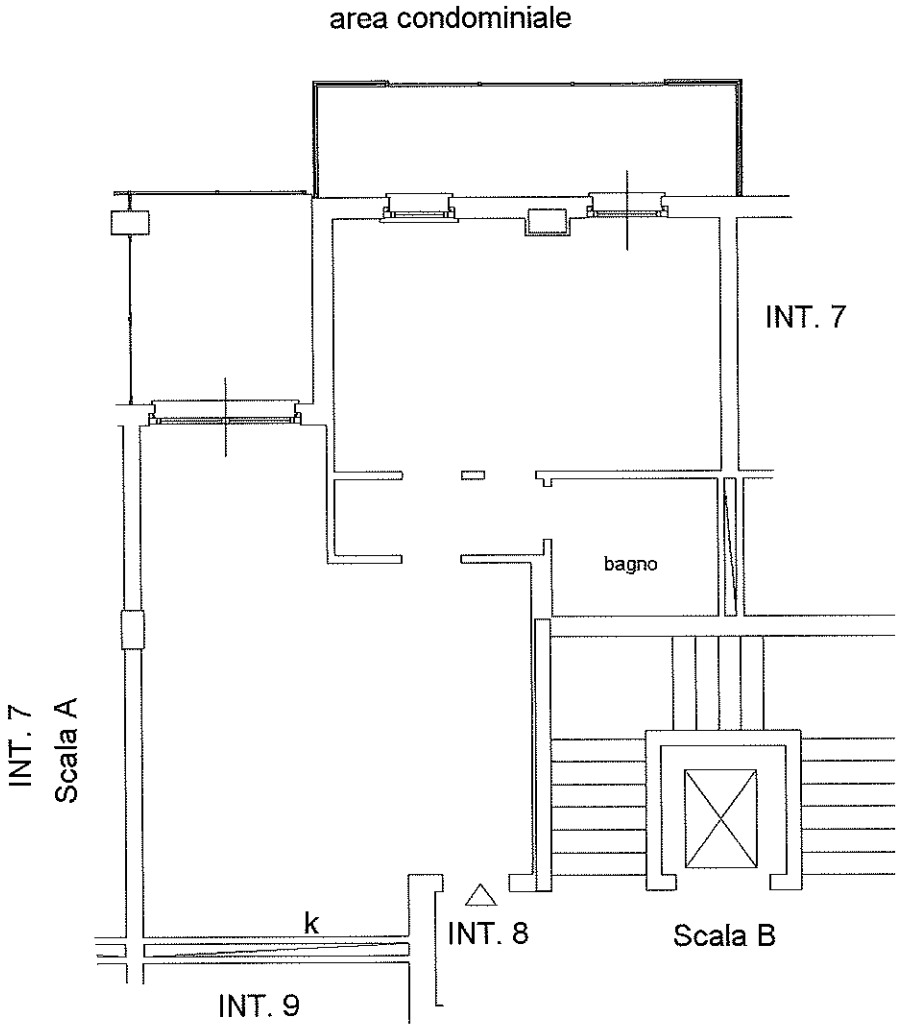

Catasto dei Fabbricati - Situazione al 05/04/2019 - Comune di FIUMICINO (M297) - < Foglio: 312 - Particella: 491 - Subalterno: 16 >
VIA VITTORIO DE SICA SNC piano: 1 intimo: 8 scala: B.

ELABORATO PLANIMETRICO		Agenzia delle Entrate CATASTO FABBRICATI Ufficio Provinciale di Roma	
Compilato da: [REDACTED]			
Iscritto all'albo: Geometri Prov. Campobasso [REDACTED]			
Comune di Fiumicino		Protocollo n. RM0297846 del 20/06/2019	
Sezione:	Foglio: 312	Particella: 491	Tipo Mappale n. del
Dimostrazione grafica dei subalterni			Scala 1 : 500



PIANO INTERRATO

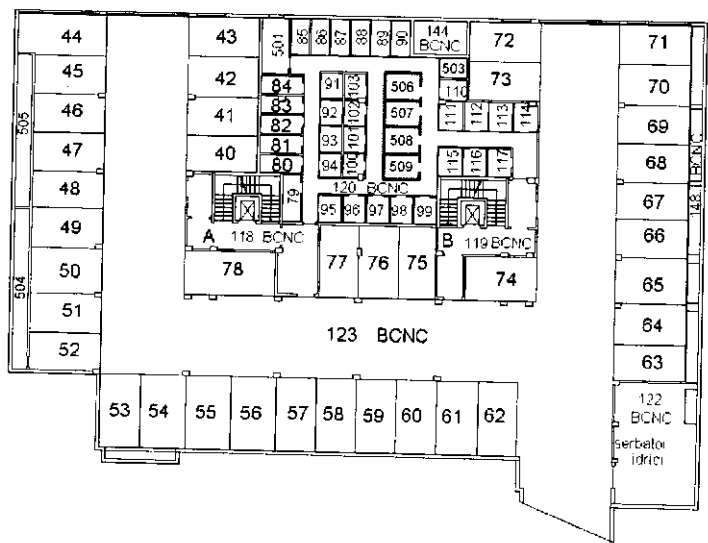

Ultima planimetria in atti

ELABORATO PLANIMETRICO		Agenzia delle Entrate	
Compilato da: [redacted]		CATASTO FABBRICATI	
Iscritto all'albo: Geometri		Ufficio Provinciale di	
Prov. Roma [redacted]		Roma	
Comune di Fiumicino		Protocollo n. RM0297846 del 20/06/2019	
Sezione:	Foglio: 312	Particella: 491	Tipo Mappale n. del
Dimostrazione grafica dei subalterni			Scala 1 : 500

PIANO TERRA

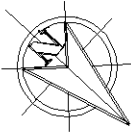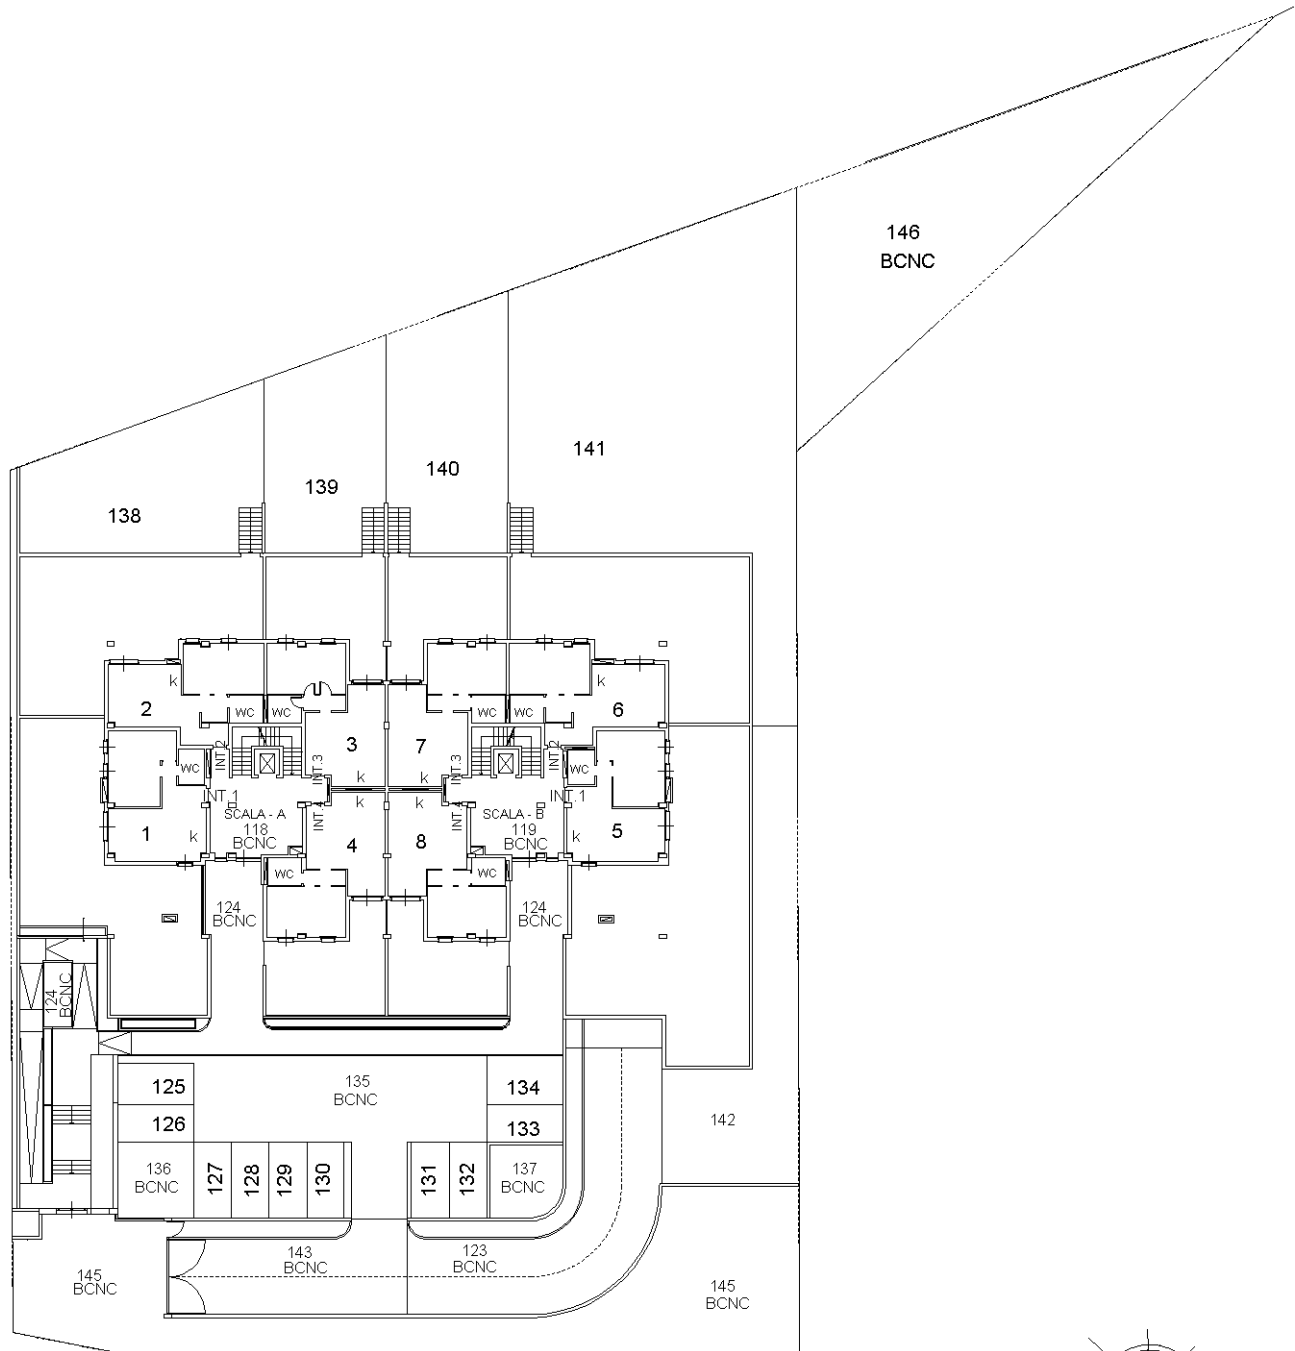



Ultima planimetria in atti

ELABORATO PLANIMETRICO	
Compilato da: [redacted]	
Iscritto all'albo: Geometri	
Prov. Roma	[redacted]

Agenzia delle Entrate
CATASTO FABBRICATI
Ufficio Provinciale di
Roma

Comune di Fiumicino		Protocollo n. RM0297846 del 20/06/2019	
Sezione:	Foglio: 312	Particella: 491	Tipo Mappale n. del
Dimostrazione grafica dei subalterni			Scala 1 : 500

PIANO PRIMO

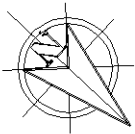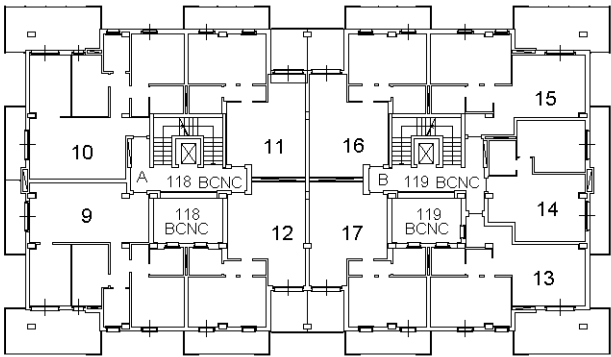



Ultima planimetria in atti

ELABORATO PLANIMETRICO	
Compilato da: [redacted]	
Iscritto all'albo: Geometri	
Prov. Roma	[redacted]



Agenzia delle Entrate
CATASTO FABBRICATI
Ufficio Provinciale di
Roma

Comune di Fiumicino		Protocollo n. RM0297846 del 20/06/2019	
Sezione:	Foglio: 312	Particella: 491	Tipo Mappale n. del
Dimostrazione grafica dei subalterni			Scala 1 : 500

PIANO SECONDO

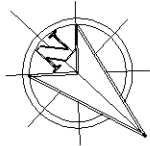
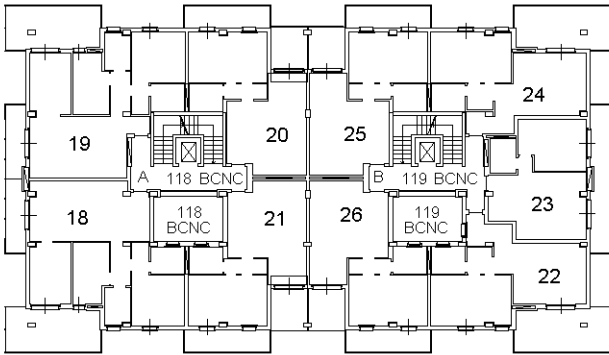


Ultima planimetria in atti

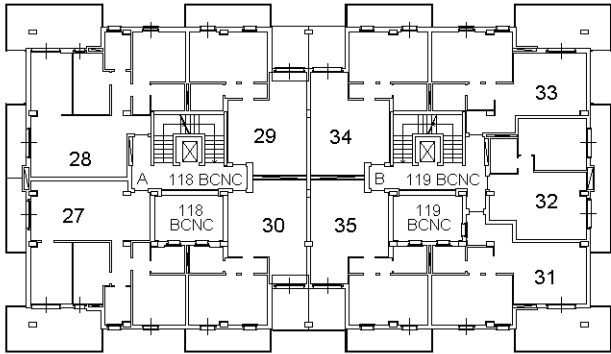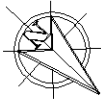ELABORATO PLANIMETRICO		Agenzia delle Entrate	
Compilato da: [redacted]		CATASTO FABBRICATI	
Iscritto all'albo: Geometri		Ufficio Provinciale di Roma	
Prov. Roma [redacted]			
Comune di Fiumicino		Protocollo n. RM0297846 del 20/06/2019	
Sezione:	Foglio: 312	Particella: 491	Tipo Mappale n. del
Dimostrazione grafica dei subalterni			Scala 1 : 500
PIANO TERZO  			
Ultima planimetria in atti			
Data: 10/09/2020 - n. T117167 - Richiedente: Telematico			
Totale schede: 7 - Formato di acquisizione: A4(210x297) - Formato stampa richiesto: A4(210x297) - Fattore di scala non utilizzabile			

ELABORATO PLANIMETRICO		Agenzia delle Entrate CATASTO FABBRICATI Ufficio Provinciale di Roma	
Compilato da: [REDACTED]			
Iscritto all'albo: Geometri Prov. Roma [REDACTED]			
Comune di Fiumicino		Protocollo n. RM0297846 del 20/06/2019	
Sezione:	Foglio: 312 Particella: 491	Tipo Mappale n.	del
Dimostrazione grafica dei subalterni		Scala 1 : 500	

PIANO QUARTO

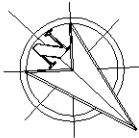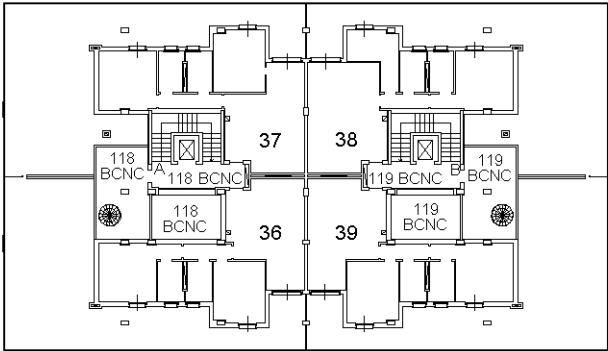

Ultima planimetria in atti

ELABORATO PLANIMETRICO		Agenzia delle Entrate	
Compilato da: [redacted]		CATASTO FABBRICATI	
Iscritto all'albo: Geometri		Ufficio Provinciale di	
Prov. Roma [redacted]		Roma	
Comune di Fiumicino		Protocollo n. RM0297846 del 20/06/2019	
Sezione:	Foglio: 312 Particella: 491	Tipo Mappale n.	del
Dimostrazione grafica dei subalterni		Scala 1 : 500	
PIANO QUINTO 147 BCNC			
Ultima planimetria in atti			
Data: 10/09/2020 - n. T117167 - Richiedente: Telematico			
Totale schede: 7 - Formato di acquisizione: A4(210x297) - Formato stampa richiesto: A4(210x297) - Fattore di scala non utilizzabile			