

Agenzia delle Entrate
CATASTO FABBRICATI
Ufficio Provinciale di
Roma

Dichiarazione protocollo n. RM0393799 del 10/09/2018

Planimetria di u.i.u. in Comune di Fiumicino

Via Vittorio De Sica (ara Nova)

civ. SNC

Identificativi Catastali:

Sezione:
Foglio: 312
Particella: 491
Subalterno: 38

Compilata da:

Iscritto all'albo:
Geometri

Prov. Roma

Scheda n. 1

Scala 1:100

area condominiale

Abitazione

Piano 4

Scala B

int. 21

altezza h = 2,70 ml

INT. 20

area accesso
pannelli solari

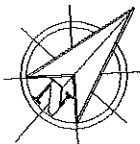
scala B

INT. 21

INT. 20

k

INT. 18 scala A



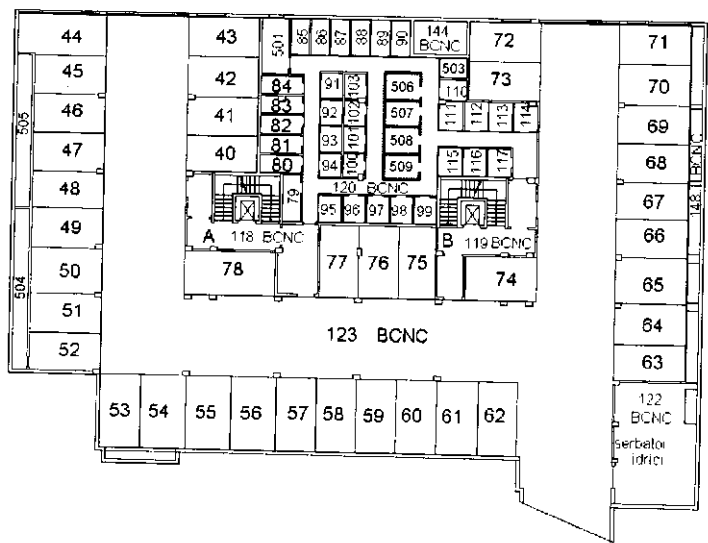
Ultima planimetria in atti

Data: 05/04/2019 - n. T145326 - Richiedente: [redacted]

Totale schede: 1 - Formato di acquisizione: A4(210x297) - Formato stampa richiesto: A4(210x297)

ELABORATO PLANIMETRICO		Agenzia delle Entrate CATASTO FABBRICATI Ufficio Provinciale di Roma	
Compilato da: [redacted]			
Iscritto all'albo: Geometri Prov. Campobasso [redacted]			
Comune di Fiumicino		Protocollo n. RM0297846 del 20/06/2019	
Sezione:	Foglio: 312	Particella: 491	Tipo Mappale n. del
Dimostrazione grafica dei subalterni			Scala 1 : 500

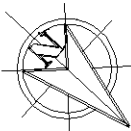
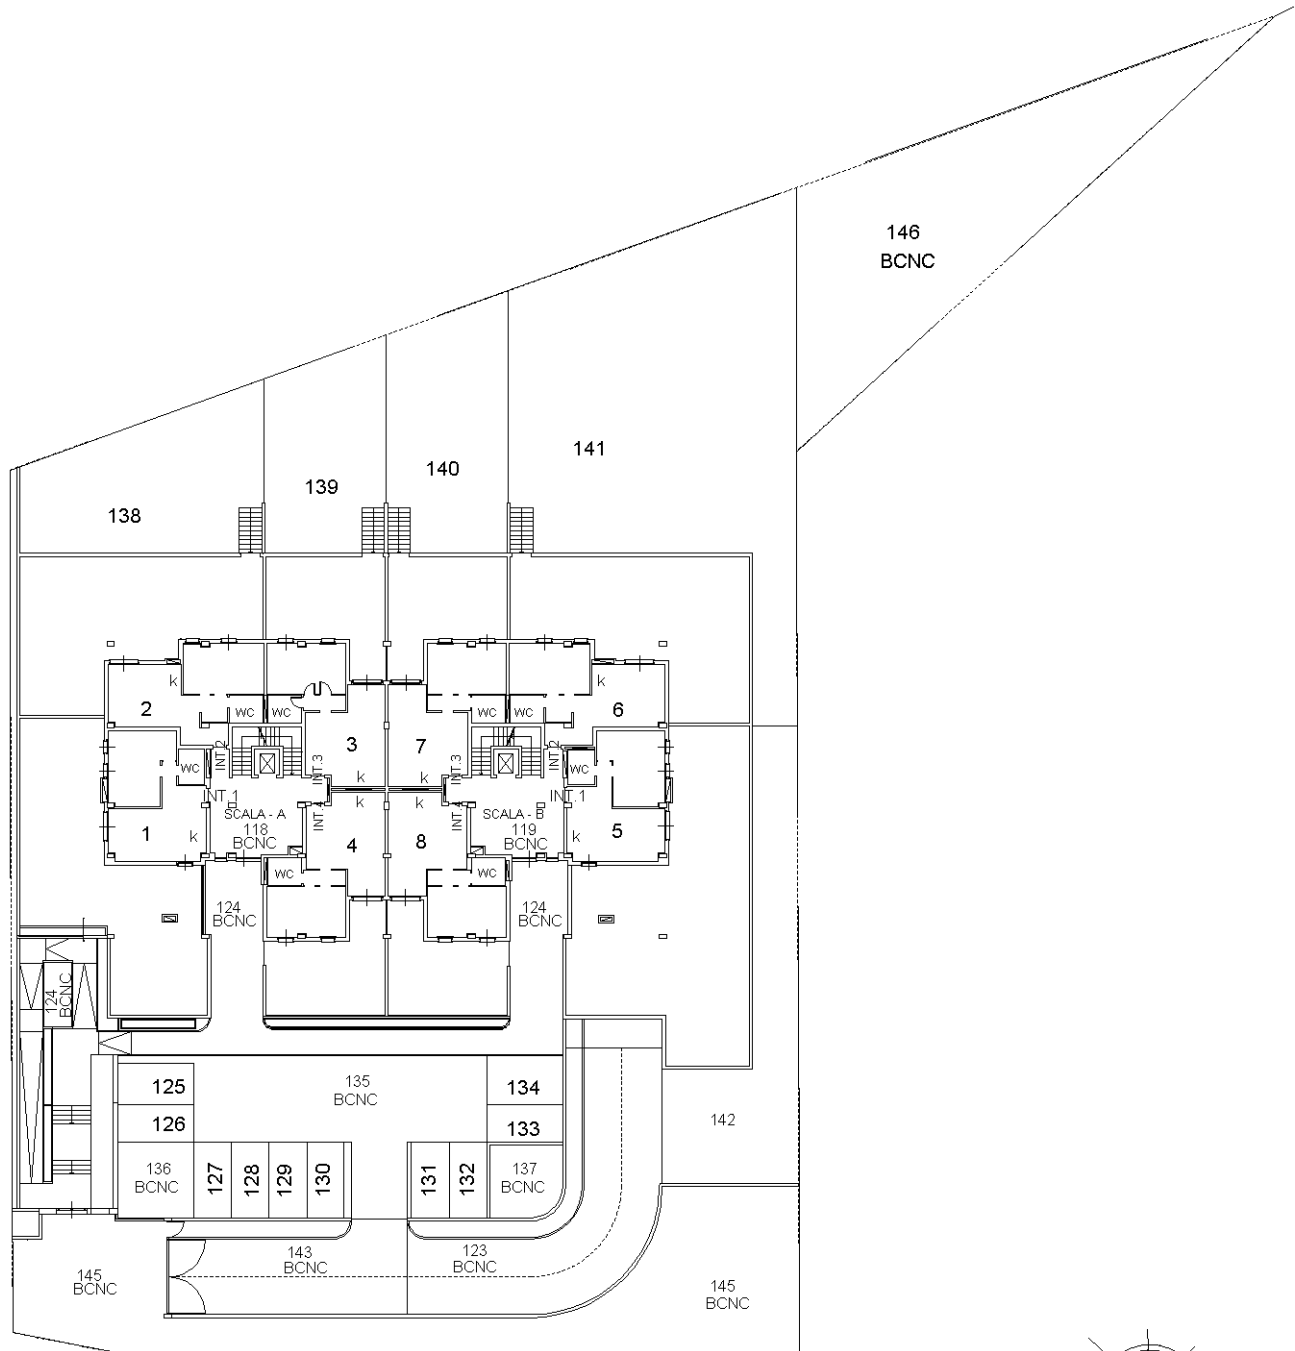
PIANO INTERRATO



Ultima planimetria in atti

ELABORATO PLANIMETRICO		Agenzia delle Entrate	
Compilato da: [redacted]		CATASTO FABBRICATI	
Iscritto all'albo: Geometri		Ufficio Provinciale di	
Prov. Roma [redacted]		Roma	
Comune di Fiumicino		Protocollo n. RM0297846 del 20/06/2019	
Sezione:	Foglio: 312	Particella: 491	Tipo Mappale n. del
Dimostrazione grafica dei subalterni			Scala 1 : 500

PIANO TERRA



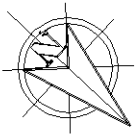
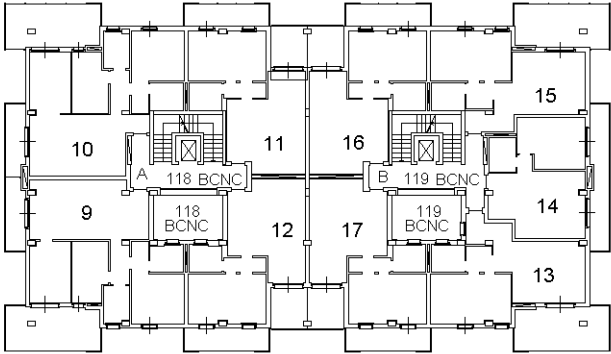
Ultima planimetria in atti

ELABORATO PLANIMETRICO	
Compilato da: [redacted]	
Iscritto all'albo: Geometri	
Prov. Roma	[redacted]

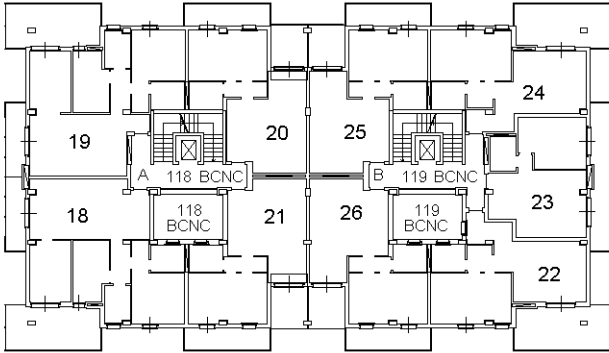
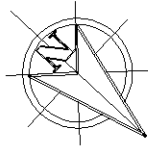
Agenzia delle Entrate
CATASTO FABBRICATI
Ufficio Provinciale di
Roma

Comune di Fiumicino		Protocollo n. RM0297846 del 20/06/2019	
Sezione:	Foglio: 312	Particella: 491	Tipo Mappale n. del
Dimostrazione grafica dei subalterni			Scala 1 : 500

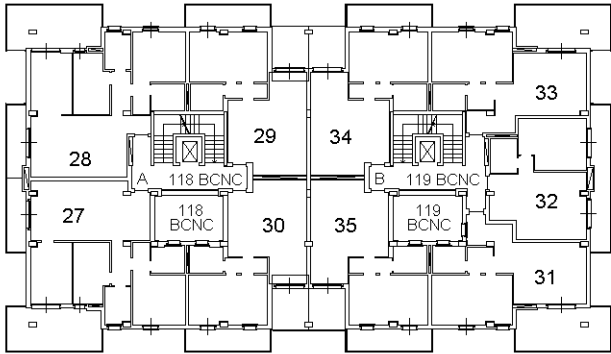
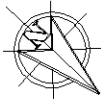
PIANO PRIMO

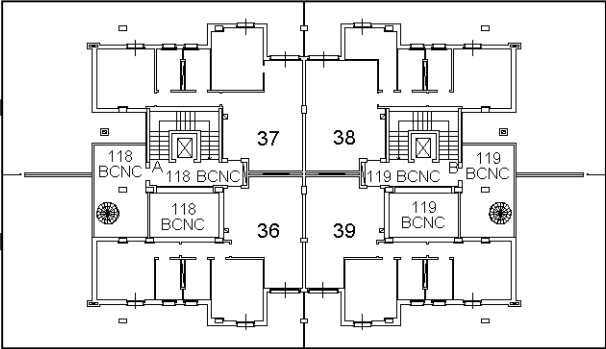
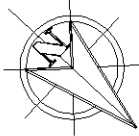


Ultima planimetria in atti

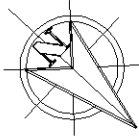
ELABORATO PLANIMETRICO		Agenzia delle Entrate	
Compilato da: [REDACTED]		CATASTO FABBRICATI	
Iscritto all'albo: Geometri		Ufficio Provinciale di	
Prov. Roma [REDACTED]		Roma	
Comune di Fiumicino		Protocollo n. RM0297846 del 20/06/2019	
Sezione:	Foglio: 312	Particella: 491	Tipo Mappale n. del
Dimostrazione grafica dei subalterni			Scala 1 : 500
PIANO SECONDO  			

Ultima planimetria in atti

ELABORATO PLANIMETRICO		Agenzia delle Entrate	
Compilato da: [redacted]		CATASTO FABBRICATI	
Iscritto all'albo: Geometri		Ufficio Provinciale di	
Prov. Roma [redacted]		Roma	
Comune di Fiumicino		Protocollo n. RM0297846 del 20/06/2019	
Sezione:	Foglio: 312	Particella: 491	Tipo Mappale n. del
Dimostrazione grafica dei subalterni			Scala 1 : 500
PIANO TERZO  			
Ultima planimetria in atti			
Data: 10/09/2020 - n. T117167 - Richiedente: Telematico			
Totale schede: 7 - Formato di acquisizione: A4(210x297) - Formato stampa richiesto: A4(210x297) - Fattore di scala non utilizzabile			

ELABORATO PLANIMETRICO		Agenzia delle Entrate	
Compilato da: [redacted]		CATASTO FABBRICATI	
Iscritto all'albo: Geometri		Ufficio Provinciale di	
Prov. Roma [redacted]		Roma	
Comune di Fiumicino		Protocollo n. RM0297846 del 20/06/2019	
Sezione:	Foglio: 312 Particella: 491	Tipo Mappale n.	del
Dimostrazione grafica dei subalterni		Scala 1 : 500	
PIANO QUARTO  			

Ultima planimetria in atti

ELABORATO PLANIMETRICO		Agenzia delle Entrate CATASTO FABBRICATI Ufficio Provinciale di Roma	
Compilato da: [redacted]			
Iscritto all'albo: Geometri Prov. Roma [redacted]			
Comune di Fiumicino		Protocollo n. RM0297846 del 20/06/2019	
Sezione:	Foglio: 312	Particella: 491	Tipo Mappale n. del
Dimostrazione grafica dei subalterni			Scala 1 : 500
PIANO QUINTO 147 BCNC 			
Ultima planimetria in atti			