


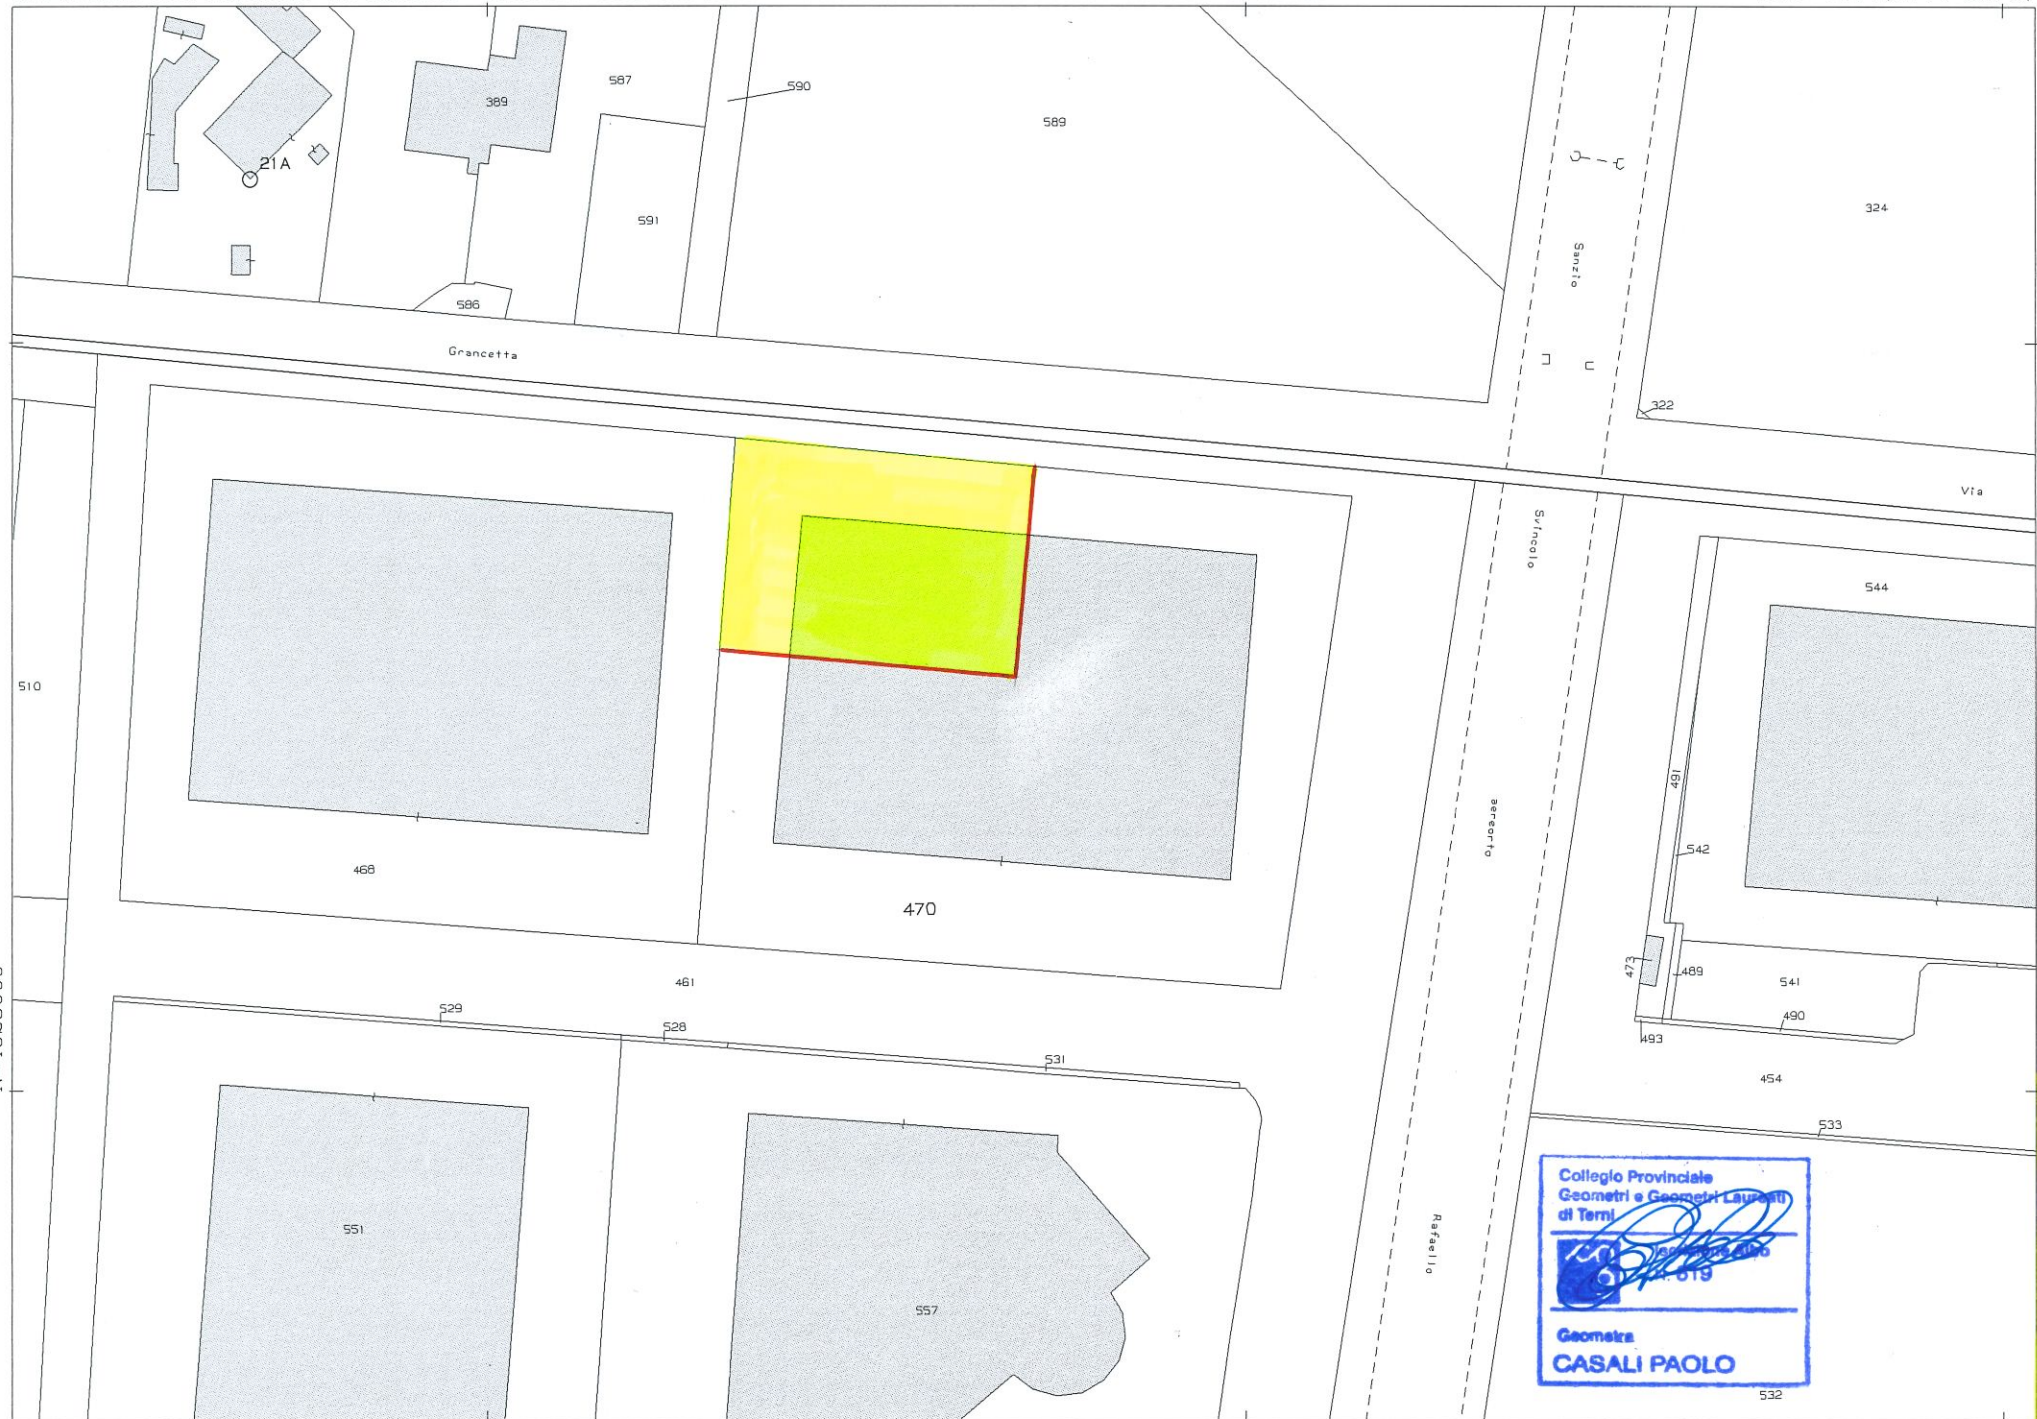

Scala originale: 1:1000
 Dimensione cornice: 267.000 x 189.000 metri protocollo pratica T269014/2024

Comune: (AN) CHIARAVALLE
 Foglio: 21 All: B

