


Dichiarazione protocollo n. del	
Comune di Lonate Pozzolo	
Via Lungarno civ. 65	
Identificativi Catastali:	Compilata da: Nespolo Franco
Sezione: L0	Iscritto all'albo: Ingegneri
Foglio: 15	Prov. Milano N. 13944
Particella: 823	
Subalterno: 507	

Planimetria
Scheda n. 1      Scala 1:200

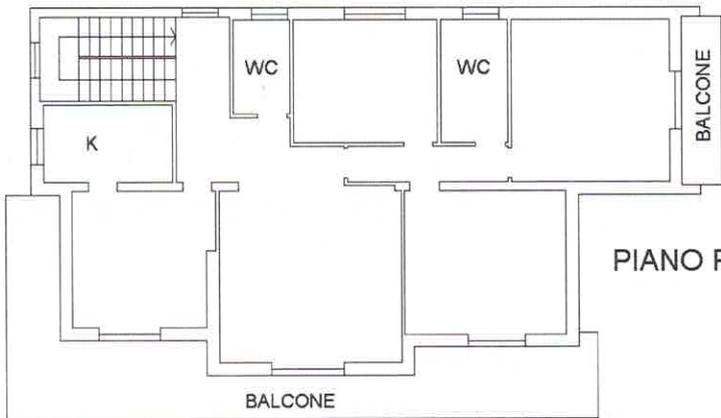

PIANO PRIMO H. 300



PIANO TERRA H. 300



PIANO PRIMO SOTTOSTRADA H. 250

ORIENTAMENTO



*ASTALEGALÉ.NET*