

Dichiarazione protocollo n. VA0153594 del 21/02/2011

**Agenzia del Territorio
CATASTO FABBRICATI
Ufficio Provinciale di
Varese**

Planimetria di u.i.u. in Comune di Luino
Via Luigi Sbarra


civ. SNC

Identificativi Catastali:
Sezione: LU
Foglio: 7
Particella: 10475
Subalterno: 545

Compilata da:
Massetti Luca
Iscritto all'albo:
Geometri
Prov. Varese

N. 2868

Scheda n. 1 scala 1:200

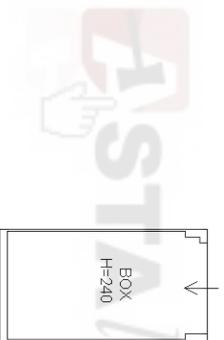

PIANO PRIMO SOTTOSTRADA

NORD ↗

Dichiarazione protocollo n. VA0318630 del 27/06/2011

**Agenzia del Territorio
CATASTO FABBRICATI
Ufficio Provinciale di
Varese**

Planimetria di u.i.u. in Comune di Luino
Via Luigi Sbarra

civ.


Identificativi Catastali:
Sezione: LU
Foglio: 7
Particella: 10475
Subalterno: 586

Compilata da:
Massetti Luca
Iscritto all'albo:
Geometri
Prov. Varese

N. 2868

Scheda n. 1 scala 1:200

PIANO PRIMO

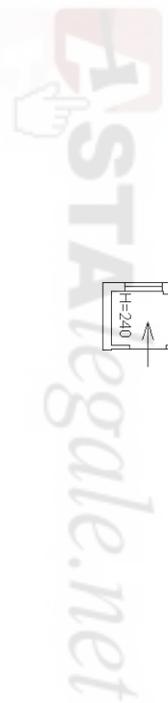

Ultima planimetria in atti

Data: 26/03/2022 - n. T67369 - Richiedente: CRVCLD69P68L682C

Totale schede: 1 - Formato di acquisizione: A4(210x297) - Formato stampa richiesto: A4(210x297)

Dichiarazione protocollo n. VA0319089 del 27/06/2011

**Agenzia del Territorio
CATASTO FABBRICATI
Ufficio Provinciale di
Varese**

Planimetria di u.i.u. in Comune di Luino
Via Luigi Sbarra


civ. SNC

Identificativi Catastali:
Sezione: LU
Foglio: 7
Particella: 10475
Subalterno: 596

Compilata da:
Massetti Luca
Iscritto all'albo:
Geometri
Prov. Varese

N. 2868

Scheda n. 1 scala 1:200

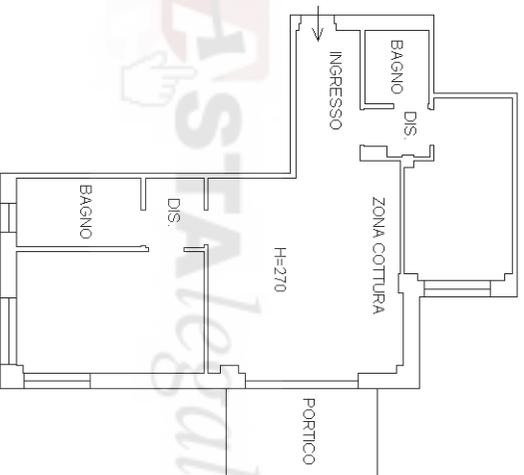

PIANO QUARTO



Ultima planimetria in atti

Data: 26/03/2022 - n. T67373 - Richiedente: CRVCLD69P68L682C

Totale schede: 1 - Formato di acquisizione: A4(210x297) - Formato stampa richiesto: A4(210x297)