

**Agenzia del Territorio
CATASTO FABBRICATI
Ufficio Provinciale di
Rimini**

Dichiarazione protocollo n. RN0134250 del 22/12/2004

Planimetria di u.i.u. in Comune di Verucchio

Via Parini

civ.

Identificativi Catastali:

Sezione:
Foglio: 9
Particella: 682
Subalterno: 21

Compilata da:

Perazzini Giuliano


Iscritto all'albo:
Ingegneri

Prov. Rimini


N. 90

Scheda n. 1


Scala 1:200

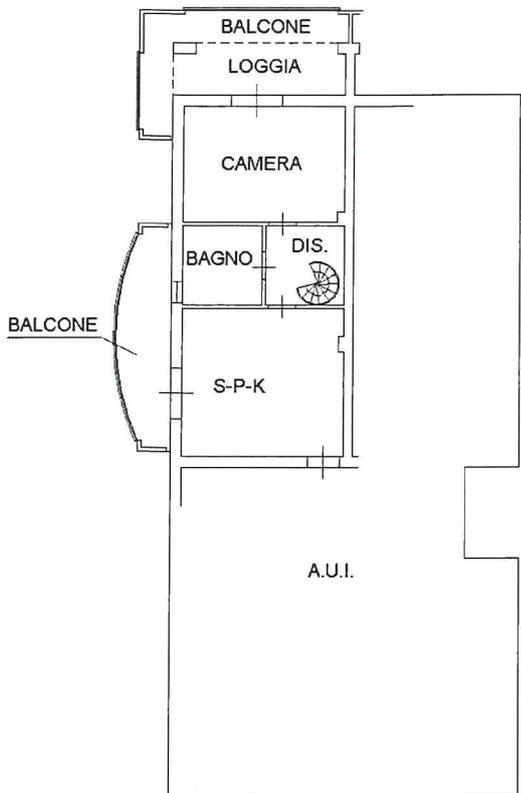

PIANO PRIMO H=2.70

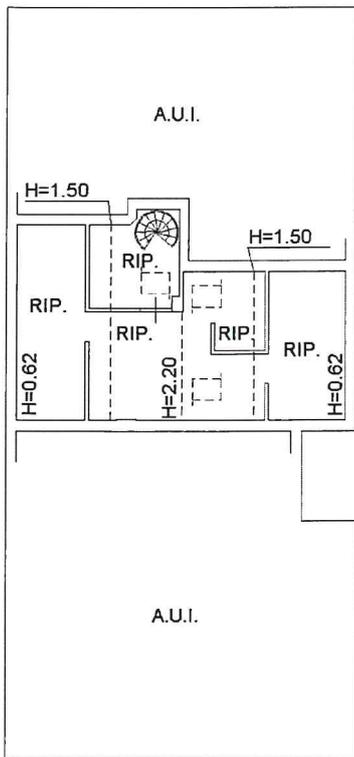

SOTTOTETTO

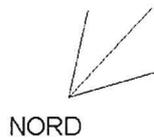

NORD

Ultima planimetria in atti

Data: 18/06/2024 - n. T124437 -

Totale schede: 1 - Formato di acquisizione: A4(210x297) - Formato stampa richiesto: A4(210x297)