


Stato di fatto

1:50

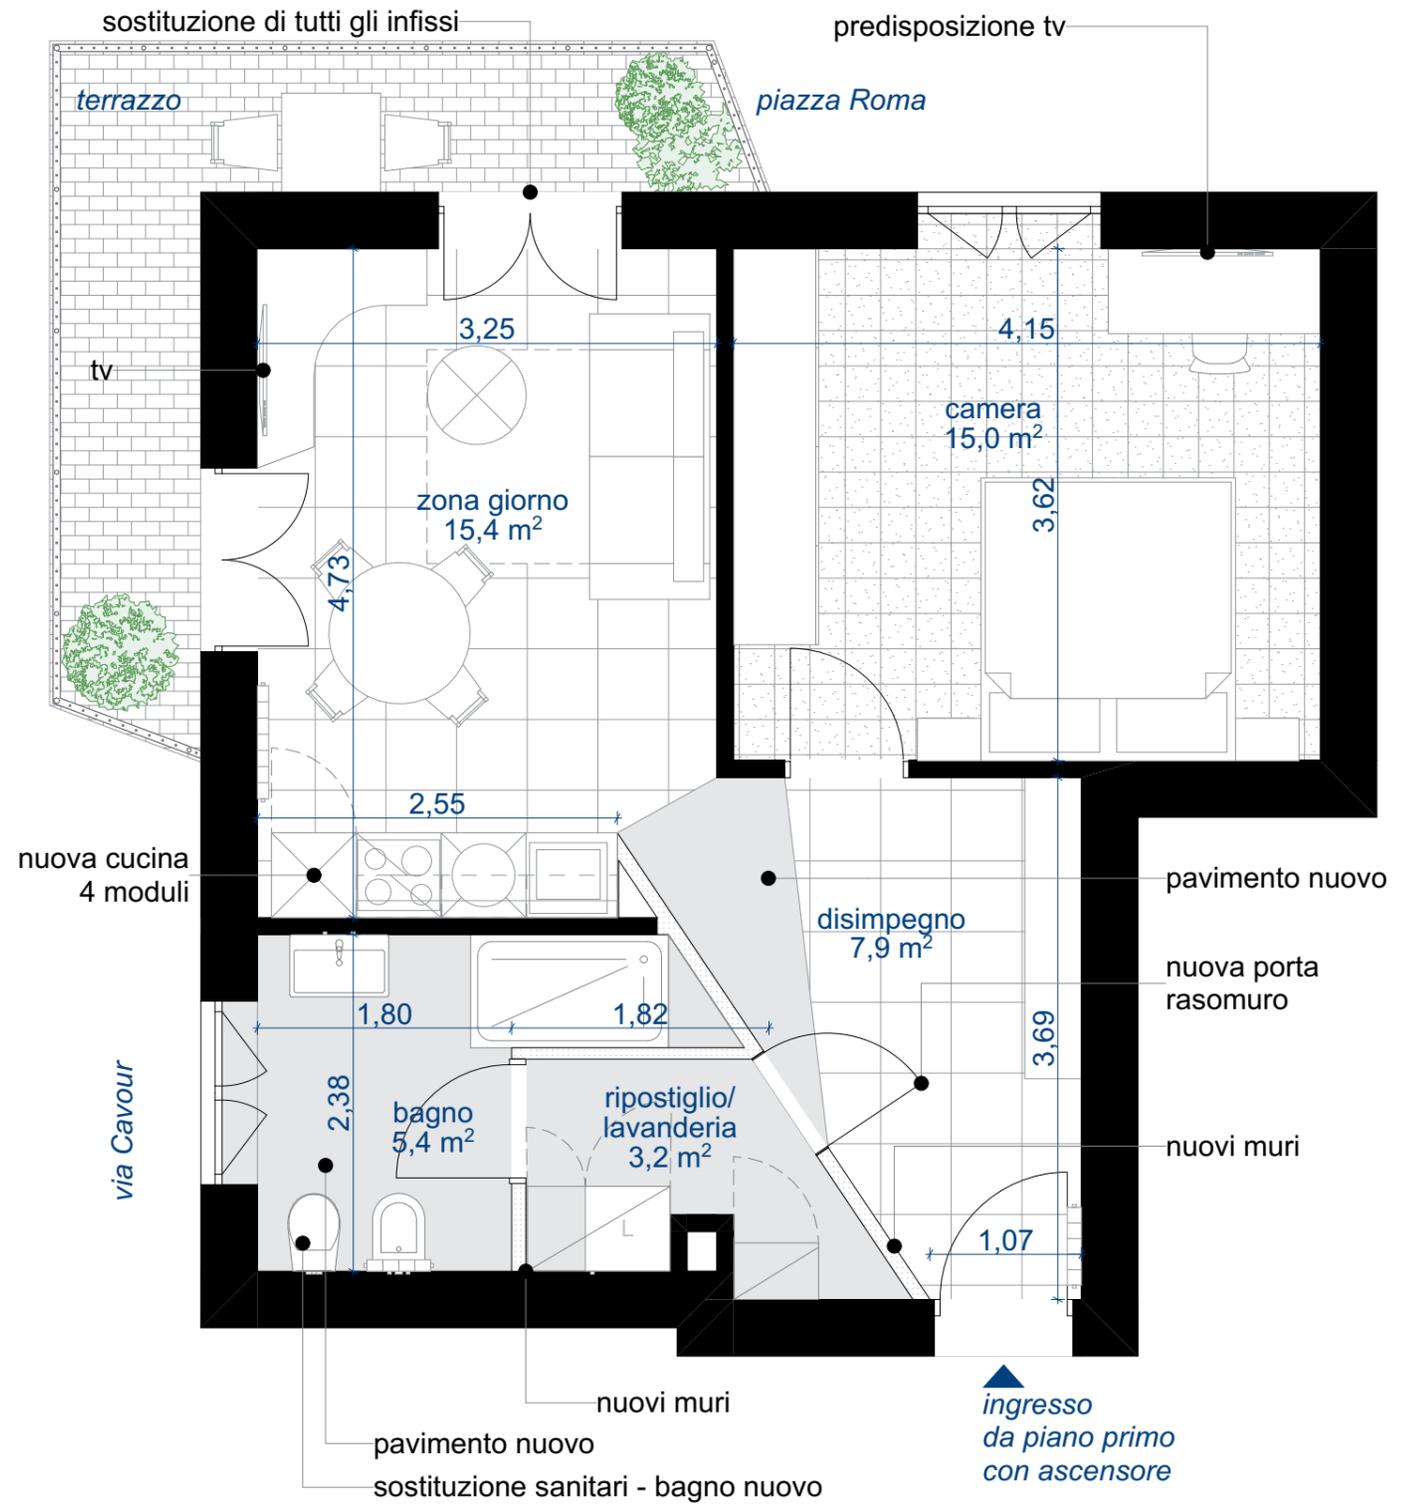

Proposta di ristrutturazione

1:50