


▼ P.est.

Interno 1
Superfici Coperte 94 mq
Superfici scoperte mq
Terreno 76 mq

Pianta Seminterrato
Scala 1:100

Interno 2
Superfici Coperte 91 mq
Superfici scoperte mq
Terreno 42 mq

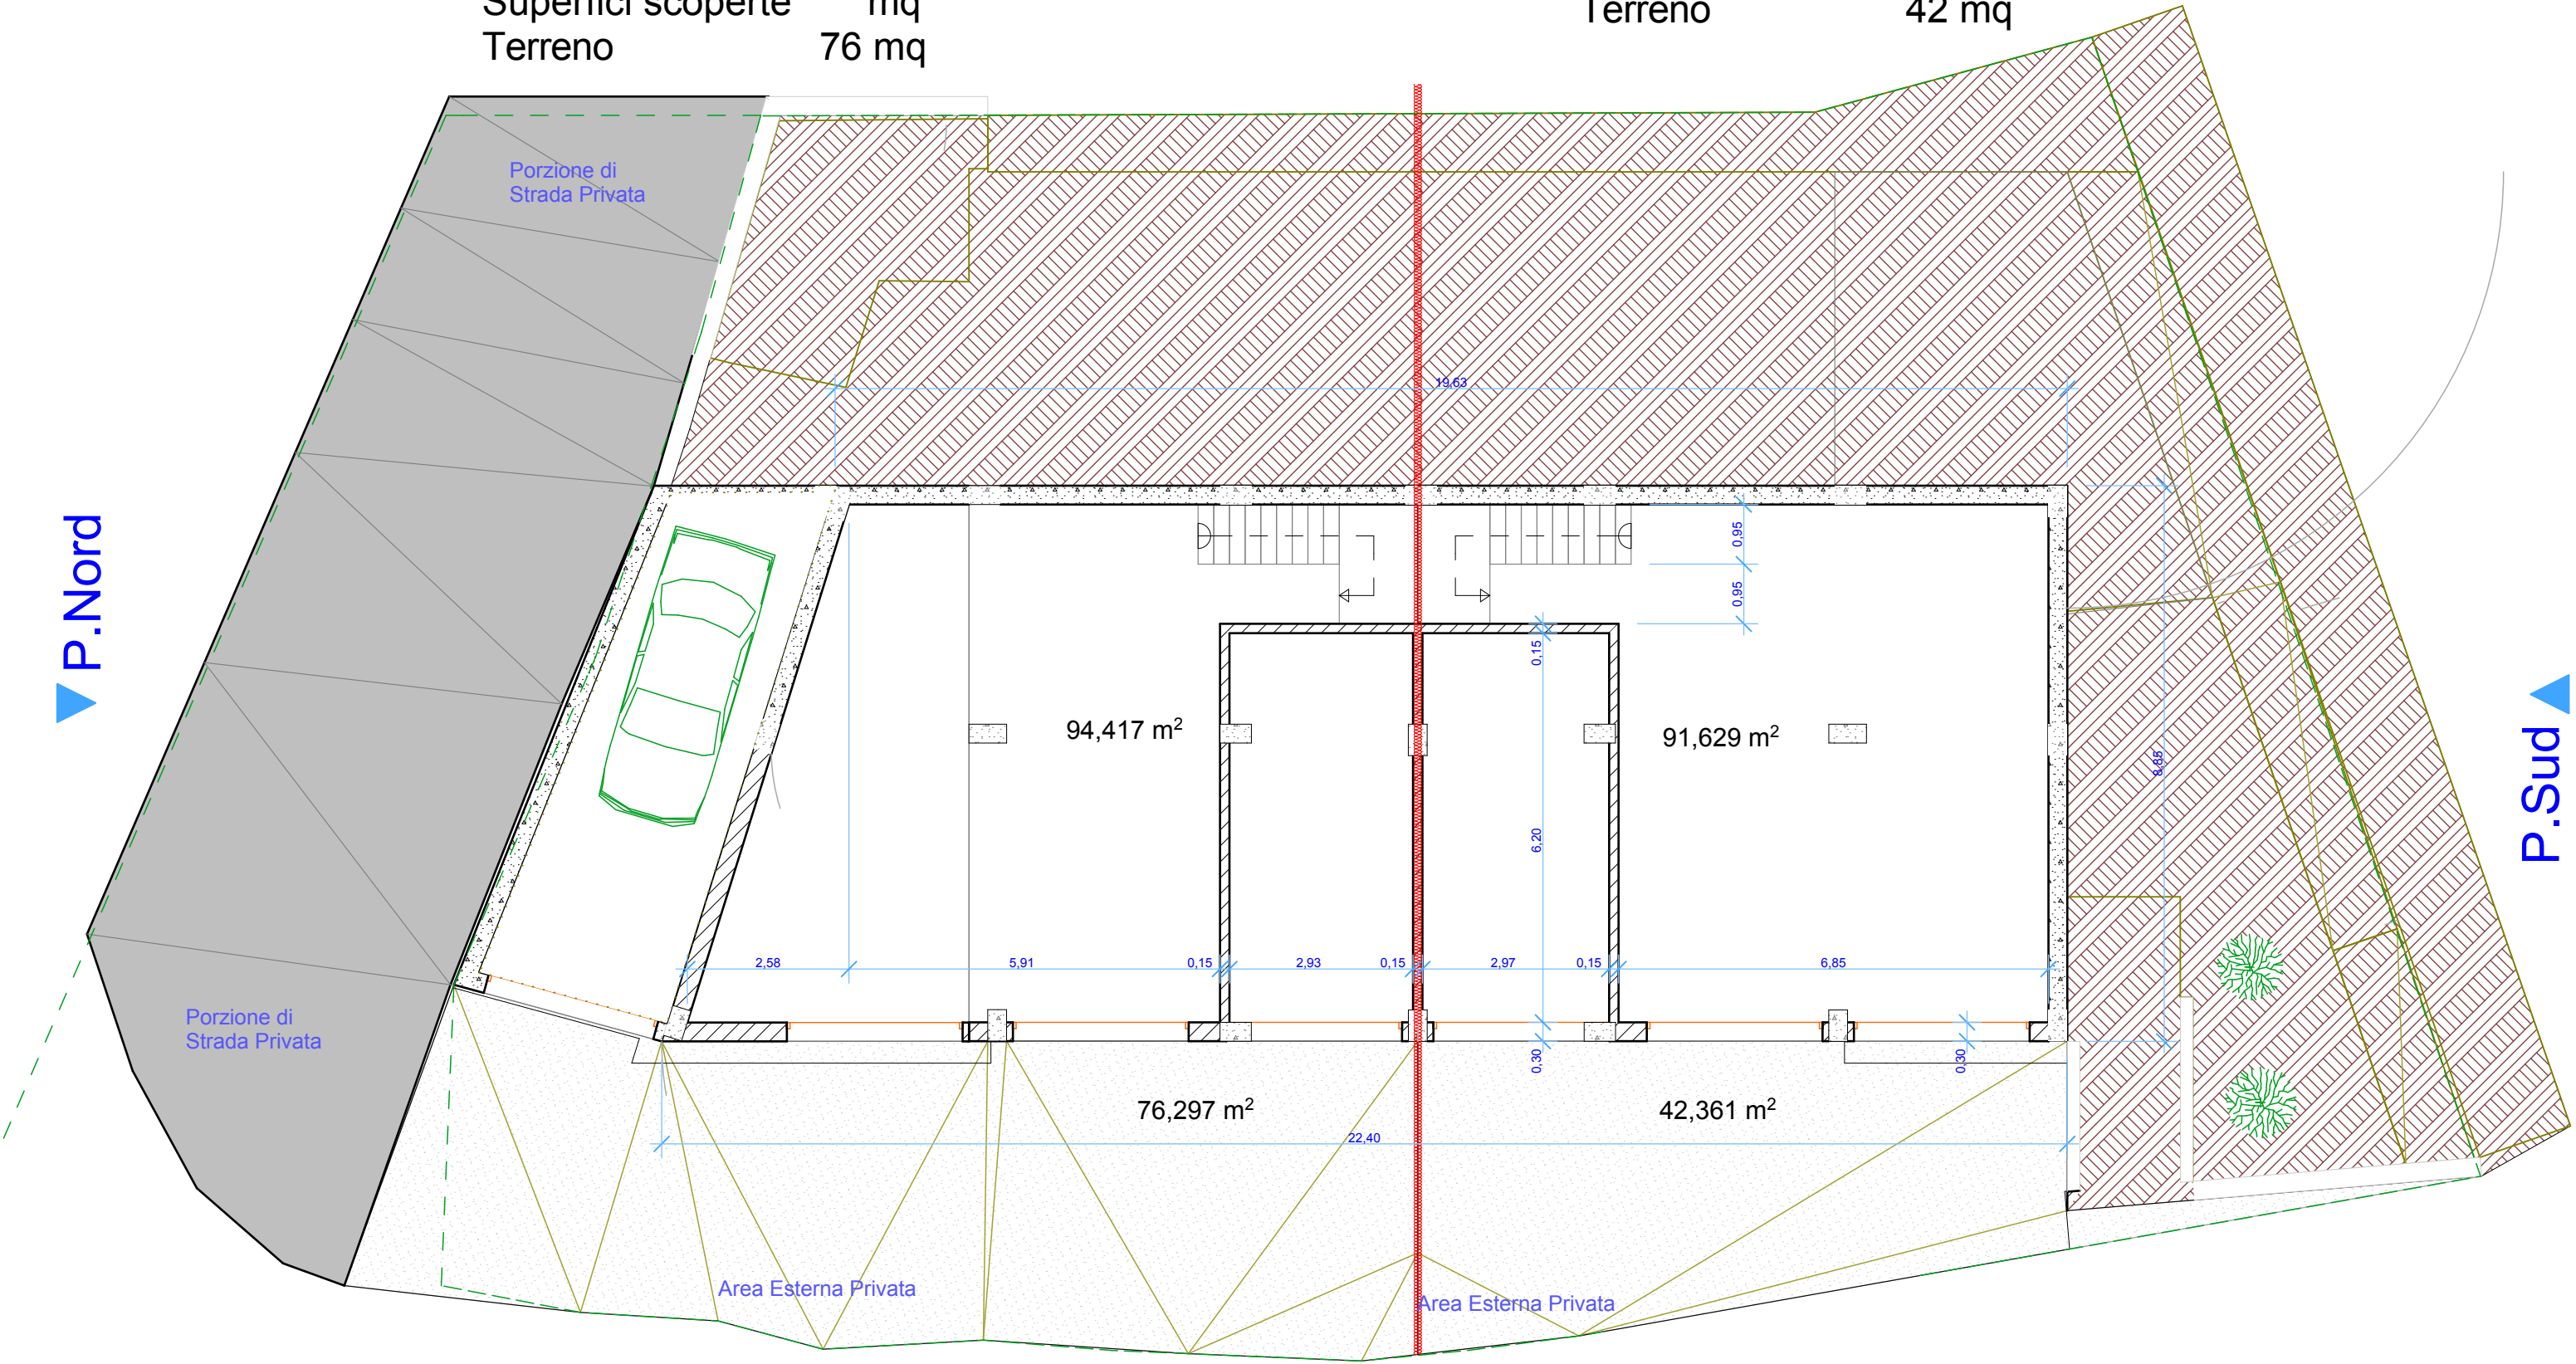

▼ P.est.


**Pianta Primo Livello
e Tavernetta
Scala 1:100**

Interno 1

Superfici Coperte 110 mq
Superfici scoperte 47 mq
Terreno 47 mq

Interno 2

Superfici Coperte 116 mq
Superfici scoperte 31mq
Terreno 57 mq

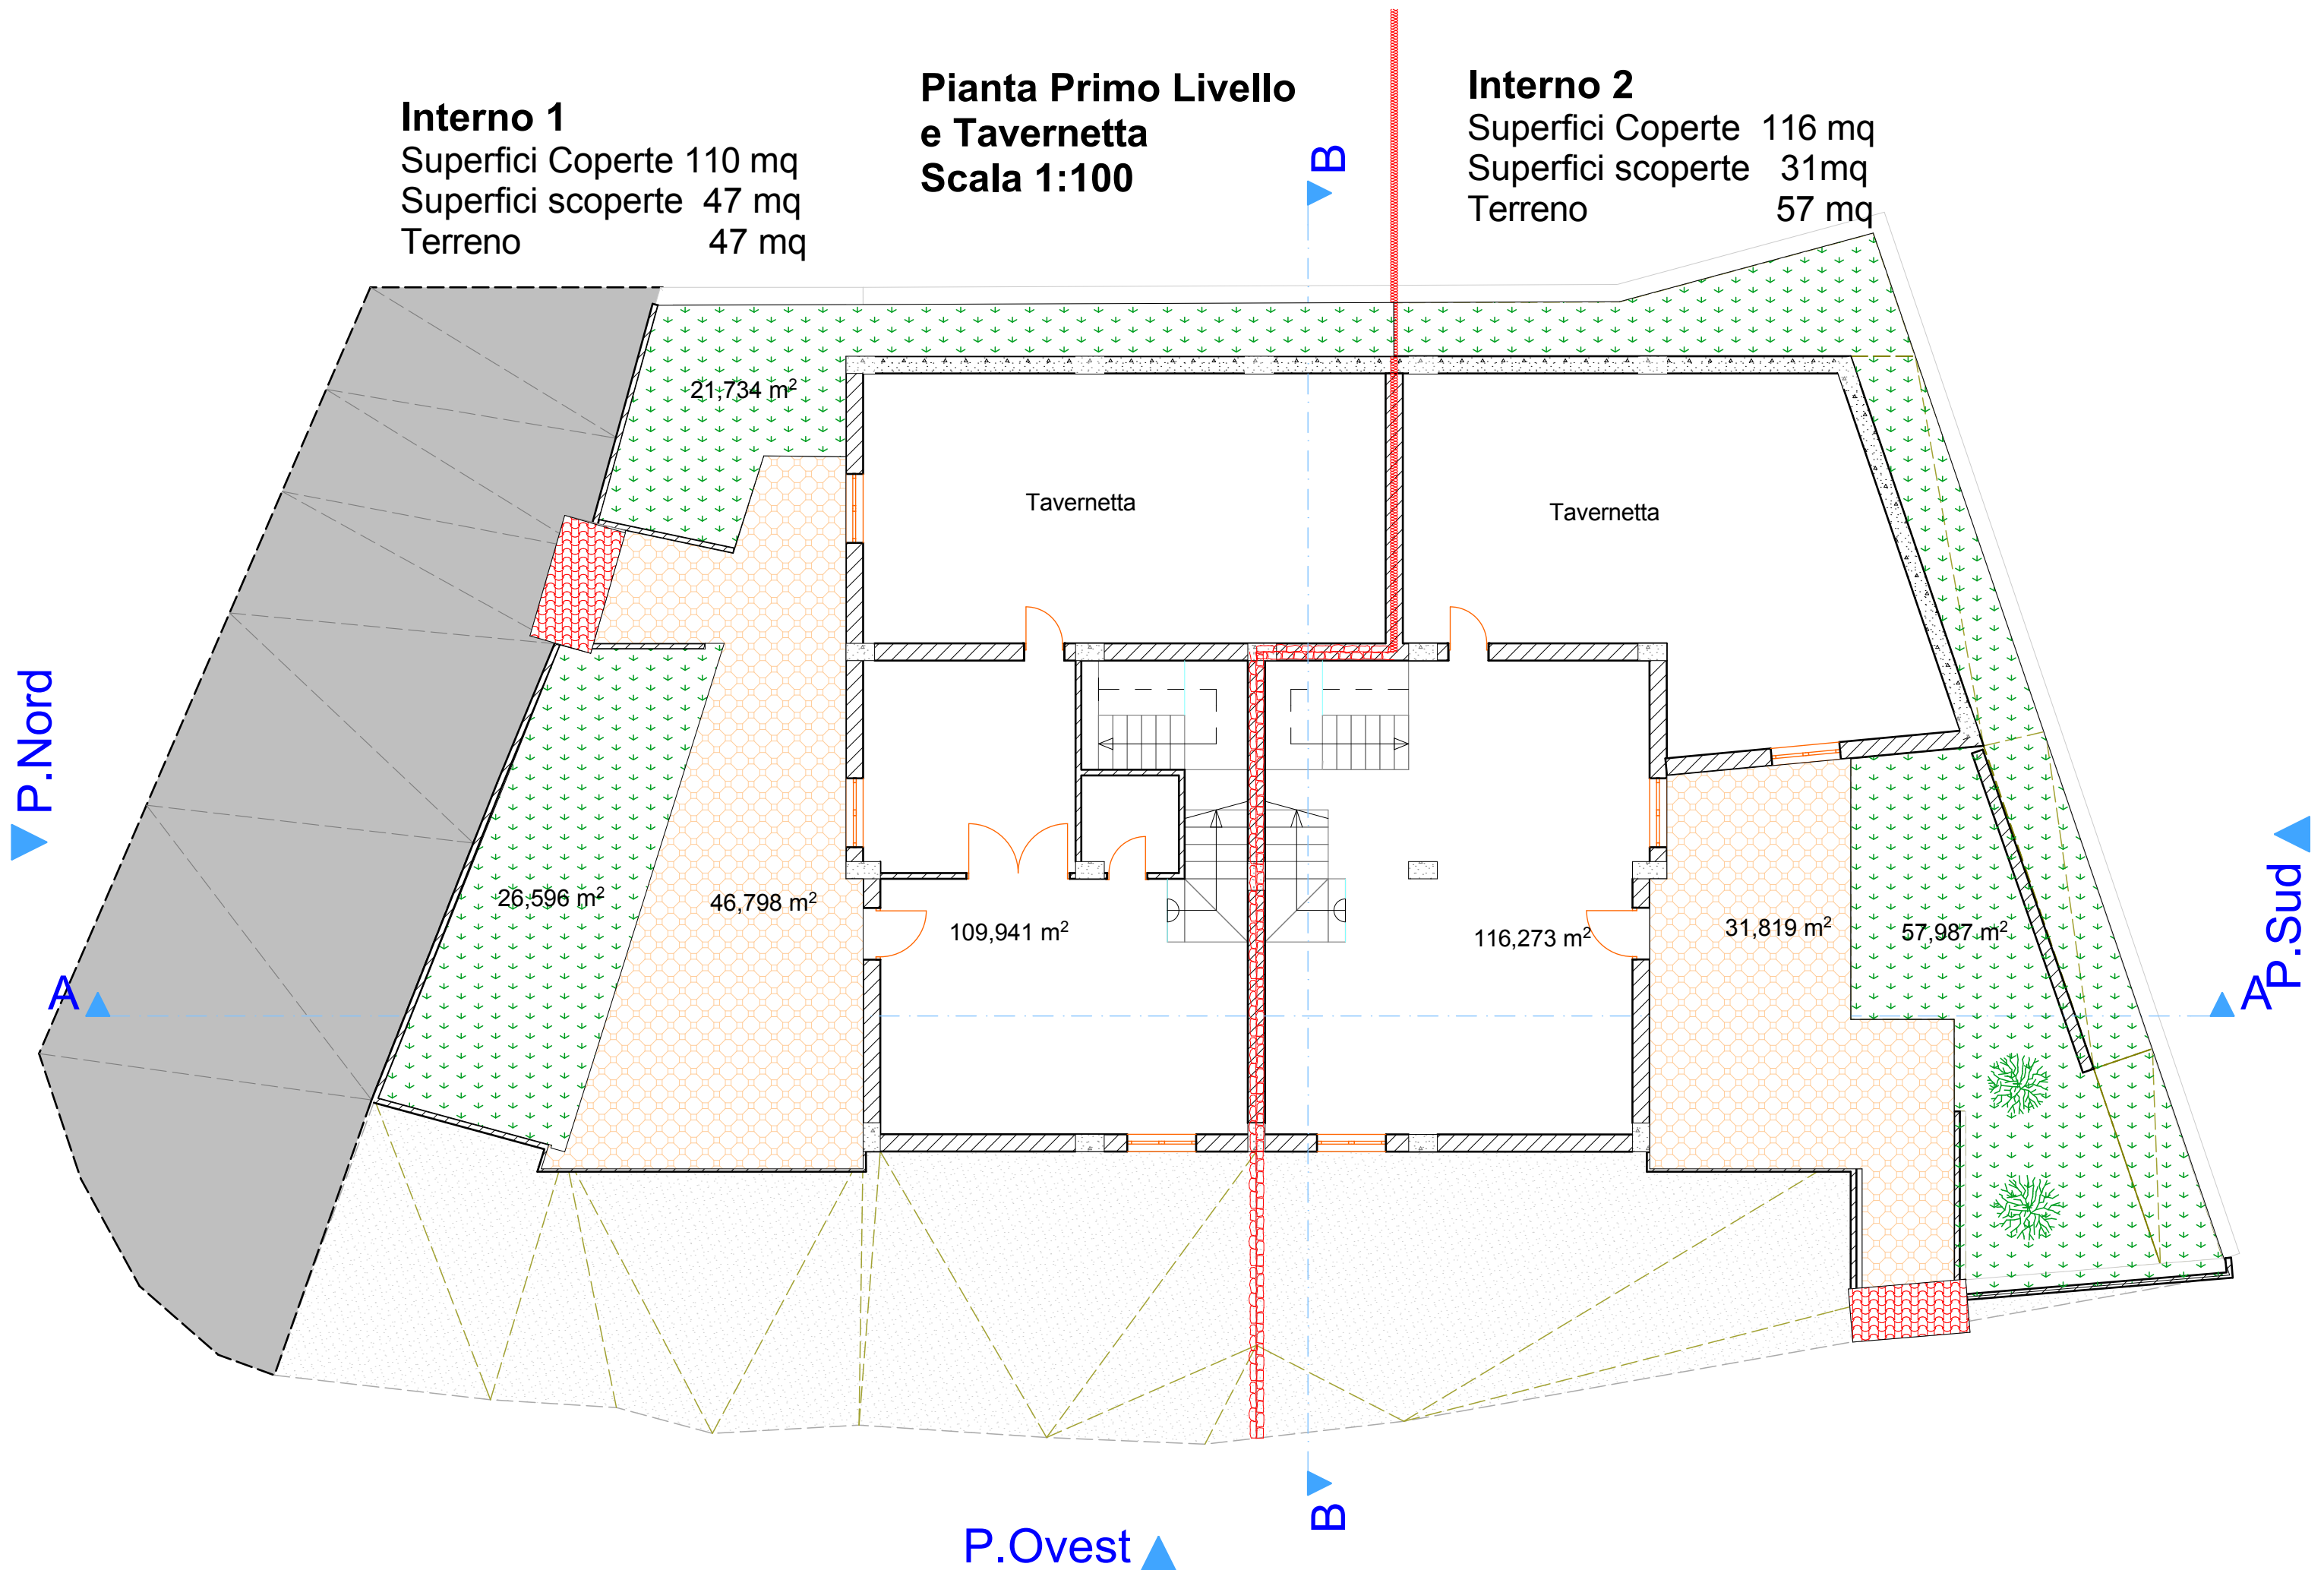

▼ P.est.

Pianta Secondo Livello e Aree Esterne Scala 1:100

Interno 2

Interno 1

Superfici Coperte 62 mq


Superfici scoperte 45 mq

Terreno 47 m

Superfici Coperte 62 m

Superfici scoperte 71mq

Terreno 57 m

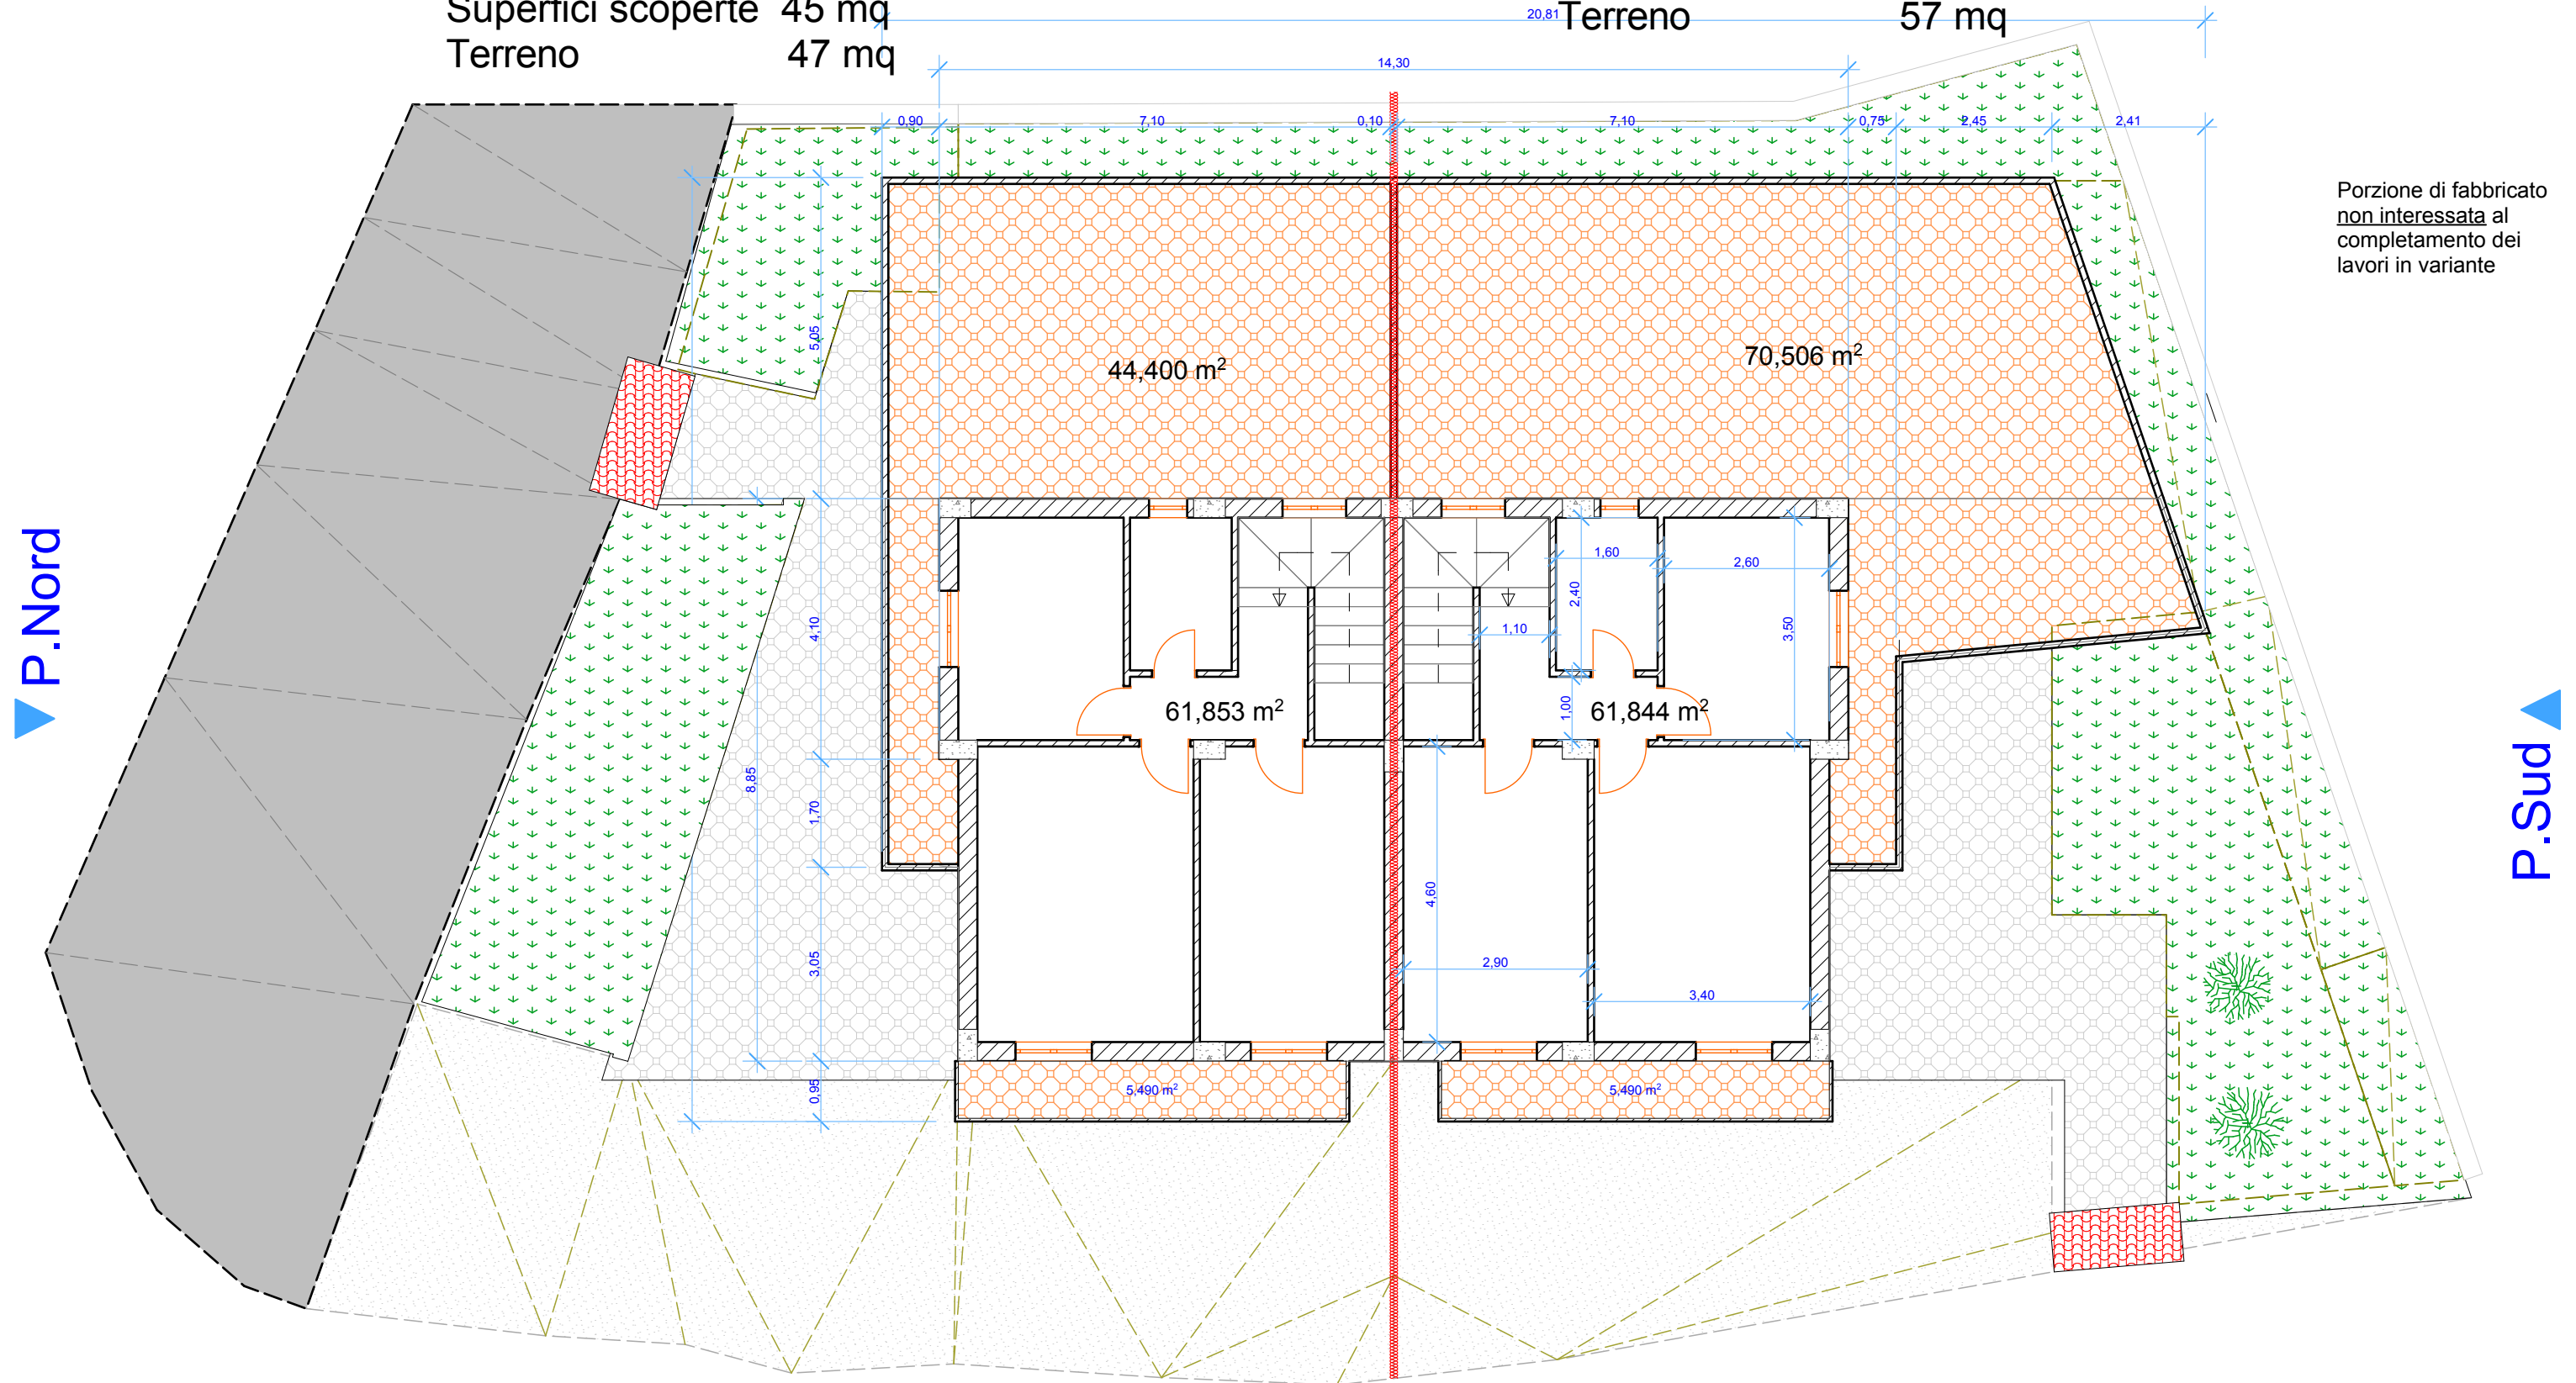

Porzione di fabbricato
non interessata al
completamento dei
lavori in variante

P.Ovest

▼ P.est.

Interno 1 - TOTALI

Superfici Coperte 266 mq
Superfici scoperte 92 mq
Terreno 123 mq

Pianta Copertura e Aree Esterne Scala 1:100


Interno 2 - TOTALI

Superfici Coperte 240 mq
Superfici scoperte 102 mq
Terreno 99 mq


▼ P.Nord

P.Sud ▲

P.Ovest ▲

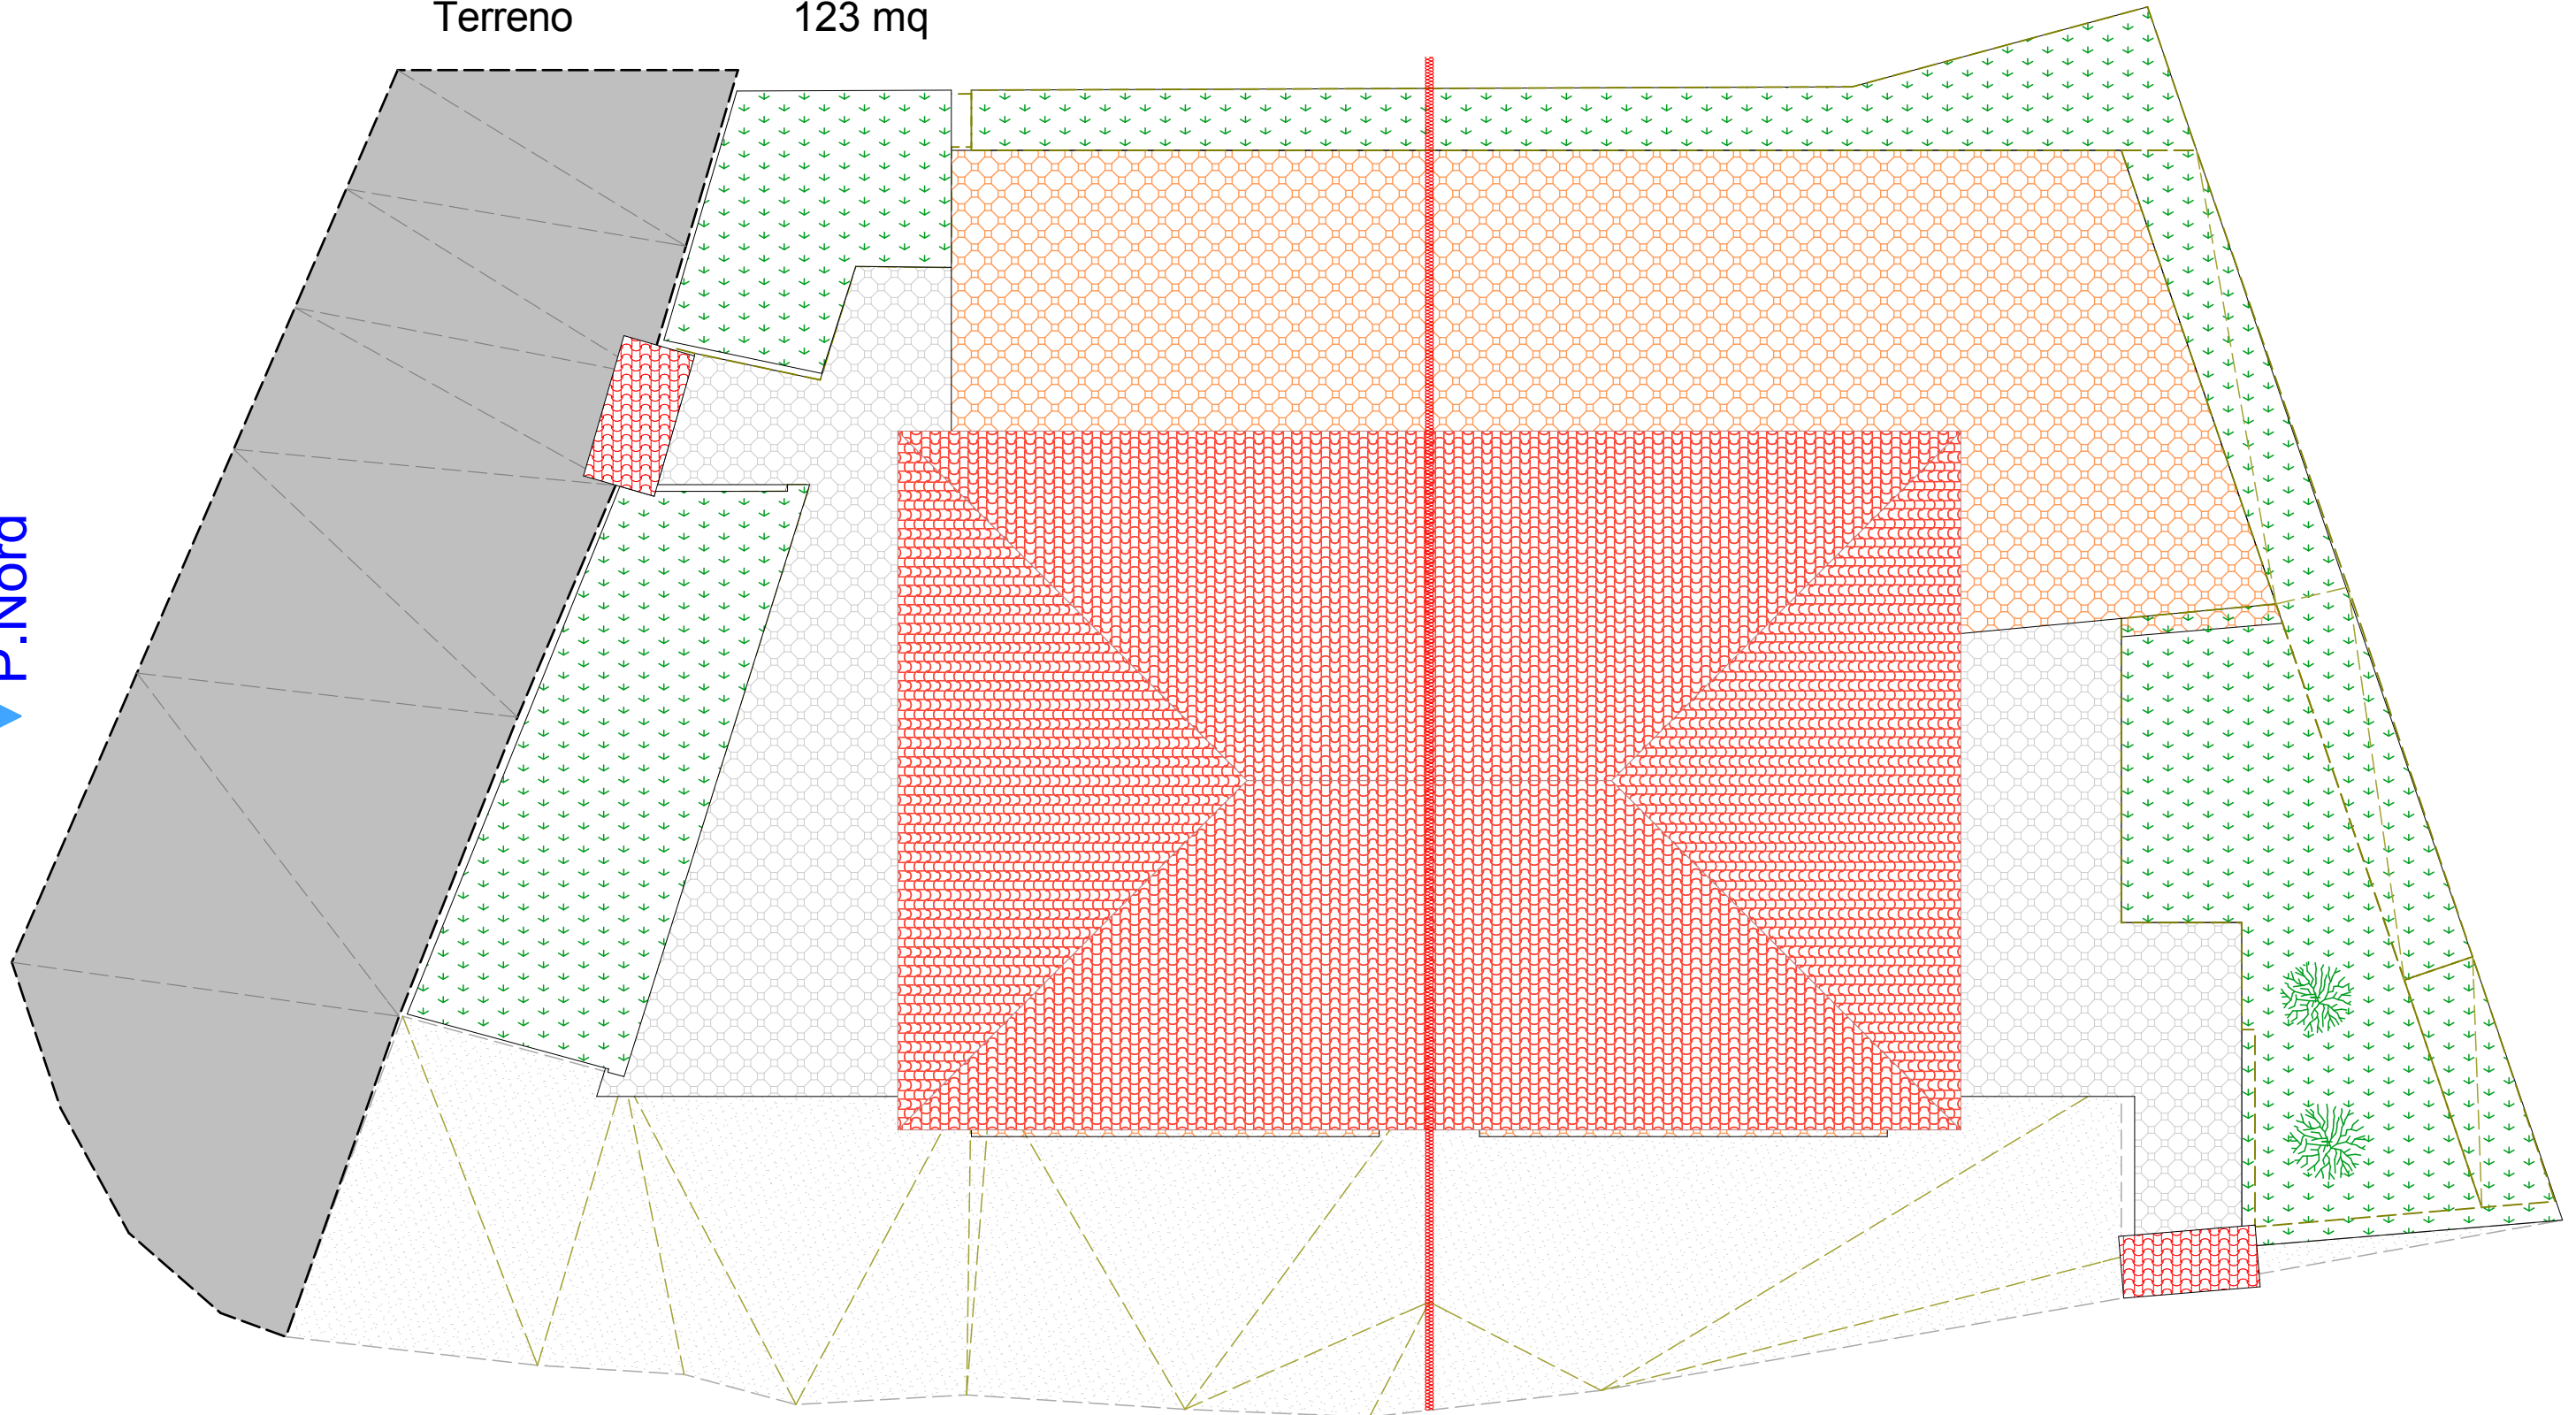

Prospetto PRINCIPALE
Scala 1:100

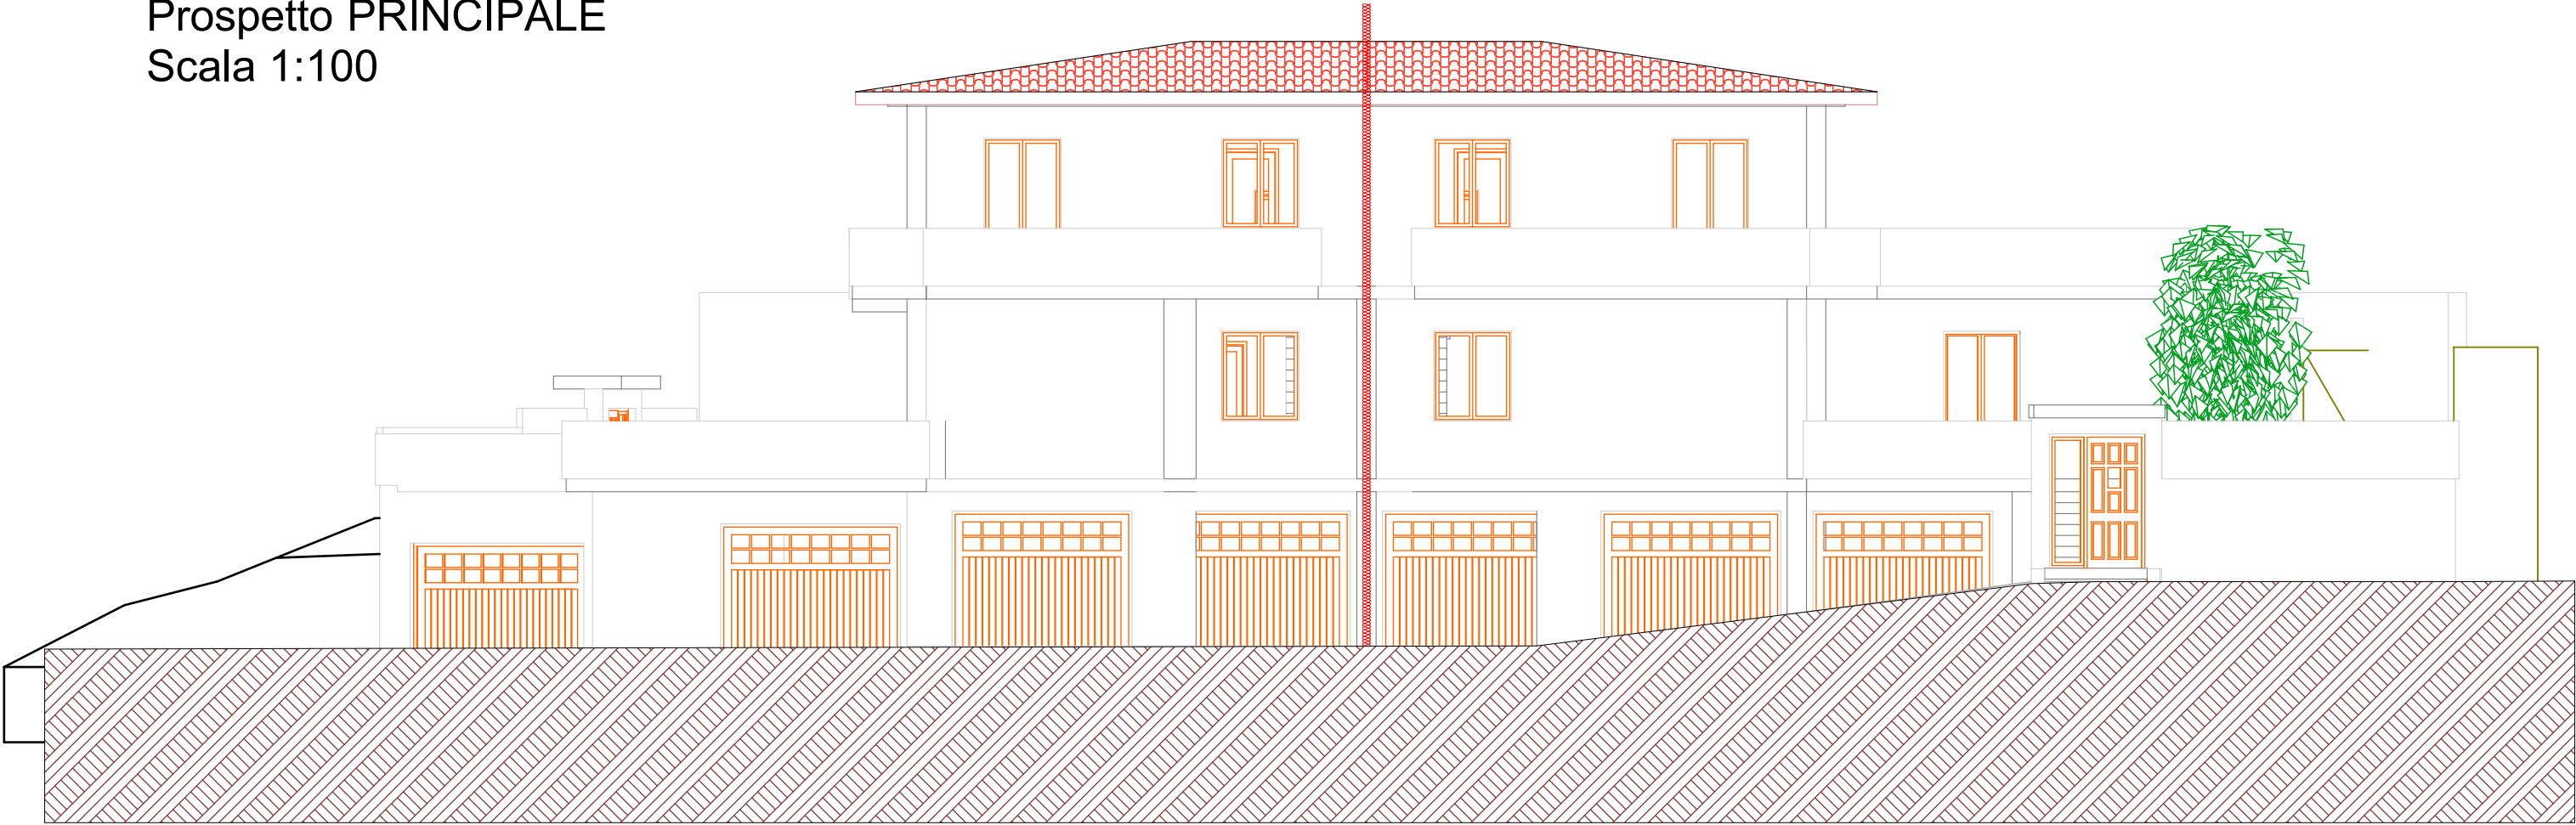

Sezione A-A
Scala 1:100

