

Agenzia delle Entrate
CATASTO FABBRICATI
Ufficio Provinciale di
Roma

Dichiarazione protocollo n. RM0750477 del 30/11/2015

Planimetria di u.i.u. in Comune di Roma

Via Mirandola

civ. 30

Identificativi Catastali:

Sezione:

Foglio: 929

Particella: 53

Subalterno: 37

Compilata da:

Velenosi Gabriele

Iscritto all'albo:

Geometri

Prov. Roma


N. 08427

Scheda n. 1

Scala 1:200

ABITAZIONE

PIANO S1
scala C int. 2
H=3.15m

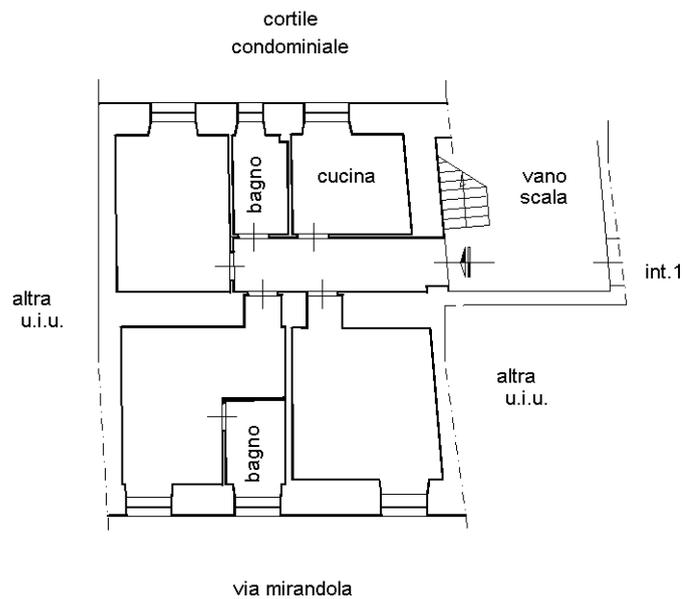

Catasto dei Fabbricati - Situazione al 18/03/2021 - Comune di ROMA (H501) - < Foglio: 929 - Particella: 53 - Subalterno: 37 >
VIA MIRANDOLA n. 30 piano: S1 interno: 2 scala: C;

Ultima planimetria in atti