

**Agenzia del Territorio
CATASTO FABBRICATI
Ufficio Provinciale di
Imperia**

Dichiarazione protocollo n. IM0003568 del 09/01/2008

Planimetria di u.i.u. in Comune di Imperia

Via Vittorio Gavi

civ. SNC

Identificativi Catastali:

Sezione: PM
Foglio: 5
Particella: 1993
Subalterno: 43


Compilata da:

[redacted]
Iscritto all'albo:
Geometri


Prov. Imperia [redacted]

Scheda n. 1 Scala 1:200

Pianta Piano interrato

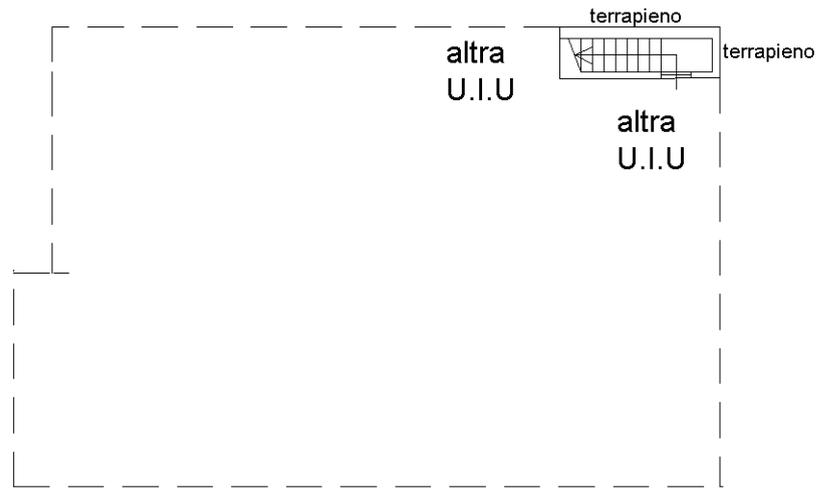

terrapieno

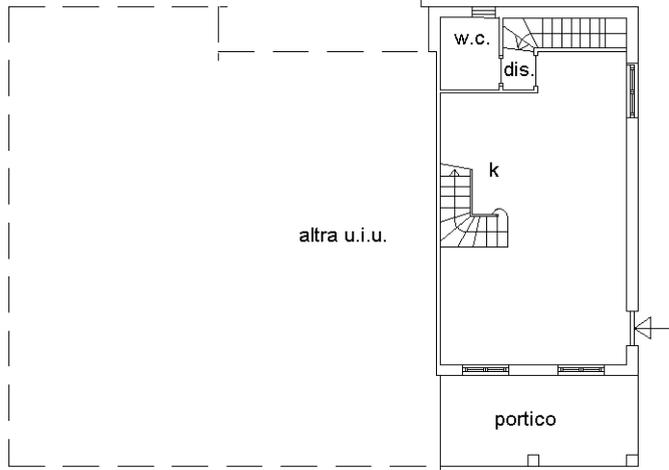

altra u.i.u.


corte

portico

altra u.i.u.

altra u.i.u.


Pianta Piano terra abitazione h.2,70

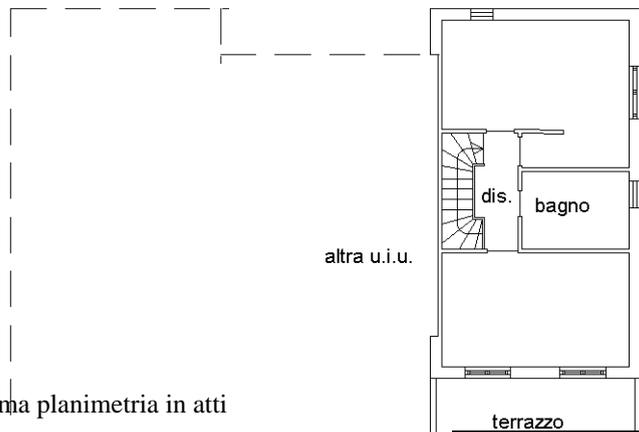

altra u.i.u.

Pianta Piano primo abitazione hm.2,70

terrazzo [redacted]

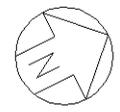

Ultima planimetria in atti

Visura storica per immobile

Situazione degli atti informatizzati dall'impianto meccanografico al 14/04/2021

Dati della richiesta	Comune di IMPERIA (Codice: E290L)
Catasto Terreni	Sezione di PORTO MAURIZIO (Provincia di IMPERIA)
	Foglio: 5 Particella: 1993

Area di enti urbani e promiscui dal 26/06/2007

N.	DATI IDENTIFICATIVI			DATI CLASSAMENTO					DATI DERIVANTI DA	
	Foglio	Particella	Sub	Porz	Qualità Classe	Superficie(m²)	Deduz	Reddito		
						ha are ca		Dominicale		Agrario
1	5	1993		-	ENTE URBANO	53 86				Tipo mappale del 26/06/2007 protocollo n. IM0102621 in atti dal 26/06/2007 (n. 102621.2/2007)
Notifica						Partita	1			
Annotazioni		comprende il fg. 5 n. 242								

Nella variazione sono stati soppressi i seguenti immobili:

- foglio 5 particella 242

Mappali Fabbricati Correlati

Codice Comune E290 - Sezione - SezUrb PM - Foglio 5 - Particella 1993

Area di enti urbani e promiscui dal 26/06/2007

N.	DATI IDENTIFICATIVI			DATI CLASSAMENTO					DATI DERIVANTI DA	
	Foglio	Particella	Sub	Porz	Qualità Classe	Superficie(m²)	Deduz	Reddito		
						ha are ca		Dominicale		Agrario
1	5	1993		-	ENTE URBANO	53 54				Tipo mappale del 26/06/2007 protocollo n. IM0102621 in atti dal 26/06/2007 (n. 102621.1/2007)
Notifica						Partita	1			

Sono stati inoltre variati i seguenti immobili:

- foglio 5 particella 243 - foglio 5 particella 1994

L'intestazione alla data della richiesta deriva dai seguenti atti:

Visura storica per immobile

Situazione degli atti informatizzati dall'impianto meccanografico al 14/04/2021

Situazione dell'immobile che ha originato il precedente dall'impianto meccanografico

N.	DATI IDENTIFICATIVI			DATI CLASSAMENTO					DATI DERIVANTI DA	
	Foglio	Particella	Sub	Porz	Qualità Classe	Superficie(m ²) ha are ca	Deduz	Reddito		
								Dominicale		Agrario
1	5	243		-	VIGNETO 2	67 84		Euro 35,04 L. 67.840	Euro 43,80 L. 84.800	Impianto meccanografico del 05/08/1975
Notifica						Partita	3218			

L'intestazione alla data della richiesta deriva dai seguenti atti:

Situazione degli intestati dal 11/11/1998

N.	DATI ANAGRAFICI	CODICE FISCALE	DIRITTI E ONERI REALI
1	[REDACTED]	[REDACTED]	(1) Proprieta` per 1/1 in regime di separazione dei beni fino al 04/01/2014
DATI DERIVANTI DA		ISTRUMENTO (ATTO PUBBLICO) del 05/08/2002 protocollo n. 139223 Trascrizione in atti dal 05/09/2002 Repertorio n.: 116230 Rogante: [REDACTED] Sede: IMPERIA Registrazione: COMPRAVENDITA (n. 3209.1/2002)	

Situazione degli intestati dal 21/07/1990

N.	DATI ANAGRAFICI	CODICE FISCALE	DIRITTI E ONERI REALI
1	[REDACTED]	[REDACTED]	(1) Proprieta` per 2/4 fino al 05/08/2002
2	[REDACTED]	[REDACTED]	(8) Usufrutto per 1/4 SULLA QUOTA DI [REDACTED] fino al 05/08/2002
3	[REDACTED]	[REDACTED]	(1) Proprieta` per 1/4 fino al 05/08/2002
4	[REDACTED]	[REDACTED]	(1) Proprieta` per 1/4 fino al 05/08/2002
DATI DERIVANTI DA		DENUNZIA (NEI PASSAGGI PER CAUSA DI MORTE) del 11/11/1998 protocollo n. 202017 in atti dal 20/11/2001 Registrazione: UR Sede: IMPERIA Volume: 551 n: 8 del 11/05/1999 SUCC. [REDACTED] (n. 1702.1/1999)	

Situazione degli intestati dal 12/06/1990

N.	DATI ANAGRAFICI	CODICE FISCALE	DIRITTI E ONERI REALI
1	[REDACTED]	[REDACTED]	(1) Proprieta` per 2/4 fino al 11/11/1998
2	[REDACTED]	[REDACTED]	(1) Proprieta` per 1/4 fino al 11/11/1998
3	[REDACTED]	[REDACTED]	(1) Proprieta` per 1/4 fino al 11/11/1998
DATI DERIVANTI DA		RICONGIUNGIMENTO DI USUFRUTTO del 21/07/1990 protocollo n. 149452 in atti dal 25/09/2002 Registrazione: Sede: (n. 139218.1/2002)	

Situazione degli intestati dal 12/06/1990

N.	DATI ANAGRAFICI	CODICE FISCALE	DIRITTI E ONERI REALI
1	[REDACTED]	[REDACTED]	(1) Proprieta` per 1/2 fino al 21/07/1990
2	[REDACTED]	[REDACTED]	(1) Proprieta` per 1/2 fino al 12/06/1990
DATI DERIVANTI DA		ISTRUMENTO (ATTO PUBBLICO) del 12/06/1990 Voltura in atti dal 31/01/1994 Repertorio n.: 54602 Rogante: [REDACTED] Sede: IMPERIA Registrazione: UR Sede: IMPERIA n: 1071 del 26/06/1990 (n. 4778.1/1990)	

Visura storica per immobile

Data: 14/04/2021 - Ora: 16.24.18 Fine

Visura n.: T313853 Pag: 3

Situazione degli atti informatizzati dall'impianto meccanografico al 14/04/2021

Situazione degli intestati dall'impianto meccanografico

N.	DATI ANAGRAFICI	CODICE FISCALE	DIRITTI E ONERI REALI
1			(1) Proprieta` per 1/2 fino al 21/07/1990
2			USUFR. DI 1/2 SULLA QUOTA DI [REDACTED] fino al 21/07/1990
DATI DERIVANTI DA		ISTRUMENTO (ATTO PUBBLICO) del 12/06/1990 Voltura in atti dal 31/01/1994 Repertorio n.: 54603 Rogante: [REDACTED] Sede: IMPERIA Registrazione: UR Sede: IMPERIA n: 1072 del 26/06/1990 (n. 4391.1/1990)	

N.	DATI ANAGRAFICI	CODICE FISCALE	DIRITTI E ONERI REALI
1			fino al 12/06/1990
DATI DERIVANTI DA		Impianto meccanografico del 05/08/1975	

Unità immobiliari n. 1

Tributi erariali: Euro 0,90

Visura telematica

* Codice Fiscale Validato in Anagrafe Tributaria

**Agenzia del Territorio
CATASTO FABBRICATI
Ufficio Provinciale di
Imperia**

Dichiarazione protocollo n. IM0003568 del 09/01/2008

Planimetria di u.i.u. in Comune di Imperia

Via Vittorio Gavi

civ. SNC

Identificativi Catastali:

Sezione: PM

Foglio: 5

Particella: 1993

Subalterno: 42

Compilata da:


Iscritto all'albo:
Geometri

Prov. Imperia

Scheda n. 1

Scala 1:200

Pianta Piano Interrato box auto h.2.50

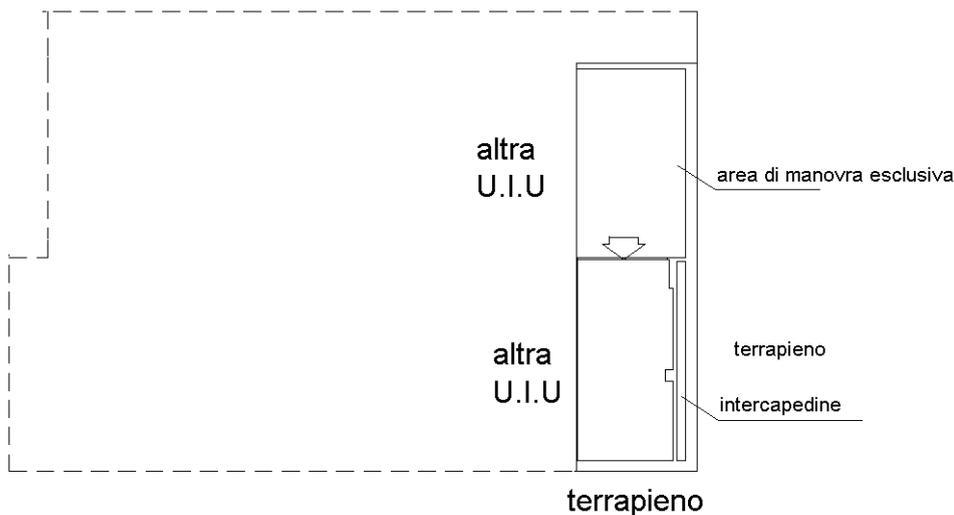

Catasto dei Fabbricati - Situazione al 26/04/2021 - Comune di IMPERIA (E290) - < Sez.Urb.: PM - Foglio: 5 - Particella: 1993 - Subalterno: 42 >
VIA VITTORIO GAVI SNC piano: SI;

Ultima planimetria in atti

Visura storica per immobile

Situazione degli atti informatizzati dall'impianto meccanografico al 14/04/2021

Dati della richiesta	Comune di IMPERIA (Codice: E290L)
Catasto Terreni	Sezione di PORTO MAURIZIO (Provincia di IMPERIA)
	Foglio: 5 Particella: 1993

Area di enti urbani e promiscui dal 26/06/2007

N.	DATI IDENTIFICATIVI			DATI CLASSAMENTO					DATI DERIVANTI DA	
	Foglio	Particella	Sub	Porz	Qualità Classe	Superficie(m²)	Deduz	Reddito		
						ha are ca		Dominicale		Agrario
1	5	1993		-	ENTE URBANO	53 86				Tipo mappale del 26/06/2007 protocollo n. IM0102621 in atti dal 26/06/2007 (n. 102621.2/2007)
Notifica					Partita	1				
Annotazioni		comprende il fg. 5 n. 242								

Nella variazione sono stati soppressi i seguenti immobili:

- foglio 5 particella 242

Mappali Fabbricati Correlati

Codice Comune E290 - Sezione - SezUrb PM - Foglio 5 - Particella 1993

Area di enti urbani e promiscui dal 26/06/2007

N.	DATI IDENTIFICATIVI			DATI CLASSAMENTO					DATI DERIVANTI DA	
	Foglio	Particella	Sub	Porz	Qualità Classe	Superficie(m²)	Deduz	Reddito		
						ha are ca		Dominicale		Agrario
1	5	1993		-	ENTE URBANO	53 54				Tipo mappale del 26/06/2007 protocollo n. IM0102621 in atti dal 26/06/2007 (n. 102621.1/2007)
Notifica					Partita	1				

Sono stati inoltre variati i seguenti immobili:

- foglio 5 particella 243 - foglio 5 particella 1994

L'intestazione alla data della richiesta deriva dai seguenti atti:

Visura storica per immobile

Situazione degli atti informatizzati dall'impianto meccanografico al 14/04/2021

Situazione dell'immobile che ha originato il precedente dall'impianto meccanografico

N.	DATI IDENTIFICATIVI			DATI CLASSAMENTO					DATI DERIVANTI DA	
	Foglio	Particella	Sub	Porz	Qualità Classe	Superficie(m ²) ha are ca	Deduz	Reddito		
								Dominicale		Agrario
1	5	243		-	VIGNETO 2	67 84		Euro 35,04 L. 67.840	Euro 43,80 L. 84.800	Impianto meccanografico del 05/08/1975
Notifica						Partita	3218			

L'intestazione alla data della richiesta deriva dai seguenti atti:

Situazione degli intestati dal 11/11/1998

N.	DATI ANAGRAFICI	CODICE FISCALE	DIRITTI E ONERI REALI
1	[REDACTED]	[REDACTED]	(1) Proprieta` per 1/1 in regime di separazione dei beni fino al 04/01/2014
DATI DERIVANTI DA		ISTRUMENTO (ATTO PUBBLICO) del 05/08/2002 protocollo n. 139223 Trascrizione in atti dal 05/09/2002 Repertorio n.: 116230 Rogante: [REDACTED] Sede: IMPERIA Registrazione: COMPRAVENDITA (n. 3209.1/2002)	

Situazione degli intestati dal 21/07/1990

N.	DATI ANAGRAFICI	CODICE FISCALE	DIRITTI E ONERI REALI
1	[REDACTED]	[REDACTED]	(1) Proprieta` per 2/4 fino al 05/08/2002
2	[REDACTED]	[REDACTED]	(8) Usufrutto per 1/4 SULLA QUOTA DI [REDACTED] fino al 05/08/2002
3	[REDACTED]	[REDACTED]	(1) Proprieta` per 1/4 fino al 05/08/2002
4	[REDACTED]	[REDACTED]	(1) Proprieta` per 1/4 fino al 05/08/2002
DATI DERIVANTI DA		DENUNZIA (NEI PASSAGGI PER CAUSA DI MORTE) del 11/11/1998 protocollo n. 202017 in atti dal 20/11/2001 Registrazione: UR Sede: IMPERIA Volume: 551 n: 8 del 11/05/1999 SUCC. [REDACTED] (n. 1702.1/1999)	

Situazione degli intestati dal 12/06/1990

N.	DATI ANAGRAFICI	CODICE FISCALE	DIRITTI E ONERI REALI
1	[REDACTED]	[REDACTED]	(1) Proprieta` per 2/4 fino al 11/11/1998
2	[REDACTED]	[REDACTED]	(1) Proprieta` per 1/4 fino al 11/11/1998
3	[REDACTED]	[REDACTED]	(1) Proprieta` per 1/4 fino al 11/11/1998
DATI DERIVANTI DA		RICONGIUNGIMENTO DI USUFRUTTO del 21/07/1990 protocollo n. 149452 in atti dal 25/09/2002 Registrazione: Sede: (n. 139218.1/2002)	

Situazione degli intestati dal 12/06/1990

N.	DATI ANAGRAFICI	CODICE FISCALE	DIRITTI E ONERI REALI
1	[REDACTED]	[REDACTED]	(1) Proprieta` per 1/2 fino al 21/07/1990
2	[REDACTED]	[REDACTED]	(1) Proprieta` per 1/2 fino al 12/06/1990
DATI DERIVANTI DA		ISTRUMENTO (ATTO PUBBLICO) del 12/06/1990 Voltura in atti dal 31/01/1994 Repertorio n.: 54602 Rogante: [REDACTED] Sede: IMPERIA Registrazione: UR Sede: IMPERIA n: 1071 del 26/06/1990 (n. 4778.1/1990)	

Visura storica per immobile

Data: 14/04/2021 - Ora: 16.24.18 Fine

Visura n.: T313853 Pag: 3

Situazione degli atti informatizzati dall'impianto meccanografico al 14/04/2021

Situazione degli intestati dall'impianto meccanografico

N.	DATI ANAGRAFICI	CODICE FISCALE	DIRITTI E ONERI REALI
1	[REDACTED]	[REDACTED]	(1) Proprieta` per 1/2 fino al 21/07/1990
2	[REDACTED]	[REDACTED]	USUFR. DI 1/2 SULLA QUOTA DI [REDACTED] fino al 21/07/1990
DATI DERIVANTI DA		ISTRUMENTO (ATTO PUBBLICO) del 12/06/1990 Voltura in atti dal 31/01/1994 Repertorio n.: 54603 Rogante: [REDACTED] Sede: IMPERIA Registrazione: UR Sede: IMPERIA n: 1072 del 26/06/1990 (n. 4391.1/1990)	

N.	DATI ANAGRAFICI	CODICE FISCALE	DIRITTI E ONERI REALI
1	[REDACTED]	[REDACTED]	fino al 12/06/1990
DATI DERIVANTI DA		Impianto meccanografico del 05/08/1975	

Unità immobiliari n. 1

Tributi erariali: Euro 0,90

Visura telematica

* Codice Fiscale Validato in Anagrafe Tributaria

Agenzia del Territorio
CATASTO FABBRICATI
Ufficio Provinciale di
Imperia

ELABORATO PLANIMETRICO

Compilato da:

Iscritto all'albo:

Geometri

Prov. Imperia

Comune di Imperia

Sezione: PM

Foglio: 5

Particella: 1993

Protocollo n. IM0003568 del 09/01/2008


Tipo Mappale n. 102621

del 22/06/2007

Dimostrazione grafica dei subalterni

Scala 1 : 500

Pianta piano interrato

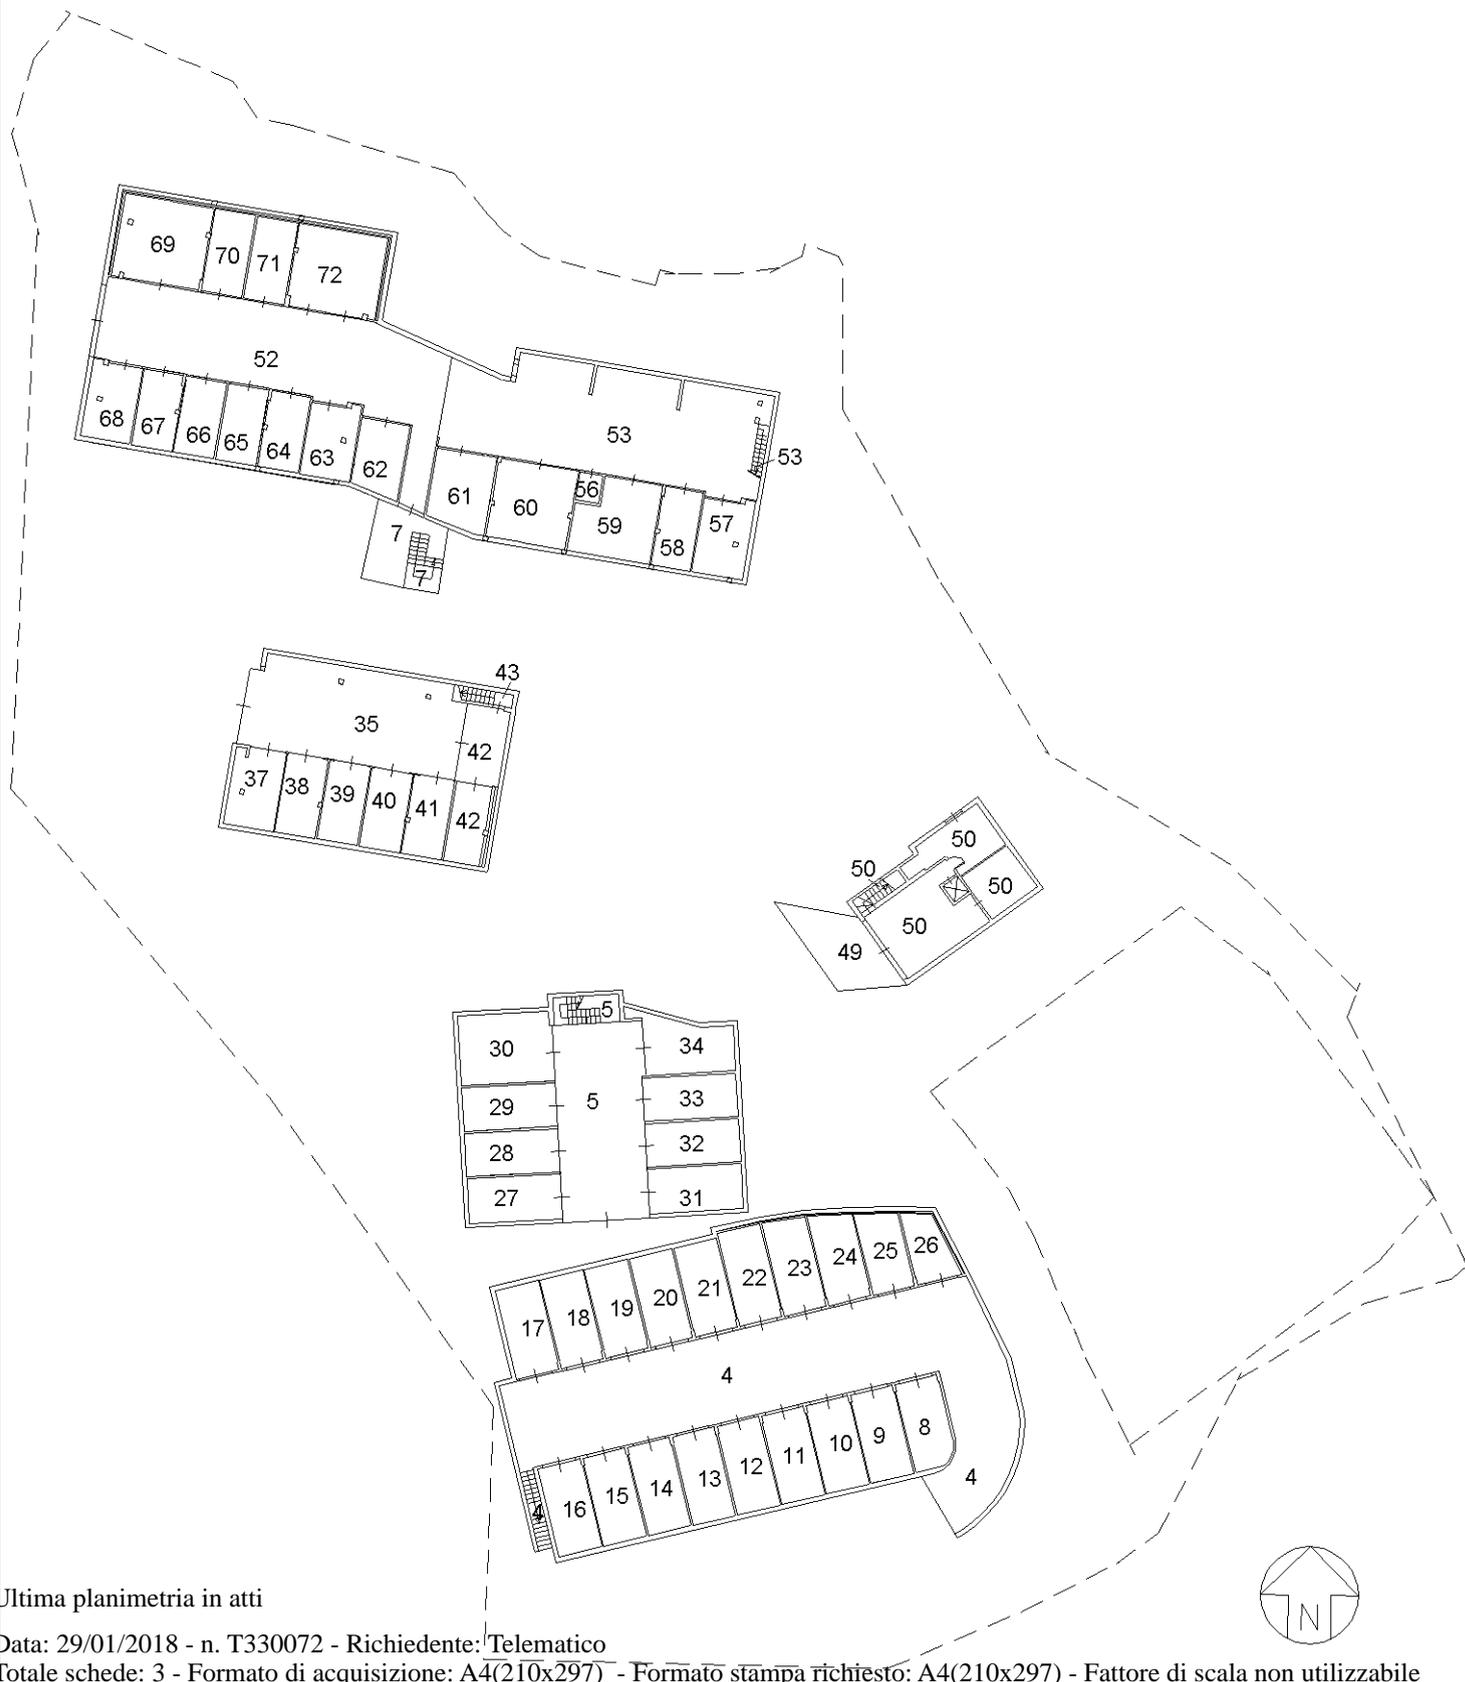

Catasto dei Fabbricati - Situazione al 29/01/2018 - Comune di IMPERIA (E290) - < Sez.Urb.: PM - Foglio: 5 - Particella: 1993 - Elaborato planimetrico >

Ultima planimetria in atti

**Agenzia del Territorio
CATASTO FABBRICATI
Ufficio Provinciale di
Imperia**

ELABORATO PLANIMETRICO
Compilato da:
[redacted]
Iscritto all'albo:
Geometri
Prov. Imperia [redacted]

Comune di Imperia
Sezione: PM Foglio: 5 Particella: 1993

Protocollo n. IM0003568 del 09/01/2008
Tipo Mappale n. 102621 del 22/06/2007

Dimostrazione grafica dei subalterni Scala 1 : 500

Pianta piano terra



Ultima planimetria in atti

Catasto dei Fabbricati - Situazione al 29/01/2018 - Comune di IMPERIA (E290) - < Sez.Urb.: PM - Foglio: 5 - Particella: 1993 - Elaborato planimetrico >

**Agenzia del Territorio
CATASTO FABBRICATI
Ufficio Provinciale di
Imperia**

ELABORATO PLANIMETRICO
Compilato da:
[redacted]
Iscritto all'albo:
Geometri
Prov. Imperia [redacted]


Comune di Imperia
Sezione: PM Foglio: 5 Particella: 1993

Protocollo n. IM0003568 del 09/01/2008
Tipo Mappale n. 102621 del 22/06/2007

Dimostrazione grafica dei subalterni

Scala 1 : 500

Pianta piano primo

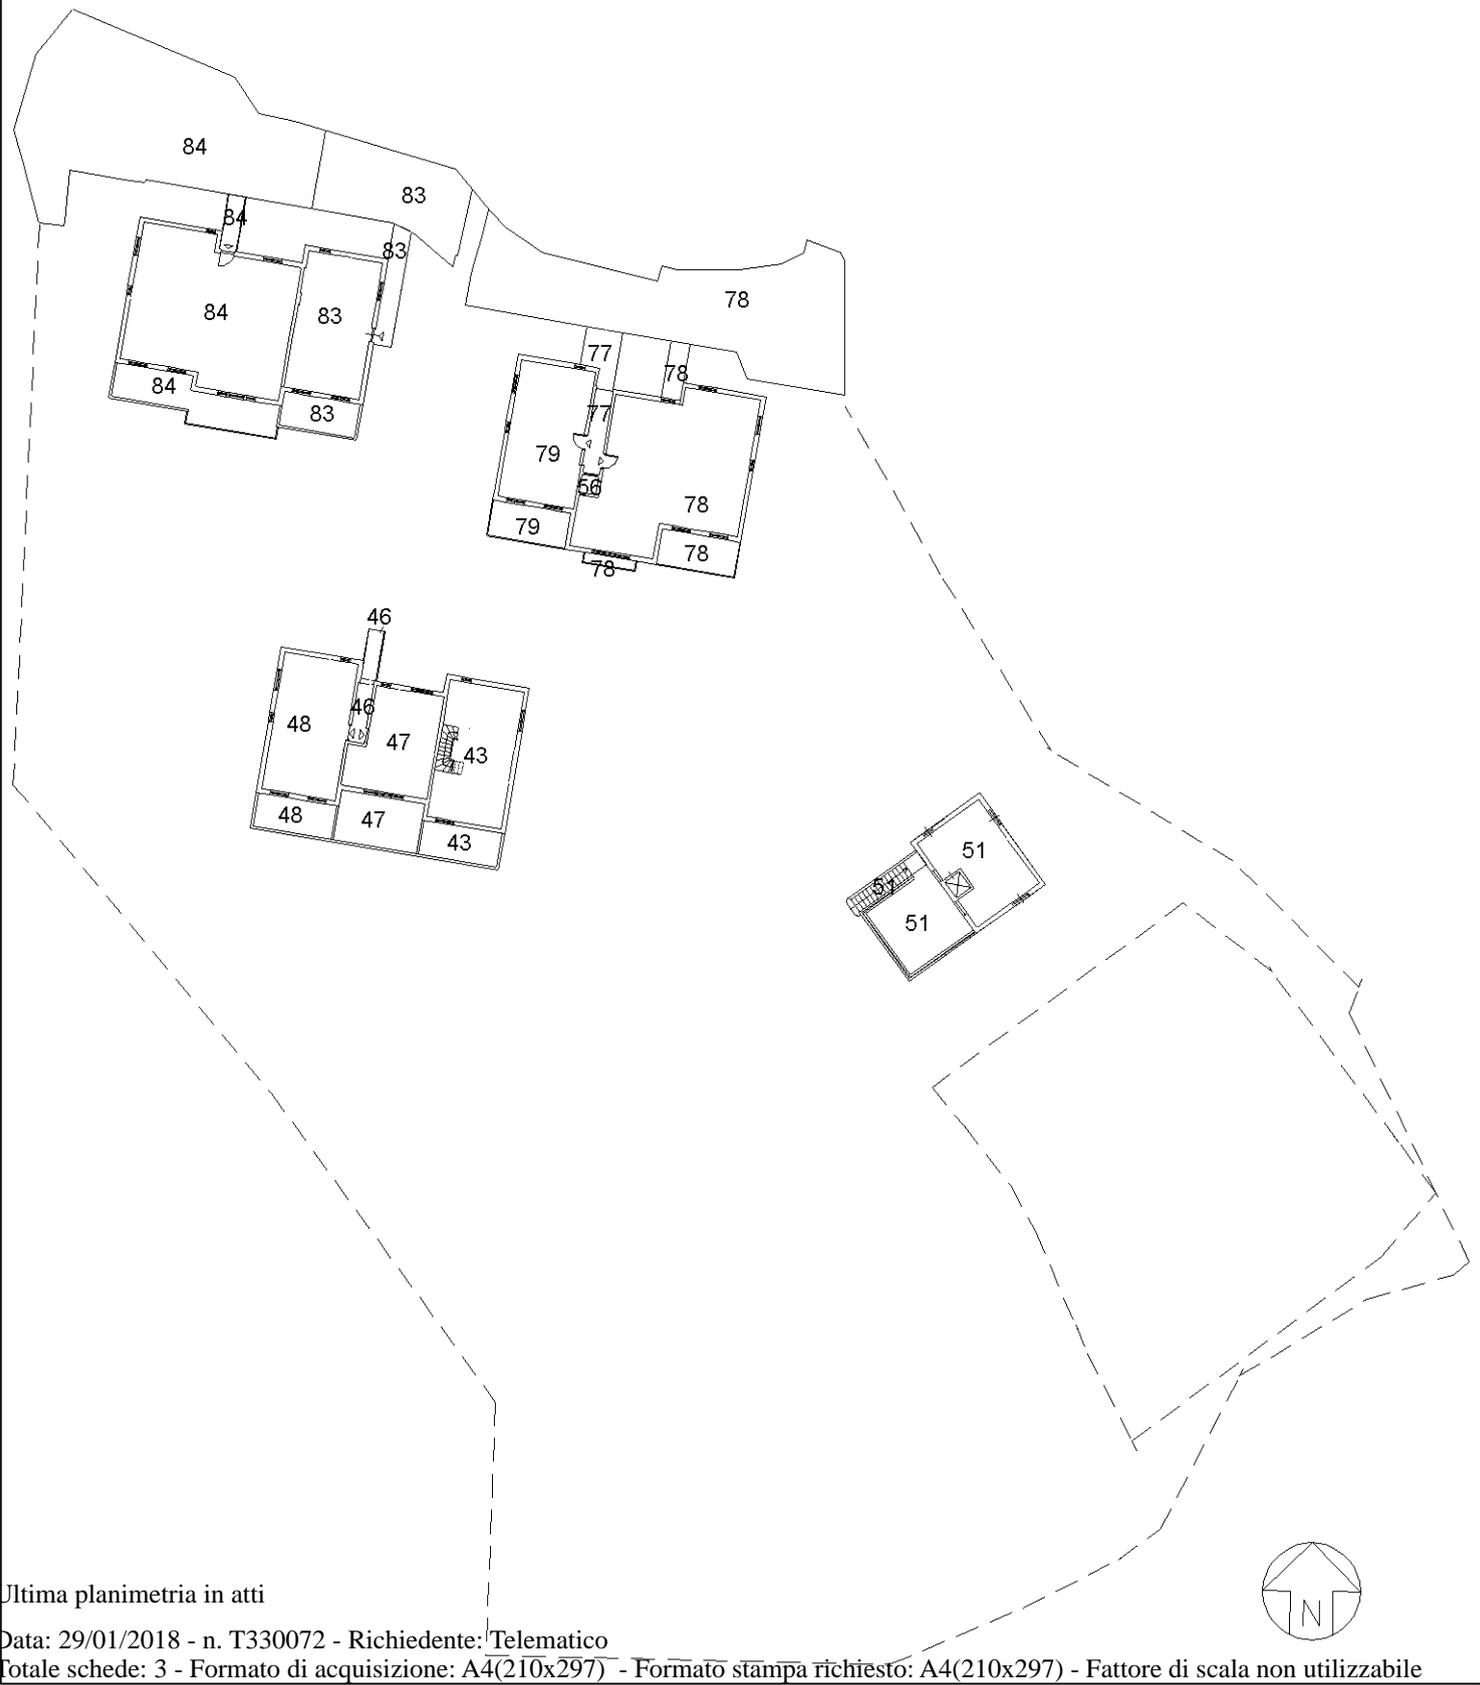

Catasto dei Fabbricati - Situazione al 29/01/2018 - Comune di IMPERIA (E290) - < Sez.Urb.: PM - Foglio: 5 - Particella: 1993 - Elaborato planimetrico >

Ultima planimetria in atti



Comune: IMPERIA/L
 Foglio: 5
 Scala originale: 1:2000
 Dimensione cornice: 534.000 x 378.000 metri
 14-Apr-2021 16:25:15
 Prot. n. T314501/2021

Ispezione telematica

n. T1 316014 del 14/04/2021
Inizio ispezione 14/04/2021 16:27:32
Richiedente XXXXXXXXXX Tassa versata € 3,60

Domanda di annotazione

Registro generale n. 4334
Registro particolare n. 450 Presentazione n. 3 del 30/07/2008

Sezione A - Generalità**Dati relativi al titolo**

Descrizione SCRITTURA PRIVATA CON SOTTOSCRIZIONE AUTENTICATA
Data 24/06/2008 Numero di repertorio 138584/33305
Notaio XXXXXXXXXX Codice fiscale XXXXXXXXXX
Sede IMPERIA (IM)

Dati relativi all'annotazione

Tipo di annotazione ANNOTAZIONE AD ISCRIZIONE
Descrizione 819 RESTRIZIONE DI BENI

Altri dati

Formalità di riferimento Iscrizione Numero di registro particolare 552 del 28/04/2004

Dati riepilogativi

Unità negoziali 1 Soggetti a favore 1 Soggetti contro 1

Sezione B - Immobili

Unità negoziale n. 1

Immobile n. 1

Comune E290 - IMPERIA (IM)
Catasto FABBRICATI
Sezione urbana PM Foglio 5 Particella 1993 Subalterno 8
Natura G - GARAGE O AUTORIMESSA Consistenza -
Capitale - Ipoteca -

Immobile n. 2

Comune E290 - IMPERIA (IM)
Catasto FABBRICATI
Sezione urbana PM Foglio 5 Particella 1993 Subalterno 9
Natura G - GARAGE O AUTORIMESSA Consistenza -
Capitale - Ipoteca -

Immobile n. 3

Comune E290 - IMPERIA (IM)
Catasto FABBRICATI
Sezione urbana PM Foglio 5 Particella 1993 Subalterno 10
Natura G - GARAGE O AUTORIMESSA Consistenza -

Ispezione telematica

n. T1 316014 del 14/04/2021

Inizio ispezione 14/04/2021 16:27:32

Richiedente XXXXXXXXXX

Tassa versata € 3,60

Domanda di annotazione

Registro generale n. 4334

Registro particolare n. 450

Presentazione n. 3 del 30/07/2008

Capitale	-	Ipoteca	-		
Immobile n. 4					
Comune	E290 - IMPERIA (IM)				
Catasto	FABBRICATI				
Sezione urbana	PM	Foglio 5	Particella	1993	Subalterno 11
Natura	G - GARAGE O AUTORIMESSA Consistenza -				
Capitale	-	Ipoteca	-		
Immobile n. 5					
Comune	E290 - IMPERIA (IM)				
Catasto	FABBRICATI				
Sezione urbana	PM	Foglio 5	Particella	1993	Subalterno 12
Natura	G - GARAGE O AUTORIMESSA Consistenza -				
Capitale	-	Ipoteca	-		
Immobile n. 6					
Comune	E290 - IMPERIA (IM)				
Catasto	FABBRICATI				
Sezione urbana	PM	Foglio 5	Particella	1993	Subalterno 13
Natura	G - GARAGE O AUTORIMESSA Consistenza -				
Capitale	-	Ipoteca	-		
Immobile n. 7					
Comune	E290 - IMPERIA (IM)				
Catasto	FABBRICATI				
Sezione urbana	PM	Foglio 5	Particella	1993	Subalterno 14
Natura	G - GARAGE O AUTORIMESSA Consistenza -				
Capitale	-	Ipoteca	-		
Immobile n. 8					
Comune	E290 - IMPERIA (IM)				
Catasto	FABBRICATI				
Sezione urbana	PM	Foglio 5	Particella	1993	Subalterno 15
Natura	G - GARAGE O AUTORIMESSA Consistenza -				
Capitale	-	Ipoteca	-		
Immobile n. 9					
Comune	E290 - IMPERIA (IM)				
Catasto	FABBRICATI				
Sezione urbana	PM	Foglio 5	Particella	1993	Subalterno 16
Natura	G - GARAGE O AUTORIMESSA Consistenza -				
Capitale	-	Ipoteca	-		
Immobile n. 10					
Comune	E290 - IMPERIA (IM)				
Catasto	FABBRICATI				
Sezione urbana	PM	Foglio 5	Particella	1993	Subalterno 17
Natura	G - GARAGE O AUTORIMESSA Consistenza -				
Capitale	-	Ipoteca	-		
Immobile n. 11					
Comune	E290 - IMPERIA (IM)				

Ispezione telematica

n. T1 316014 del 14/04/2021

Inizio ispezione 14/04/2021 16:27:32

Richiedente XXXXXXXXXX

Tassa versata € 3,60

Domanda di annotazione

Registro generale n. 4334

Registro particolare n. 450

Presentazione n. 3 del 30/07/2008

Catasto	FABBRICATI					
Sezione urbana	PM Foglio 5	Particella	1993	Subalterno	18	
Natura	G - GARAGE O AUTORIMESSA	Consistenza	-			
Capitale	-	Ipoteca	-			
Immobile n. 12						
Comune	E290 - IMPERIA (IM)					
Catasto	FABBRICATI					
Sezione urbana	PM Foglio 5	Particella	1993	Subalterno	19	
Natura	G - GARAGE O AUTORIMESSA	Consistenza	-			
Capitale	-	Ipoteca	-			
Immobile n. 13						
Comune	E290 - IMPERIA (IM)					
Catasto	FABBRICATI					
Sezione urbana	PM Foglio 5	Particella	1993	Subalterno	20	
Natura	G - GARAGE O AUTORIMESSA	Consistenza	-			
Capitale	-	Ipoteca	-			
Immobile n. 14						
Comune	E290 - IMPERIA (IM)					
Catasto	FABBRICATI					
Sezione urbana	PM Foglio 5	Particella	1993	Subalterno	21	
Natura	G - GARAGE O AUTORIMESSA	Consistenza	-			
Capitale	-	Ipoteca	-			
Immobile n. 15						
Comune	E290 - IMPERIA (IM)					
Catasto	FABBRICATI					
Sezione urbana	PM Foglio 5	Particella	1993	Subalterno	22	
Natura	G - GARAGE O AUTORIMESSA	Consistenza	-			
Capitale	-	Ipoteca	-			
Immobile n. 16						
Comune	E290 - IMPERIA (IM)					
Catasto	FABBRICATI					
Sezione urbana	PM Foglio 5	Particella	1993	Subalterno	23	
Natura	G - GARAGE O AUTORIMESSA	Consistenza	-			
Capitale	-	Ipoteca	-			
Immobile n. 17						
Comune	E290 - IMPERIA (IM)					
Catasto	FABBRICATI					
Sezione urbana	PM Foglio 5	Particella	1993	Subalterno	24	
Natura	G - GARAGE O AUTORIMESSA	Consistenza	-			
Capitale	-	Ipoteca	-			
Immobile n. 18						
Comune	E290 - IMPERIA (IM)					
Catasto	FABBRICATI					
Sezione urbana	PM Foglio 5	Particella	1993	Subalterno	25	
Natura	G - GARAGE O AUTORIMESSA	Consistenza	-			

Ispezione telematica

n. T1 316014 del 14/04/2021

Inizio ispezione 14/04/2021 16:27:32

Richiedente XXXXXXXXXX

Tassa versata € 3,60

Domanda di annotazione

Registro generale n. 4334

Registro particolare n. 450

Presentazione n. 3 del 30/07/2008

Capitale	-	Ipoteca	-		
Immobile n. 19					
Comune	E290 - IMPERIA (IM)				
Catasto	FABBRICATI				
Sezione urbana	PM Foglio 5	Particella	1993	Subalterno	26
Natura	G - GARAGE O AUTORIMESSA	Consistenza	-		
Capitale	-	Ipoteca	-		
Immobile n. 20					
Comune	E290 - IMPERIA (IM)				
Catasto	FABBRICATI				
Sezione urbana	PM Foglio 5	Particella	1993	Subalterno	4
Natura	E - ENTE COMUNE	Consistenza	-		
Capitale	-	Ipoteca	-		
Immobile n. 21					
Comune	E290 - IMPERIA (IM)				
Catasto	FABBRICATI				
Sezione urbana	PM Foglio 5	Particella	1993	Subalterno	5
Natura	E - ENTE COMUNE	Consistenza	-		
Capitale	-	Ipoteca	-		
Immobile n. 22					
Comune	E290 - IMPERIA (IM)				
Catasto	FABBRICATI				
Sezione urbana	PM Foglio 5	Particella	1993	Subalterno	27
Natura	G - GARAGE O AUTORIMESSA	Consistenza	-		
Capitale	-	Ipoteca	-		
Immobile n. 23					
Comune	E290 - IMPERIA (IM)				
Catasto	FABBRICATI				
Sezione urbana	PM Foglio 5	Particella	1993	Subalterno	28
Natura	G - GARAGE O AUTORIMESSA	Consistenza	-		
Capitale	-	Ipoteca	-		
Immobile n. 24					
Comune	E290 - IMPERIA (IM)				
Catasto	FABBRICATI				
Sezione urbana	PM Foglio 5	Particella	1993	Subalterno	29
Natura	G - GARAGE O AUTORIMESSA	Consistenza	-		
Capitale	-	Ipoteca	-		
Immobile n. 25					
Comune	E290 - IMPERIA (IM)				
Catasto	FABBRICATI				
Sezione urbana	PM Foglio 5	Particella	1993	Subalterno	30
Natura	G - GARAGE O AUTORIMESSA	Consistenza	-		
Capitale	-	Ipoteca	-		
Immobile n. 26					
Comune	E290 - IMPERIA (IM)				

Ispezione telematica

n. T1 316014 del 14/04/2021

Inizio ispezione 14/04/2021 16:27:32

Richiedente XXXXXXXXXX

Tassa versata € 3,60

Domanda di annotazione

Registro generale n. 4334

Registro particolare n. 450

Presentazione n. 3 del 30/07/2008

Catasto	FABBRICATI				
Sezione urbana	PM Foglio 5	Particella	1993	Subalterno	31
Natura	G - GARAGE O AUTORIMESSA	Consistenza	-		
Capitale	-	Ipoteca	-		
Immobile n. 27					
Comune	E290 - IMPERIA (IM)				
Catasto	FABBRICATI				
Sezione urbana	PM Foglio 5	Particella	1993	Subalterno	49
Natura	E - ENTE COMUNE	Consistenza	-		
Capitale	-	Ipoteca	-		
Immobile n. 28					
Comune	E290 - IMPERIA (IM)				
Catasto	FABBRICATI				
Sezione urbana	PM Foglio 5	Particella	1993	Subalterno	35
Natura	E - ENTE COMUNE	Consistenza	-		
Capitale	-	Ipoteca	-		
Immobile n. 29					
Comune	E290 - IMPERIA (IM)				
Catasto	FABBRICATI				
Sezione urbana	PM Foglio 5	Particella	1993	Subalterno	37
Natura	G - GARAGE O AUTORIMESSA	Consistenza	-		
Capitale	-	Ipoteca	-		
Immobile n. 30					
Comune	E290 - IMPERIA (IM)				
Catasto	FABBRICATI				
Sezione urbana	PM Foglio 5	Particella	1993	Subalterno	38
Natura	G - GARAGE O AUTORIMESSA	Consistenza	-		
Capitale	-	Ipoteca	-		
Immobile n. 31					
Comune	E290 - IMPERIA (IM)				
Catasto	FABBRICATI				
Sezione urbana	PM Foglio 5	Particella	1993	Subalterno	39
Natura	G - GARAGE O AUTORIMESSA	Consistenza	-		
Capitale	-	Ipoteca	-		
Immobile n. 32					
Comune	E290 - IMPERIA (IM)				
Catasto	FABBRICATI				
Sezione urbana	PM Foglio 5	Particella	1993	Subalterno	40
Natura	G - GARAGE O AUTORIMESSA	Consistenza	-		
Capitale	-	Ipoteca	-		
Immobile n. 33					
Comune	E290 - IMPERIA (IM)				
Catasto	FABBRICATI				
Sezione urbana	PM Foglio 5	Particella	1993	Subalterno	41
Natura	G - GARAGE O AUTORIMESSA	Consistenza	-		

Ispezione telematica

n. T1 316014 del 14/04/2021

Inizio ispezione 14/04/2021 16:27:32

Richiedente XXXXXXXXXX

Tassa versata € 3,60

Domanda di annotazione

Registro generale n. 4334

Registro particolare n. 450

Presentazione n. 3 del 30/07/2008

Capitale	-	Ipoteca	-		
Immobile n. 34					
Comune	E290 - IMPERIA (IM)				
Catasto	FABBRICATI				
Sezione urbana	PM Foglio 5	Particella	1993	Subalterno	7
Natura	E - ENTE COMUNE	Consistenza	-		
Capitale	-	Ipoteca	-		
Immobile n. 35					
Comune	E290 - IMPERIA (IM)				
Catasto	FABBRICATI				
Sezione urbana	PM Foglio 5	Particella	1993	Subalterno	52
Natura	E - ENTE COMUNE	Consistenza	-		
Capitale	-	Ipoteca	-		
Immobile n. 36					
Comune	E290 - IMPERIA (IM)				
Catasto	FABBRICATI				
Sezione urbana	PM Foglio 5	Particella	1993	Subalterno	53
Natura	E - ENTE COMUNE	Consistenza	-		
Capitale	-	Ipoteca	-		
Immobile n. 37					
Comune	E290 - IMPERIA (IM)				
Catasto	FABBRICATI				
Sezione urbana	PM Foglio 5	Particella	1993	Subalterno	57
Natura	G - GARAGE O AUTORIMESSA	Consistenza	-		
Capitale	-	Ipoteca	-		
Immobile n. 38					
Comune	E290 - IMPERIA (IM)				
Catasto	FABBRICATI				
Sezione urbana	PM Foglio 5	Particella	1993	Subalterno	58
Natura	G - GARAGE O AUTORIMESSA	Consistenza	-		
Capitale	-	Ipoteca	-		
Immobile n. 39					
Comune	E290 - IMPERIA (IM)				
Catasto	FABBRICATI				
Sezione urbana	PM Foglio 5	Particella	1993	Subalterno	59
Natura	G - GARAGE O AUTORIMESSA	Consistenza	-		
Capitale	-	Ipoteca	-		
Immobile n. 40					
Comune	E290 - IMPERIA (IM)				
Catasto	FABBRICATI				
Sezione urbana	PM Foglio 5	Particella	1993	Subalterno	60
Natura	G - GARAGE O AUTORIMESSA	Consistenza	-		
Capitale	-	Ipoteca	-		
Immobile n. 41					
Comune	E290 - IMPERIA (IM)				

Ispezione telematica

n. T1 316014 del 14/04/2021

Inizio ispezione 14/04/2021 16:27:32

Richiedente XXXXXXXXXX

Tassa versata € 3,60

Domanda di annotazione

Registro generale n. 4334

Registro particolare n. 450

Presentazione n. 3 del 30/07/2008

Catasto	FABBRICATI					
Sezione urbana	PM Foglio 5	Particella	1993	Subalterno	61	
Natura	G - GARAGE O AUTORIMESSA	Consistenza	-			
Capitale	-	Ipoteca	-			
Immobile n.	42					
Comune	E290 - IMPERIA (IM)					
Catasto	FABBRICATI					
Sezione urbana	PM Foglio 5	Particella	1993	Subalterno	62	
Natura	G - GARAGE O AUTORIMESSA	Consistenza	-			
Capitale	-	Ipoteca	-			
Immobile n.	43					
Comune	E290 - IMPERIA (IM)					
Catasto	FABBRICATI					
Sezione urbana	PM Foglio 5	Particella	1993	Subalterno	64	
Natura	G - GARAGE O AUTORIMESSA	Consistenza	-			
Capitale	-	Ipoteca	-			
Immobile n.	44					
Comune	E290 - IMPERIA (IM)					
Catasto	FABBRICATI					
Sezione urbana	PM Foglio 5	Particella	1993	Subalterno	65	
Natura	G - GARAGE O AUTORIMESSA	Consistenza	-			
Capitale	-	Ipoteca	-			
Immobile n.	45					
Comune	E290 - IMPERIA (IM)					
Catasto	FABBRICATI					
Sezione urbana	PM Foglio 5	Particella	1993	Subalterno	66	
Natura	G - GARAGE O AUTORIMESSA	Consistenza	-			
Capitale	-	Ipoteca	-			
Immobile n.	46					
Comune	E290 - IMPERIA (IM)					
Catasto	FABBRICATI					
Sezione urbana	PM Foglio 5	Particella	1993	Subalterno	67	
Natura	G - GARAGE O AUTORIMESSA	Consistenza	-			
Capitale	-	Ipoteca	-			
Immobile n.	47					
Comune	E290 - IMPERIA (IM)					
Catasto	FABBRICATI					
Sezione urbana	PM Foglio 5	Particella	1993	Subalterno	68	
Natura	G - GARAGE O AUTORIMESSA	Consistenza	-			
Capitale	-	Ipoteca	-			
Immobile n.	48					
Comune	E290 - IMPERIA (IM)					
Catasto	FABBRICATI					
Sezione urbana	PM Foglio 5	Particella	1993	Subalterno	69	
Natura	G - GARAGE O AUTORIMESSA	Consistenza	-			

Ispezione telematica

n. T1 316014 del 14/04/2021

Inizio ispezione 14/04/2021 16:27:32

Richiedente [REDACTED]

Tassa versata € 3,60

Domanda di annotazione

Registro generale n. 4334

Registro particolare n. 450

Presentazione n. 3 del 30/07/2008

Capitale	-	Ipoteca	-		
Immobile n. 49					
Comune	E290 - IMPERIA (IM)				
Catasto	FABBRICATI				
Sezione urbana	PM Foglio 5	Particella	1993	Subalterno	70
Natura	G - GARAGE O AUTORIMESSA	Consistenza	-		
Capitale	-	Ipoteca	-		
Immobile n. 50					
Comune	E290 - IMPERIA (IM)				
Catasto	FABBRICATI				
Sezione urbana	PM Foglio 5	Particella	1993	Subalterno	71
Natura	G - GARAGE O AUTORIMESSA	Consistenza	-		
Capitale	-	Ipoteca	-		
Immobile n. 51					
Comune	E290 - IMPERIA (IM)				
Catasto	FABBRICATI				
Sezione urbana	PM Foglio 5	Particella	1993	Subalterno	72
Natura	G - GARAGE O AUTORIMESSA	Consistenza	-		
Capitale	-	Ipoteca	-		
Immobile n. 52					
Comune	E290 - IMPERIA (IM)				
Catasto	FABBRICATI				
Sezione urbana	PM Foglio 5	Particella	1993	Subalterno	56
Natura	E - ENTE COMUNE	Consistenza	-		
Capitale	-	Ipoteca	-		

Sezione C - Soggetti

A favore (come nella formalità originaria)

Soggetto n. 1

Denominazione o ragione sociale [REDACTED]

Sede [REDACTED]

Codice fiscale [REDACTED]

Relativamente all'unità negoziale n. 1 Per il diritto di -

Per la quota di -

Contro (come nella formalità originaria)

Soggetto n. 1

Cognome [REDACTED] Nome [REDACTED]

Nato il [REDACTED]

Sesso M Codice fiscale [REDACTED]

Relativamente all'unità negoziale n. 1 Per il diritto di -

Ispezione telematica

n. T1 316014 del 14/04/2021

Inizio ispezione 14/04/2021 16:27:32

Richiedente XXXXXXXXXX

Tassa versata € 3,60

Domanda di annotazione*Registro generale n.* 4334*Registro particolare n.* 450*Presentazione n. 3 del 30/07/2008*

Sezione D - Ulteriori informazioni*Altri aspetti che si ritiene utile indicare ai fini della pubblicità immobiliare*