

**Agenzia del Territorio
CATASTO FABBRICATI
Ufficio Provinciale di
Milano**

Dichiarazione protocollo n. MI0591460 del 01/07/2011

Planimetria di u.i.u. in Comune di Milano

Via Giovanni Paisiello

civ. 1

Identificativi Catastali:



Sezione:
Foglio: 273
Particella: 427
Subalterno: 101

Compilata da:
Vinciguerra Walter
Iscritto all'albo:
Geometri

Prov. Milano

N. 10304

Scheda n. 1 Scala 1:200

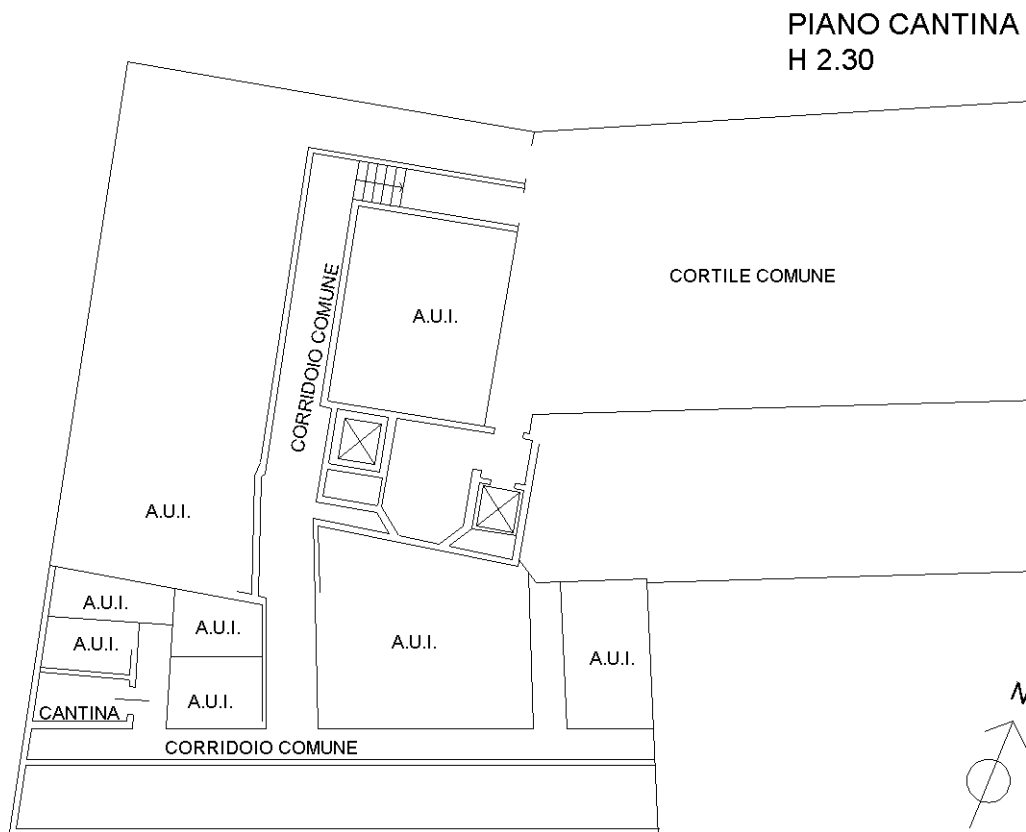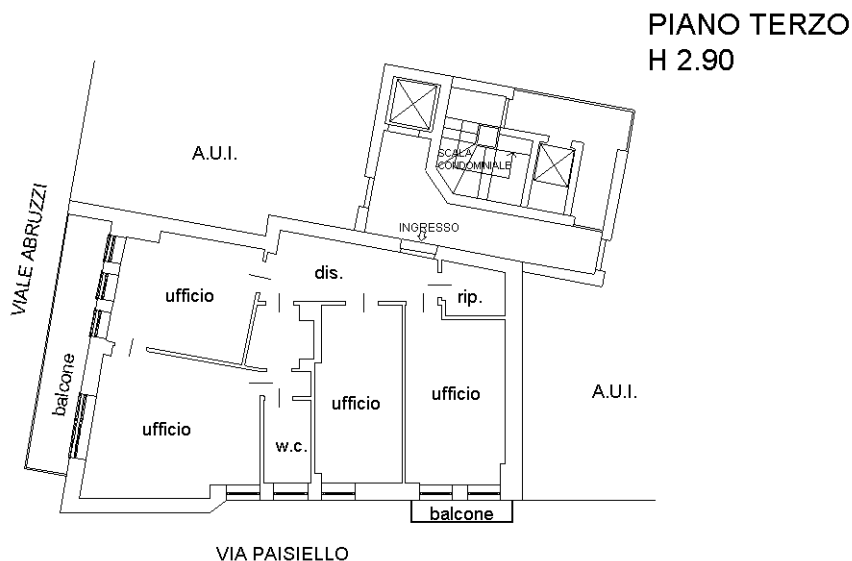

Catasto dei Fabbricati - Situazione al 23/06/2021 - Comune di MILANO (F205) - < Foglio: 273 - Particella: 427 - Subalterno: 101 >
VIA GIOVANNI PAISIELLO n. 1 piano: 3-S2;

Ultima planimetria in atti