


**Agenzia delle Entrate
CATASTO FABBRICATI
Ufficio Provinciale di
Enna**

ELABORATO PLANIMETRICO
Compilato da:
[Redacted]
Iscritto all'albo:
Ingegneri
Prov. Enna [Redacted]

Comune di Enna
Sezione: Foglio: 37 Particella: 907

Protocollo n. EN0045452 del 18/07/2018
Tipo Mappale n. del

Dimostrazione grafica dei subalterni Scala 1 : 500

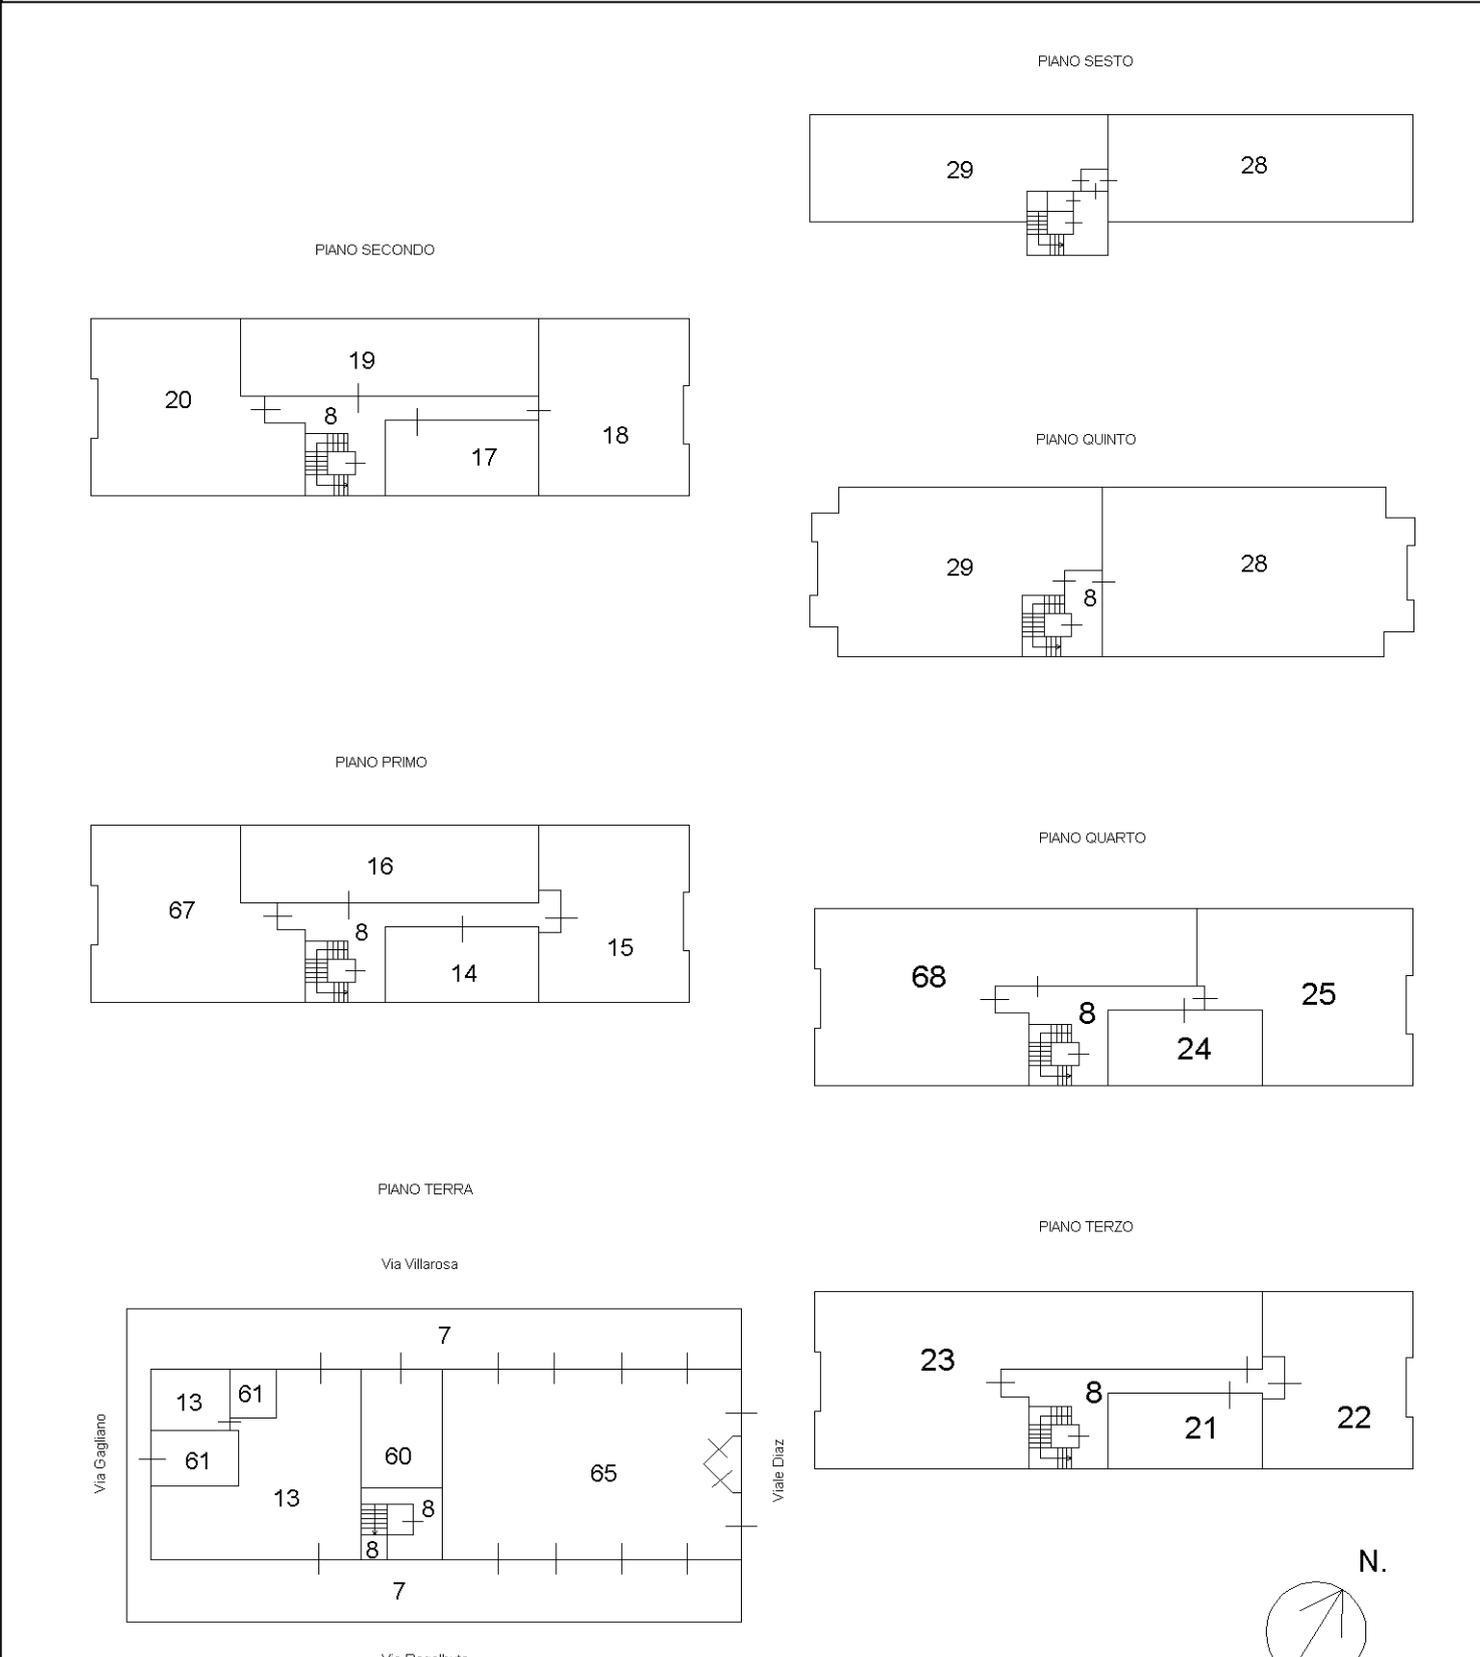

Catasto dei Fabbricati - Situazione al 11/02/2019 - Comune di ENNA (C342) - < Foglio: 37 - Particella: 907 - Elaborato planimetrico >

Ultima planimetria in atti

Visura storica per immobile

Situazione degli atti informatizzati al 11/08/2022

| | |
|-----------------------------|--|
| Dati della richiesta | Comune di ENNA (Codice:C342) |
| Catasto Fabbricati | Provincia di ENNA |
| | Foglio: 37 Particella: 907 Sub.: 53 |

INTESTATO

| | | |
|---|--|----------------|
| 1 | | (1) Proprieta' |
|---|--|----------------|

Unità immobiliare dal 09/11/2015

| N. | DATI IDENTIFICATIVI | | | | DATI DI CLASSAMENTO | | | | | | | DATI DERIVANTI DA | |
|--------------------|---------------------|---|------------|-----------|---------------------|------------|----------------|----------|-------------------------|---------------------------------|-------------------|---|--|
| | Sezione Urbana | Foglio | Particella | Sub | Zona Cens. | Micro Zona | Categoria | Classe | Consistenza | Superficie Catastale | Rendita | | |
| 1 | | 37 | 907 | 53 | 1 | | C/6 | 5 | 23 m² | Totale: 26 m² | Euro 79,59 | Variazione del 09/11/2015 - Inserimento in visura dei dati di superficie. | |
| Indirizzo | | VIA REGALBUTO n. SNC Piano S3 | | | | | | | | | | | |
| Notifica | | | | | | | Partita | | | | | Mod.58 | |
| Annotazioni | | di stadio: costituita dalla soppressione della particella ceu sez. fgl 37 pla 409 sub 52 per allineamento mappe; classamento e rendita validati | | | | | | | | | | | |

Mappali Terreni Correlati

Codice Comune C342 - Foglio 37 - Particella 907

Situazione dell'unità immobiliare dal 18/09/2013

| N. | DATI IDENTIFICATIVI | | | | DATI DI CLASSAMENTO | | | | | | | DATI DERIVANTI DA | |
|--------------------|---------------------|---|------------|-----------|---------------------|------------|----------------|----------|-------------------------|----------------------|-------------------|---|--|
| | Sezione Urbana | Foglio | Particella | Sub | Zona Cens. | Micro Zona | Categoria | Classe | Consistenza | Superficie Catastale | Rendita | | |
| 1 | | 37 | 907 | 53 | 1 | | C/6 | 5 | 23 m² | | Euro 79,59 | Variazione del 18/09/2013 Pratica n. EN0115650 in atti dal 18/09/2013 BONIFICA IDENTIFICATIVO CATASTALE (n. 70932.1/2013) | |
| Indirizzo | | VIA REGALBUTO n. SNC Piano S3 | | | | | | | | | | | |
| Notifica | | | | | | | Partita | | | | | Mod.58 | |
| Annotazioni | | di stadio: costituita dalla soppressione della particella ceu sez. fgl 37 pla 409 sub 52 per allineamento mappe; classamento e rendita validati | | | | | | | | | | | |

Mappali Terreni Correlati

Codice Comune C342 - Foglio 37 - Particella 907

Visura storica per immobile

Situazione degli atti informatizzati al 11/08/2022

L'intestazione alla data della richiesta deriva dai seguenti atti:

Situazione degli intestati dal 18/09/2013

| N. | DATI ANAGRAFICI | CODICE FISCALE | DIRITTI E ONERI REALI |
|---|-----------------|----------------|-----------------------|
| 1 | [REDACTED] | [REDACTED] | (1) Proprieta' |
| DATI DERIVANTI DA del 18/09/2013 Pratica n. EN0115650 in atti dal 18/09/2013 BONIFICA IDENTIFICATIVO CATASTALE (n. 70932.1/2013) | | | |

Situazione dell'unità immobiliare che ha originato il precedente dal 04/12/1997

| N. | DATI IDENTIFICATIVI | | | | DATI DI CLASSAMENTO | | | | | | | DATI DERIVANTI DA |
|--------------------|---------------------|--------------------------------|------------|-----|---------------------|----------------|-----------|--------|-------------------|----------------------|----------------------------------|---|
| | Sezione Urbana | Foglio | Particella | Sub | Zona Cens. | Micro Zona | Categoria | Classe | Consistenza | Superficie Catastale | Rendita | |
| 1 | | 37 | 409 | 52 | 1 | | C/6 | 5 | 23 m ² | | Euro 79,59 L. 154.100 | COSTITUZIONE del 04/12/1997 in atti dal 04/12/1997 (n. B00718.1/1997) |
| Indirizzo | | VIA REGALBUTO n. SNC Piano S3 | | | | | | | | | | |
| Notifica | | | | | | Partita | 13097 | | Mod.58 | 13097 | | |
| Annotazioni | | classamento e rendita validati | | | | | | | | | | |

L'intestazione alla data della richiesta deriva dai seguenti atti:

Situazione degli intestati dal 04/12/1997

| N. | DATI ANAGRAFICI | CODICE FISCALE | DIRITTI E ONERI REALI |
|--|-----------------|----------------|-----------------------------------|
| 1 | [REDACTED] | [REDACTED] | (1) Proprieta' fino al 18/09/2013 |
| DATI DERIVANTI DA COSTITUZIONE del 04/12/1997 in atti dal 04/12/1997 (n. B00718.1/1997) | | | |

Visura telematica

Tributi speciali: Euro 0,90