

Ultima planimetria in atti

Agenzia delle Entrate
CATASTO FABBRICATI
Ufficio provinciale di Roma

Dichiarazione protocollo n. RM0352660 del 27/05/2014
Planimetria di u.i.u. in Comune di Guidonia Montecelio
Via Monte Dei Villini


civ. 9

Identificativi Catastali:
Sezione: MAR
Foglio: 3
Particella: 1836
Subalterno: 505



Compilata da:
Virgili Valentino
Iscritto all'albo:
Geometri
Prov. Roma
N. 09486

Scheda 1 - Scala 1: 200

PIANO TERRA
ABITAZIONE int.2 - h 3,00 ml
p.lla 3102

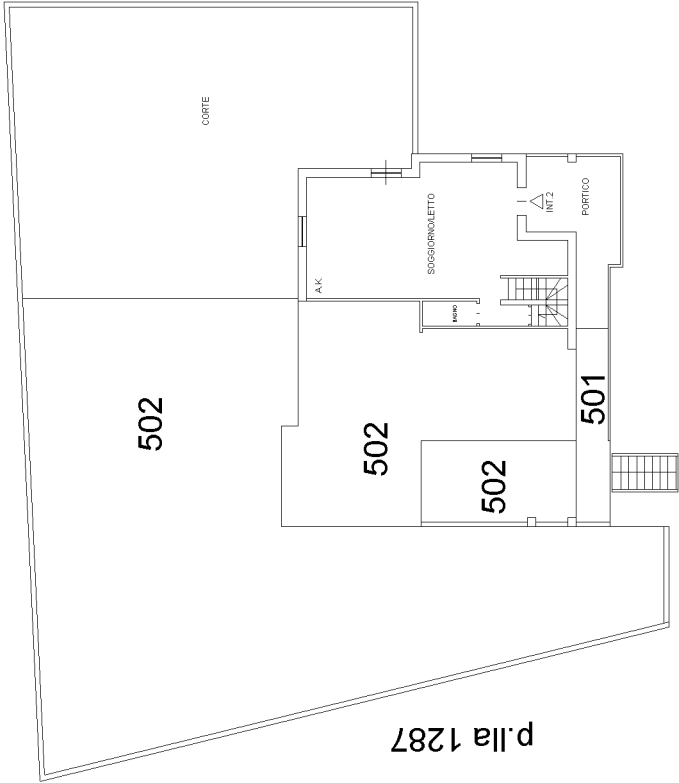

PIANO PRIMO

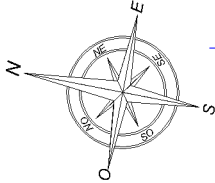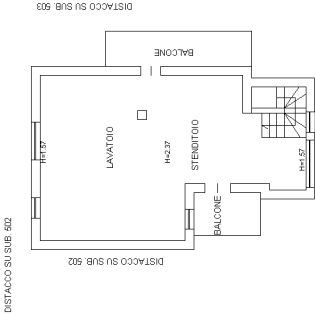



Agenzia delle Entrate
CATASTO FABBRICATI
Ufficio Provinciale di
Roma

Dichiarazione protocollo n. RM0352660del 27/05/2014	
Planimetria di u.i.u. in Comune di Guidonia Montecelio	
Via Monte Dei Villini civ. 9-A	
Identificativi Catastali:	Compilata da:
Sezione: MAR	Virgili Valentino
Foglio: 3	Iscritto all'albo:
Particella: 1836	Geometri
Subalterno: 506	Prov. Roma N. 09486

Scheda n. 1 Scala 1:100

PIANO SOTTOSTRADA 1

POSTO AUTO SCOPERTO INT. A

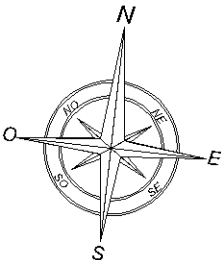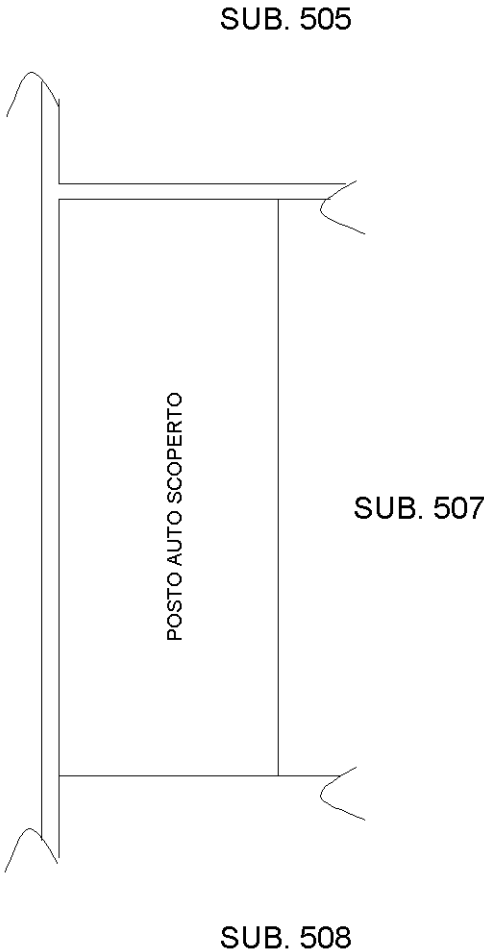

Ultima planimetria in atti



Agenzia delle Entrate
CATASTO FABBRICATI
Ufficio Provinciale di
Roma

Dichiarazione protocollo n. RM0352660 del 27/05/2014
Planimetria di u.i.u. in Comune di Guidonia Montecelio
Via Monte Dei Villini civ. 9-A

Identificativi Catastali:	Compilata da:
Sezione: MAR	Virgili Valentino
Foglio: 3	Iscritto all'albo:
Particella: 1836	Geometri
Subalterno: 507	Prov. Roma N. 09486

Scheda n. 1 Scala 1:100

PIANO SOTTOSTRADA 1
POSTO AUTO SCOPERTO INT. B

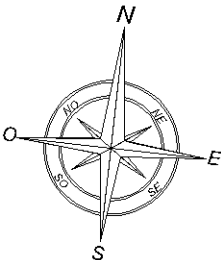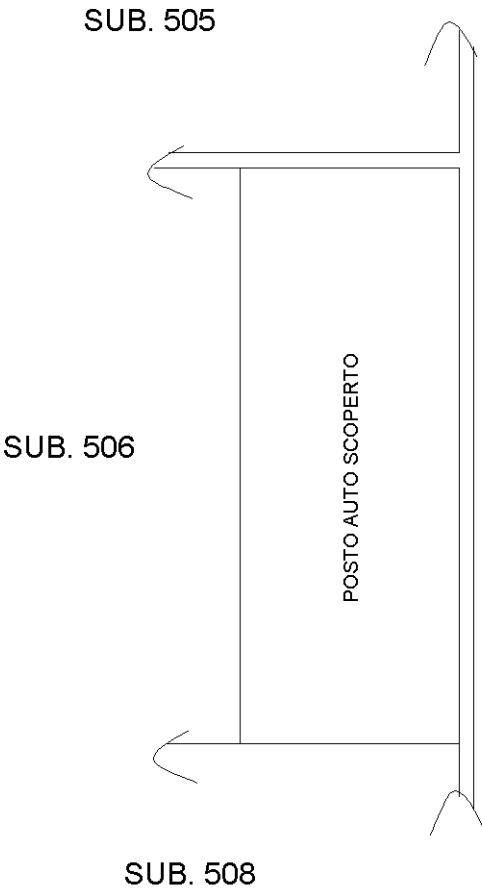

Ultima planimetria in atti