

Agenzia del Territorio
CATASTO FABBRICATI
Ufficio Provinciale di
Padova

ELABORATO PLANIMETRICO

Compilato da:
Pegoraro Emilio

Iscritto all'albo:
Geometri

Prov. Padova

N. 3652

Comune di Conselve

Sezione: Foglio: 16

Particella: 313


Protocollo n. PD0324536 del 07/12/2012

Tipo Mappale n. del

Dimostrazione grafica dei subalterni

Scala 1 : 500

PIANO TERRA

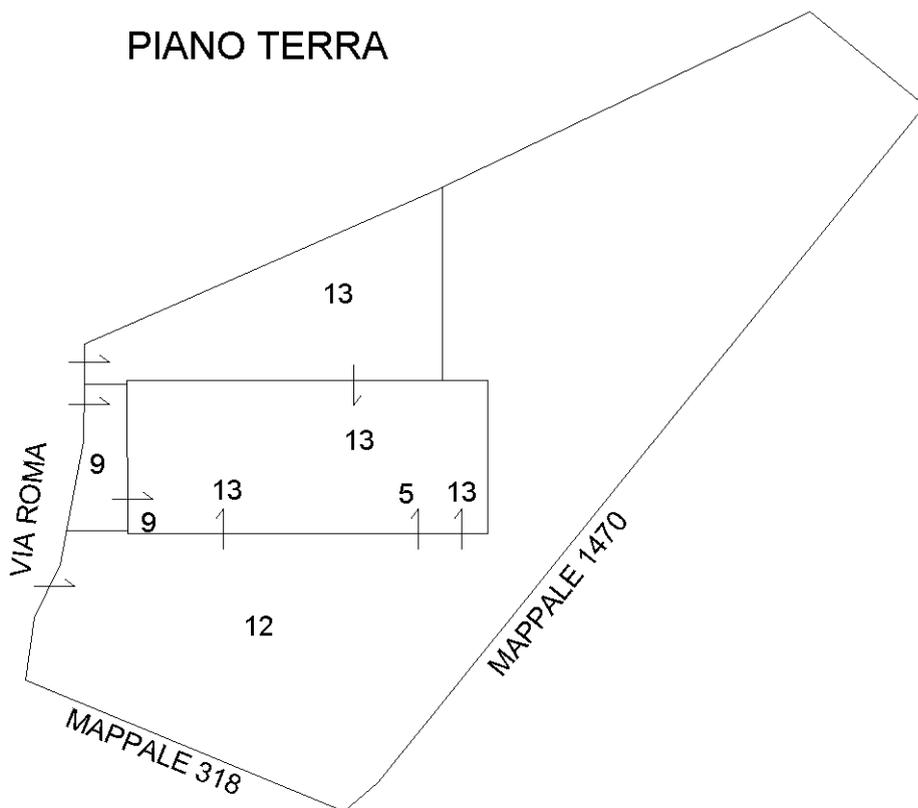

PIANO PRIMO



NORD



Ultima planimetria in atti

**Agenzia del Territorio
CATASTO FABBRICATI
Ufficio Provinciale di
Padova**

Dichiarazione protocollo n. PD0324536 del 07/12/2012

Planimetria di u.i.u. in Comune di Conselve

Via Roma

civ. 59

Identificativi Catastali:

Sezione:
Foglio: 16
Particella: 313
Subalterno: 13


Compilata da:
Pegoraro Emilio
Iscritto all'albo:
Geometri

Prov. Padova


N. 3652

Scheda n. 1

Scala 1:200

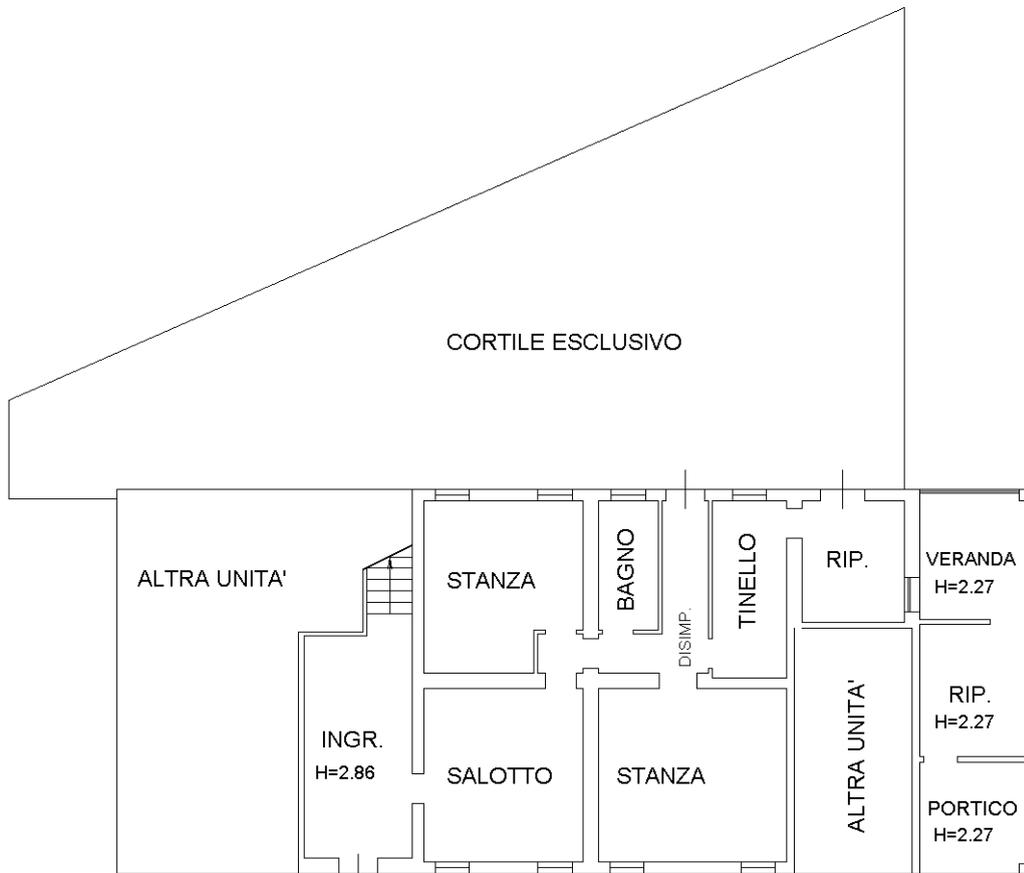


PIANO TERRA H = 2.54

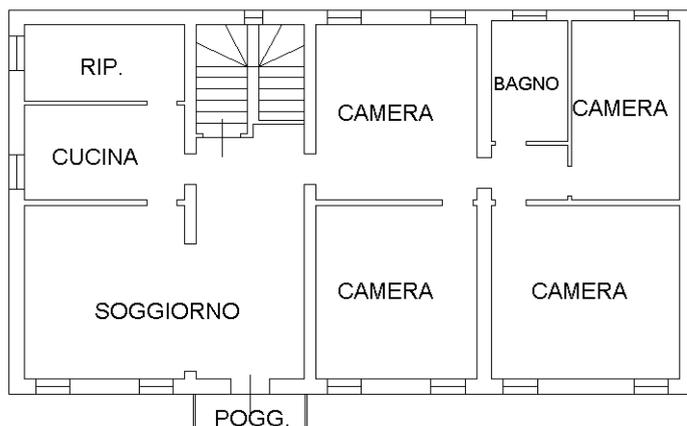

PIANO PRIMO H = 2.96

NORD

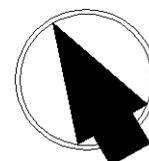

Ultima planimetria in atti



MINISTERO DELLE FINANZE

Mod. B (Nuovo Catasto Edilizio Urbano)

DIREZIONE GENERALE DEL CATASTO E DEI SERVIZI TECNICI ERARIALI

21 NUOVO CATASTO EDILIZIO URBANO


(R. DECRETO-LEGGE 13 APRILE 1979, N. 652)

Planimetria dell'immobile situato nel Comune di CONSELVE Via ROMA

Ditta BENONI LINA ET A SOCIOLI D.S. IL 20-7-77

Allegata alla dichiarazione presentata all'Ufficio Tecnico Erariale di RODOLFO Scheda N.°

N.C.T.			N.C.E.U.					
FG	ALL	MAPP	SEZ	FG	ALL	MAPP	SUB	SUB
16	5	313	0	16	5	313	e	5

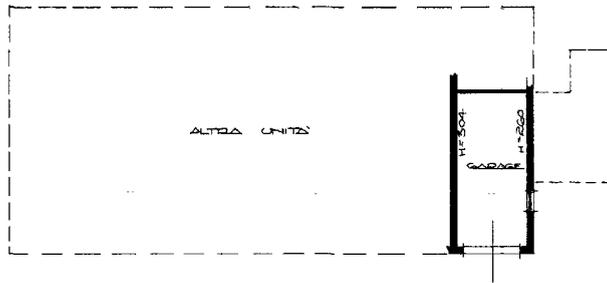

PIANO TERRA

ORIENTAMENTO



SCALA DI 1:200

SPAZIO RISERVATO PER LE ANNOTAZIONI D'UFFICIO

DATA

PROT. N.°

22737 - 17 DIC 87



F 16
H 313
S 5

Compilata dal GRON. GIORGIO
(Titolo, nome e cognome del tecnico)

MARTINATI

Iscritto all'Albo dei GRON.
della Provincia di RODOLFO

DATA 21/3/87

Firma: Martinati Giorgio



Ultima planimetria in atti