



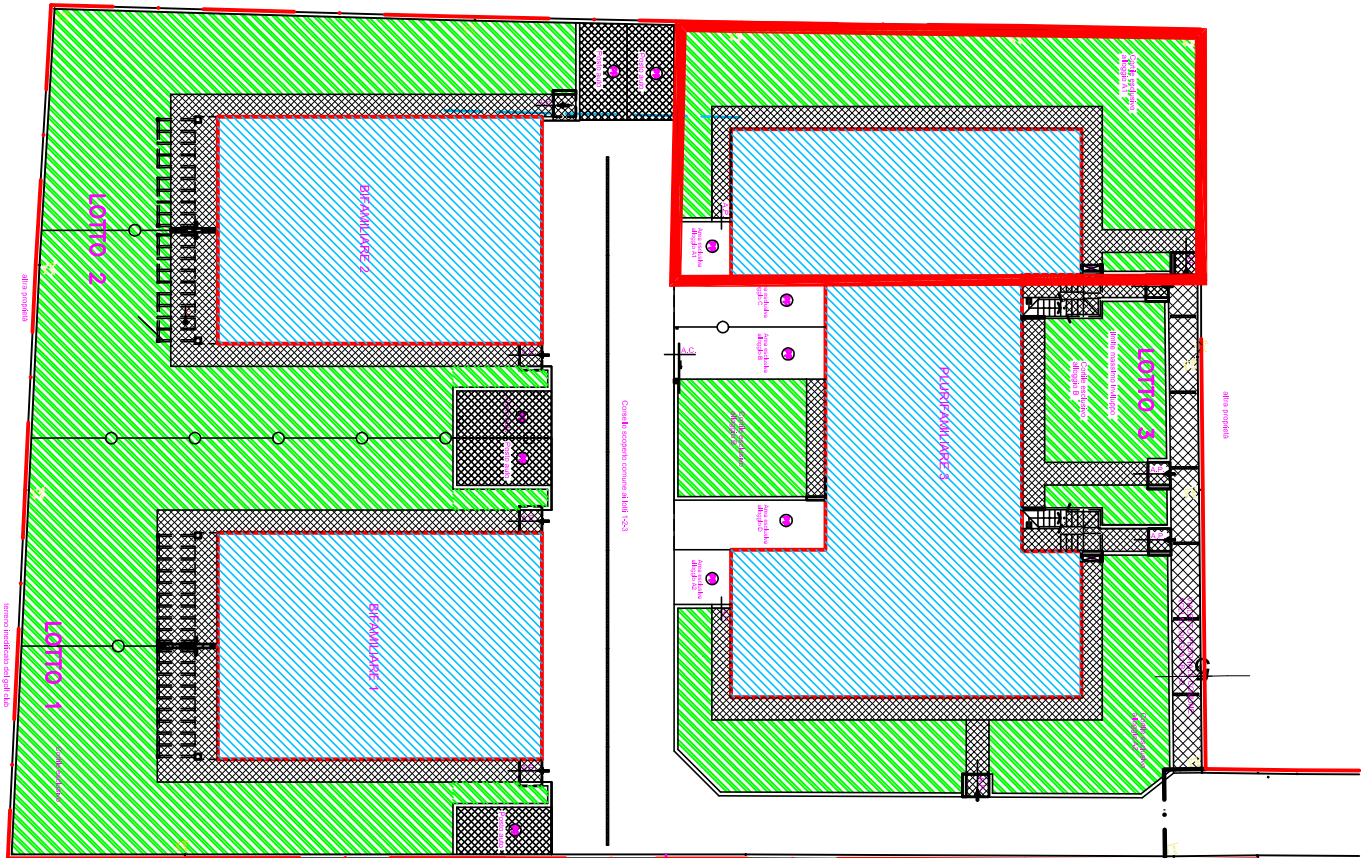

PLANIMETRIA GENERALE

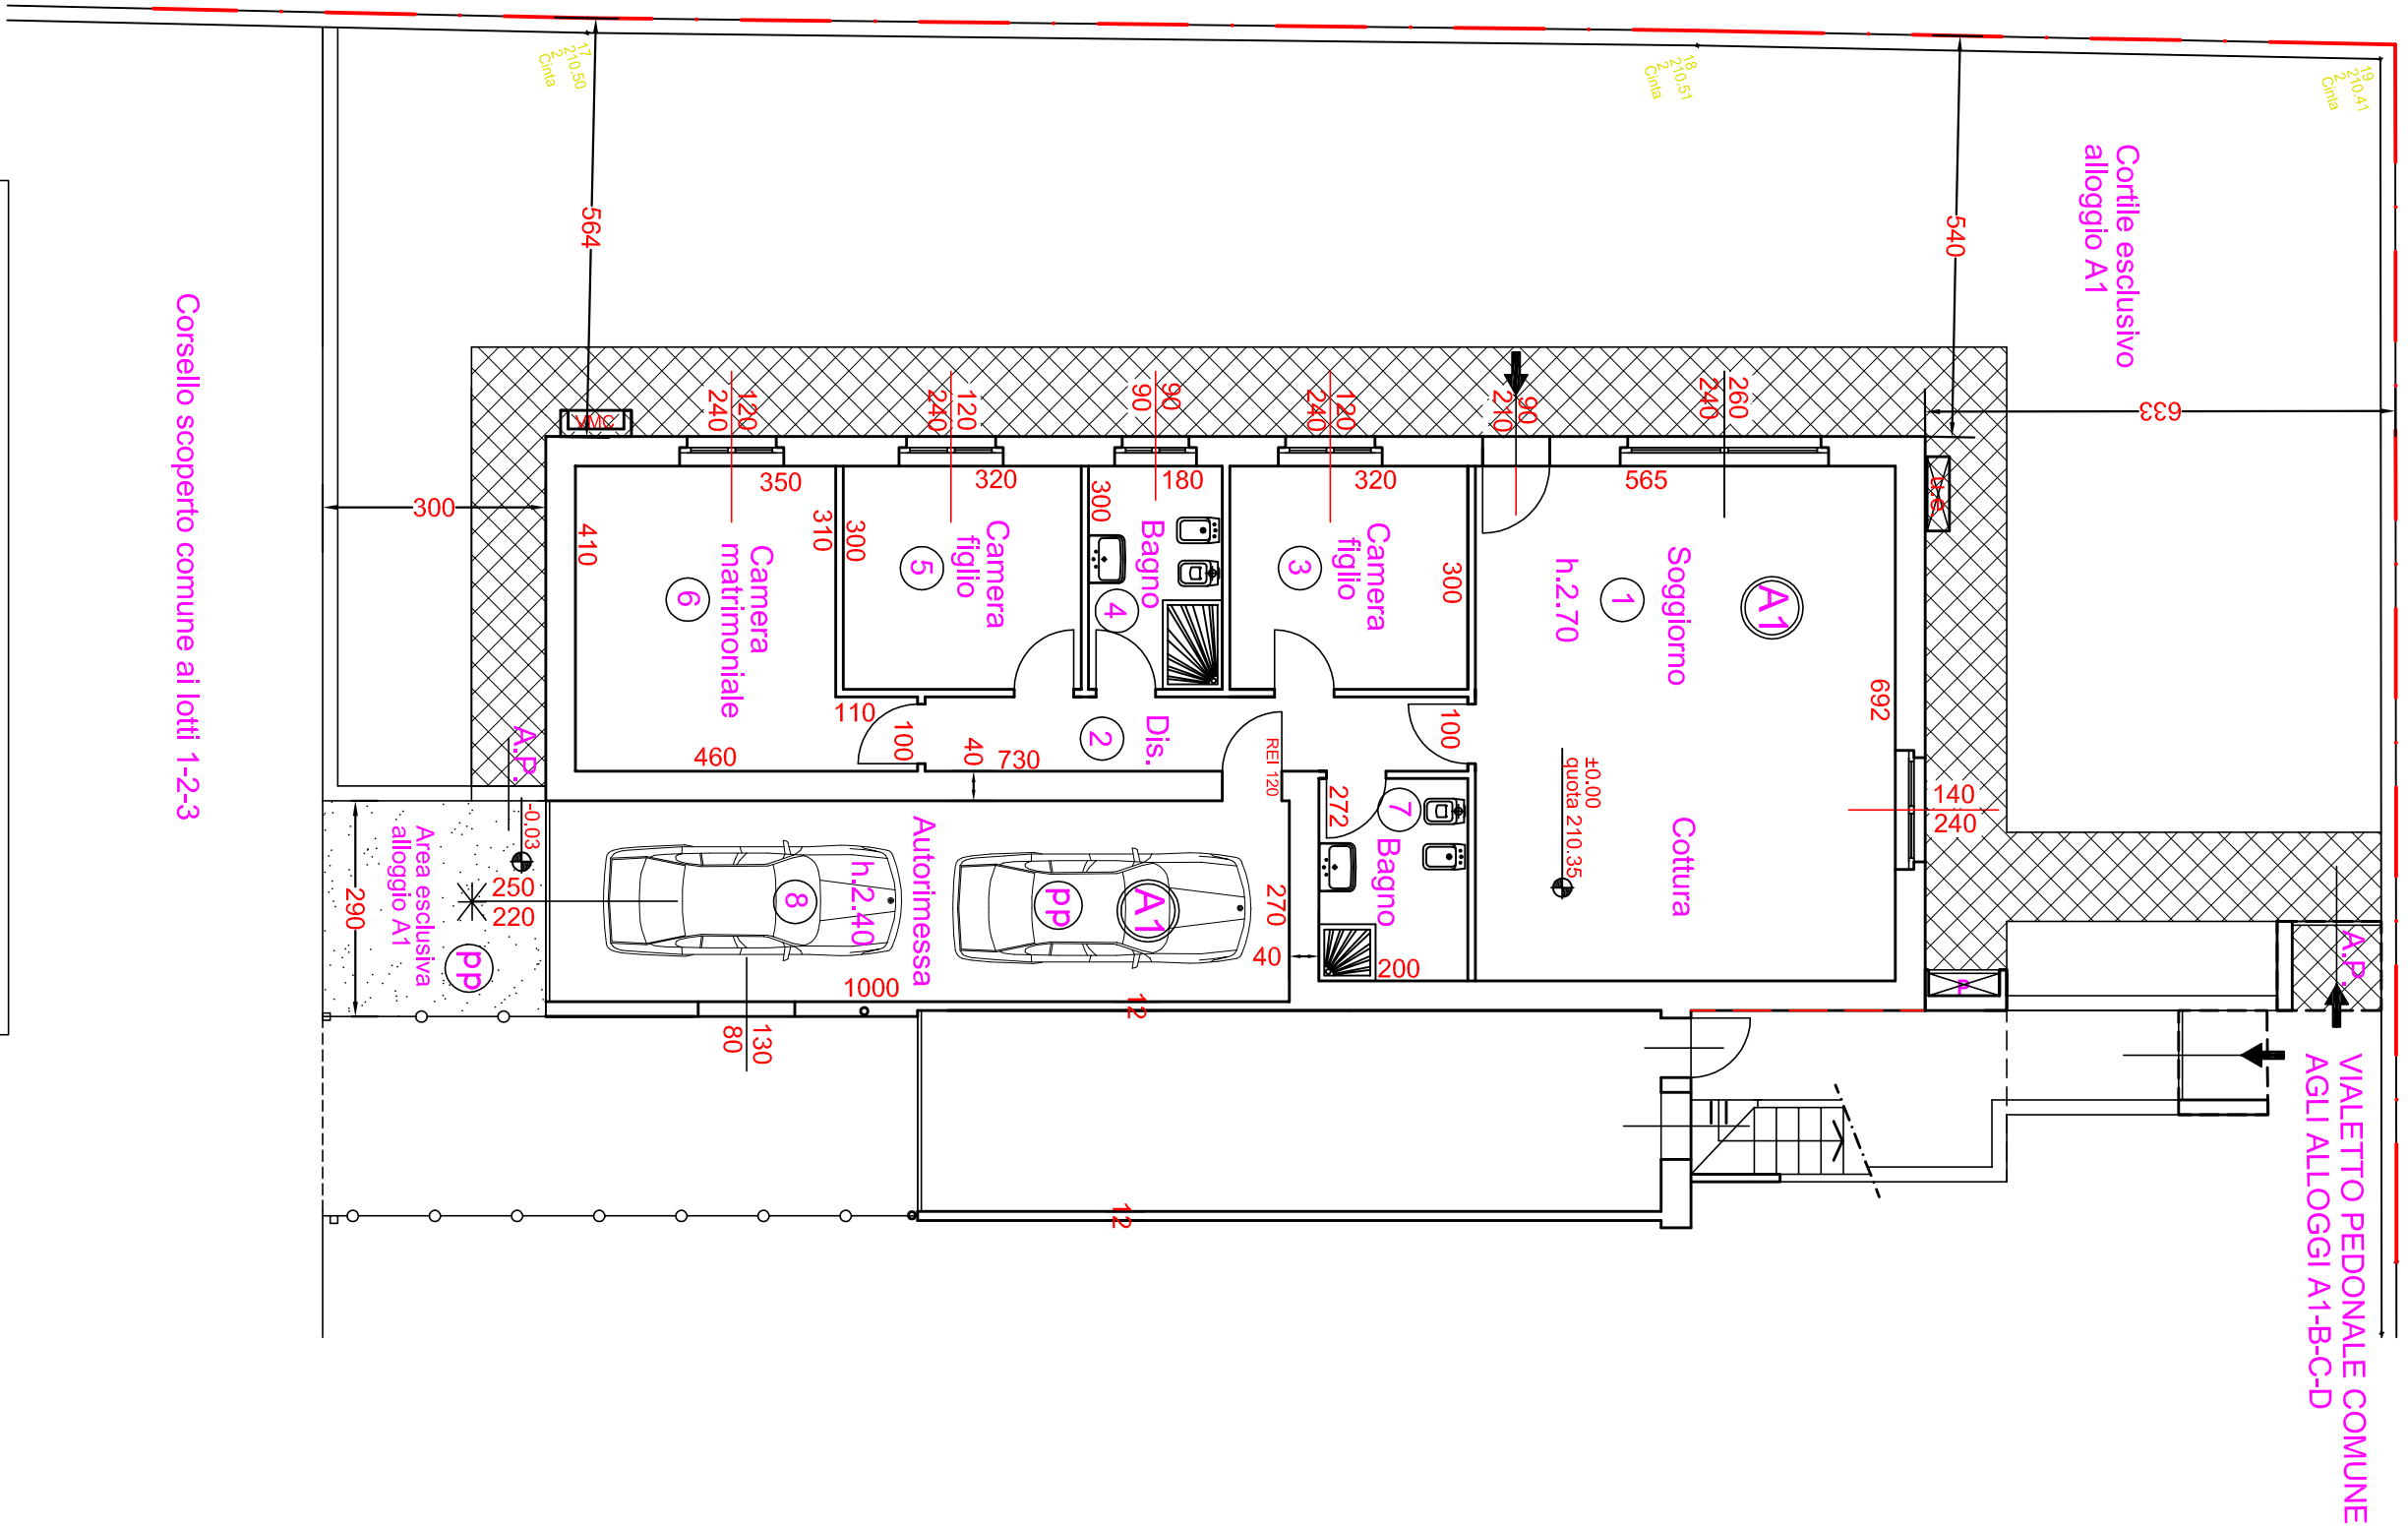

PIANTA PIANO TERRA



QUADRILocale A1

PIANTE 1:100 - 1:50

RESIDENZA AURORA - CORTE FRANCA (BS)

Redazione Tavola e Progetto: Arch. Alessio G. Negri

Studio: via Borgone n° 34 - 24055 Dalmine (BG) Tel. 03597411 - email: info@borgoanticocostruzioni.com



PIANTA PIANO TERRA

