



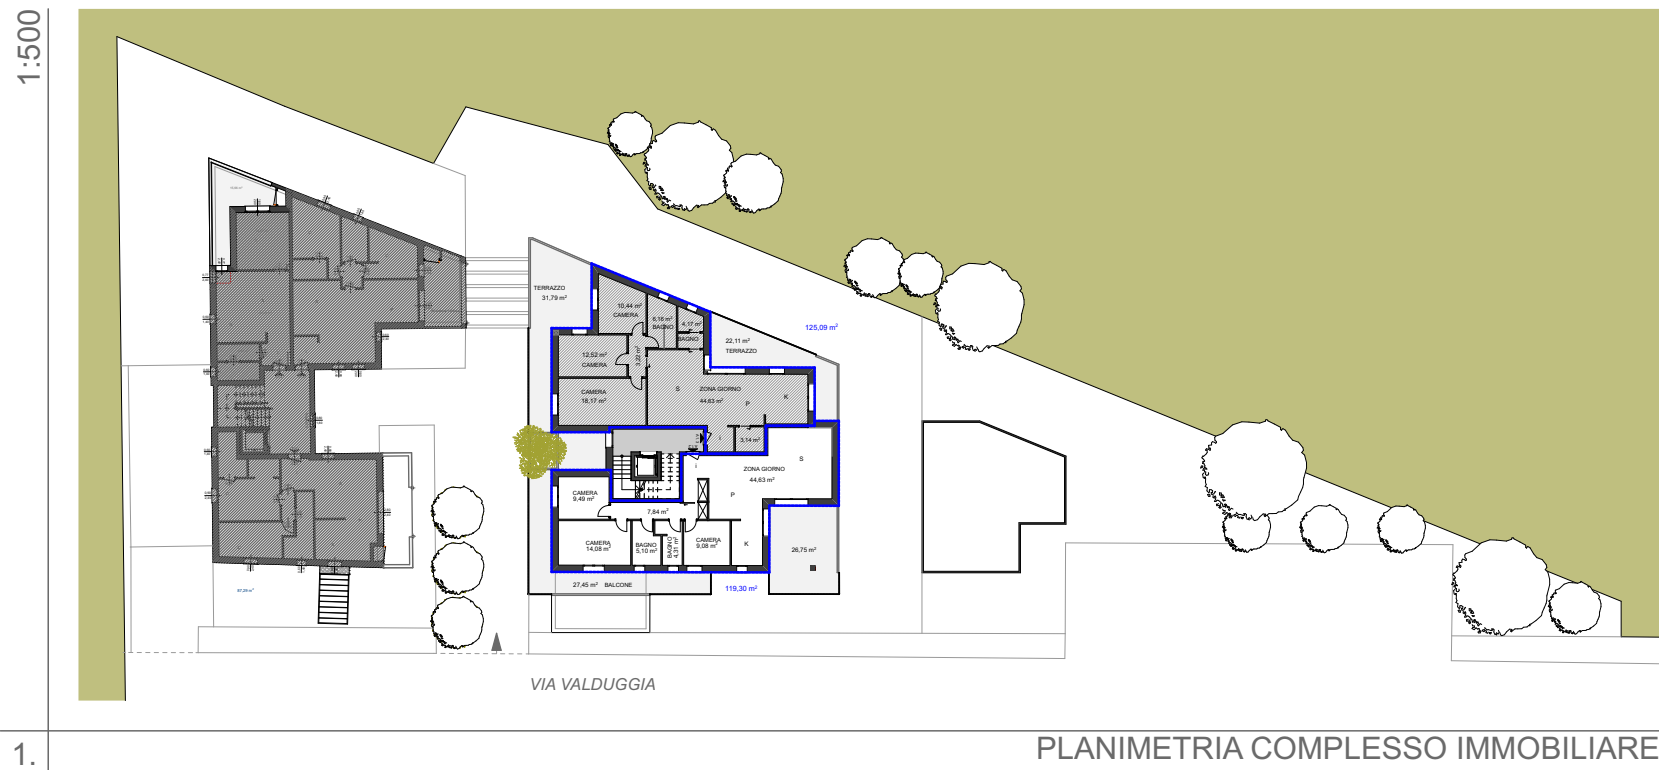

PLANIMETRIA COMPLESSO IMMOBILIARE

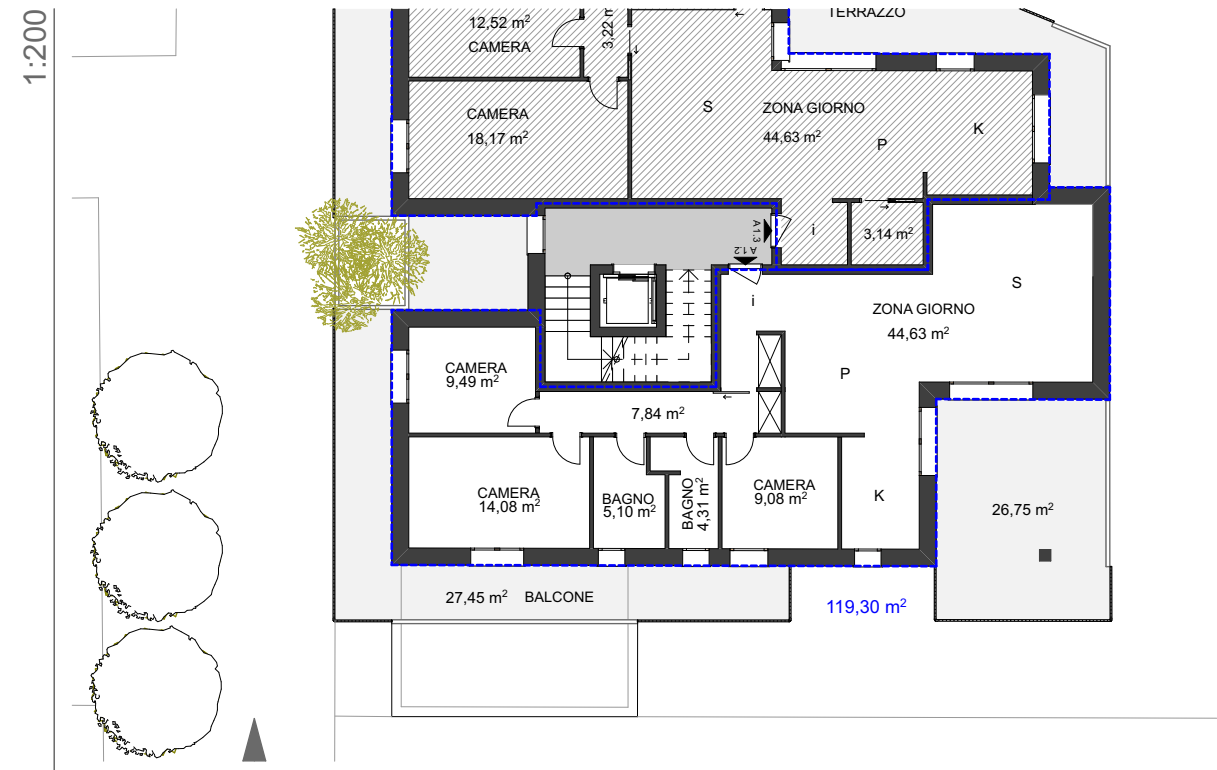

PIANTA Alloggio A 1.2



COMPLESSO TERRAZZEVALD
CONDOMINIO 2

piano 1°

ALLOGGIO A 1.2

Alloggio 119,30 m²

*Superfici misurate sul perimetro
esterno muratura*

Balcone e Terrazzo 54,20 m²

*n.b.: le superfici nette dei vani
sono riportate sulla pianta*

ALLOGGIO A 1.2

CONDOMINIO 2 - Bozza Finale

TERRAZZE VALD
NUOVO COMPLESSO RESIDENZIALE
VIA VALDUGGIA NOVARA

2023 agg. 15 gennaio 2025

IMPRESA DI COSTRUZIONI
TALPO GEOM. MASSIMO

ARCH. ROBERTA FILIPPI & PARTNERS
ARCHITETTURA INFORMATICA
LABORATORIO IDEE
VIA MADONNA 17/A CAMERI (NO)



Il progetto e gli elaborati grafici sono protetti dal diritto d'autore nonché dal diritto di proprietà intellettuale. Sarà quindi assolutamente vietato copiare, appropriarsi, ridistribuire o riprodurre perché frutto del lavoro e dell'intelletto dell'autore stesso. TUTTI I DIRITTI SONO RISERVATI A NORMA DI LEGGE