

FOTOGRAFIE



Esterno fabbricato A)



Interno fabbricato A)



Esterno fabbricato B)




Interno fabbricato B)



Esterno fabbricato C)



Interno fabbricato C)

 



Esterno fabbricato D)



Interno fabbricato D)



Area esterna E-F-G-H)




Area esterna E-F-G-H)



Esterno fabbricato D)



Esterno fabbricato D)

 

Data: 30/08/2024 - n. 17/690 - Richiedente: [redacted]
Totale schede: 4 - Formato di acquisizione: A3(297x420) - Formato stampa richiesto: A3(297x420)
Ultima planimetria di: [redacted]

n. 1 Scala 1: 500


Agenzia delle Entrate
CATASTO FABBRICATI
Ufficio provinciale di
Verbano Cusio Ossola

Dichiarazione protocollo n. VB0071306 del 22/12/2016
Planimetria di u.i.u. in Comune di Omegna
Via Iv Novembre civ. 41-43-45


Identificativi Catastali:
Sezione:
Foglio: 6
Particella: 1721
Subalterno: 1

Compilata da:
[redacted]

PLANIMETRIA D'INSIEME

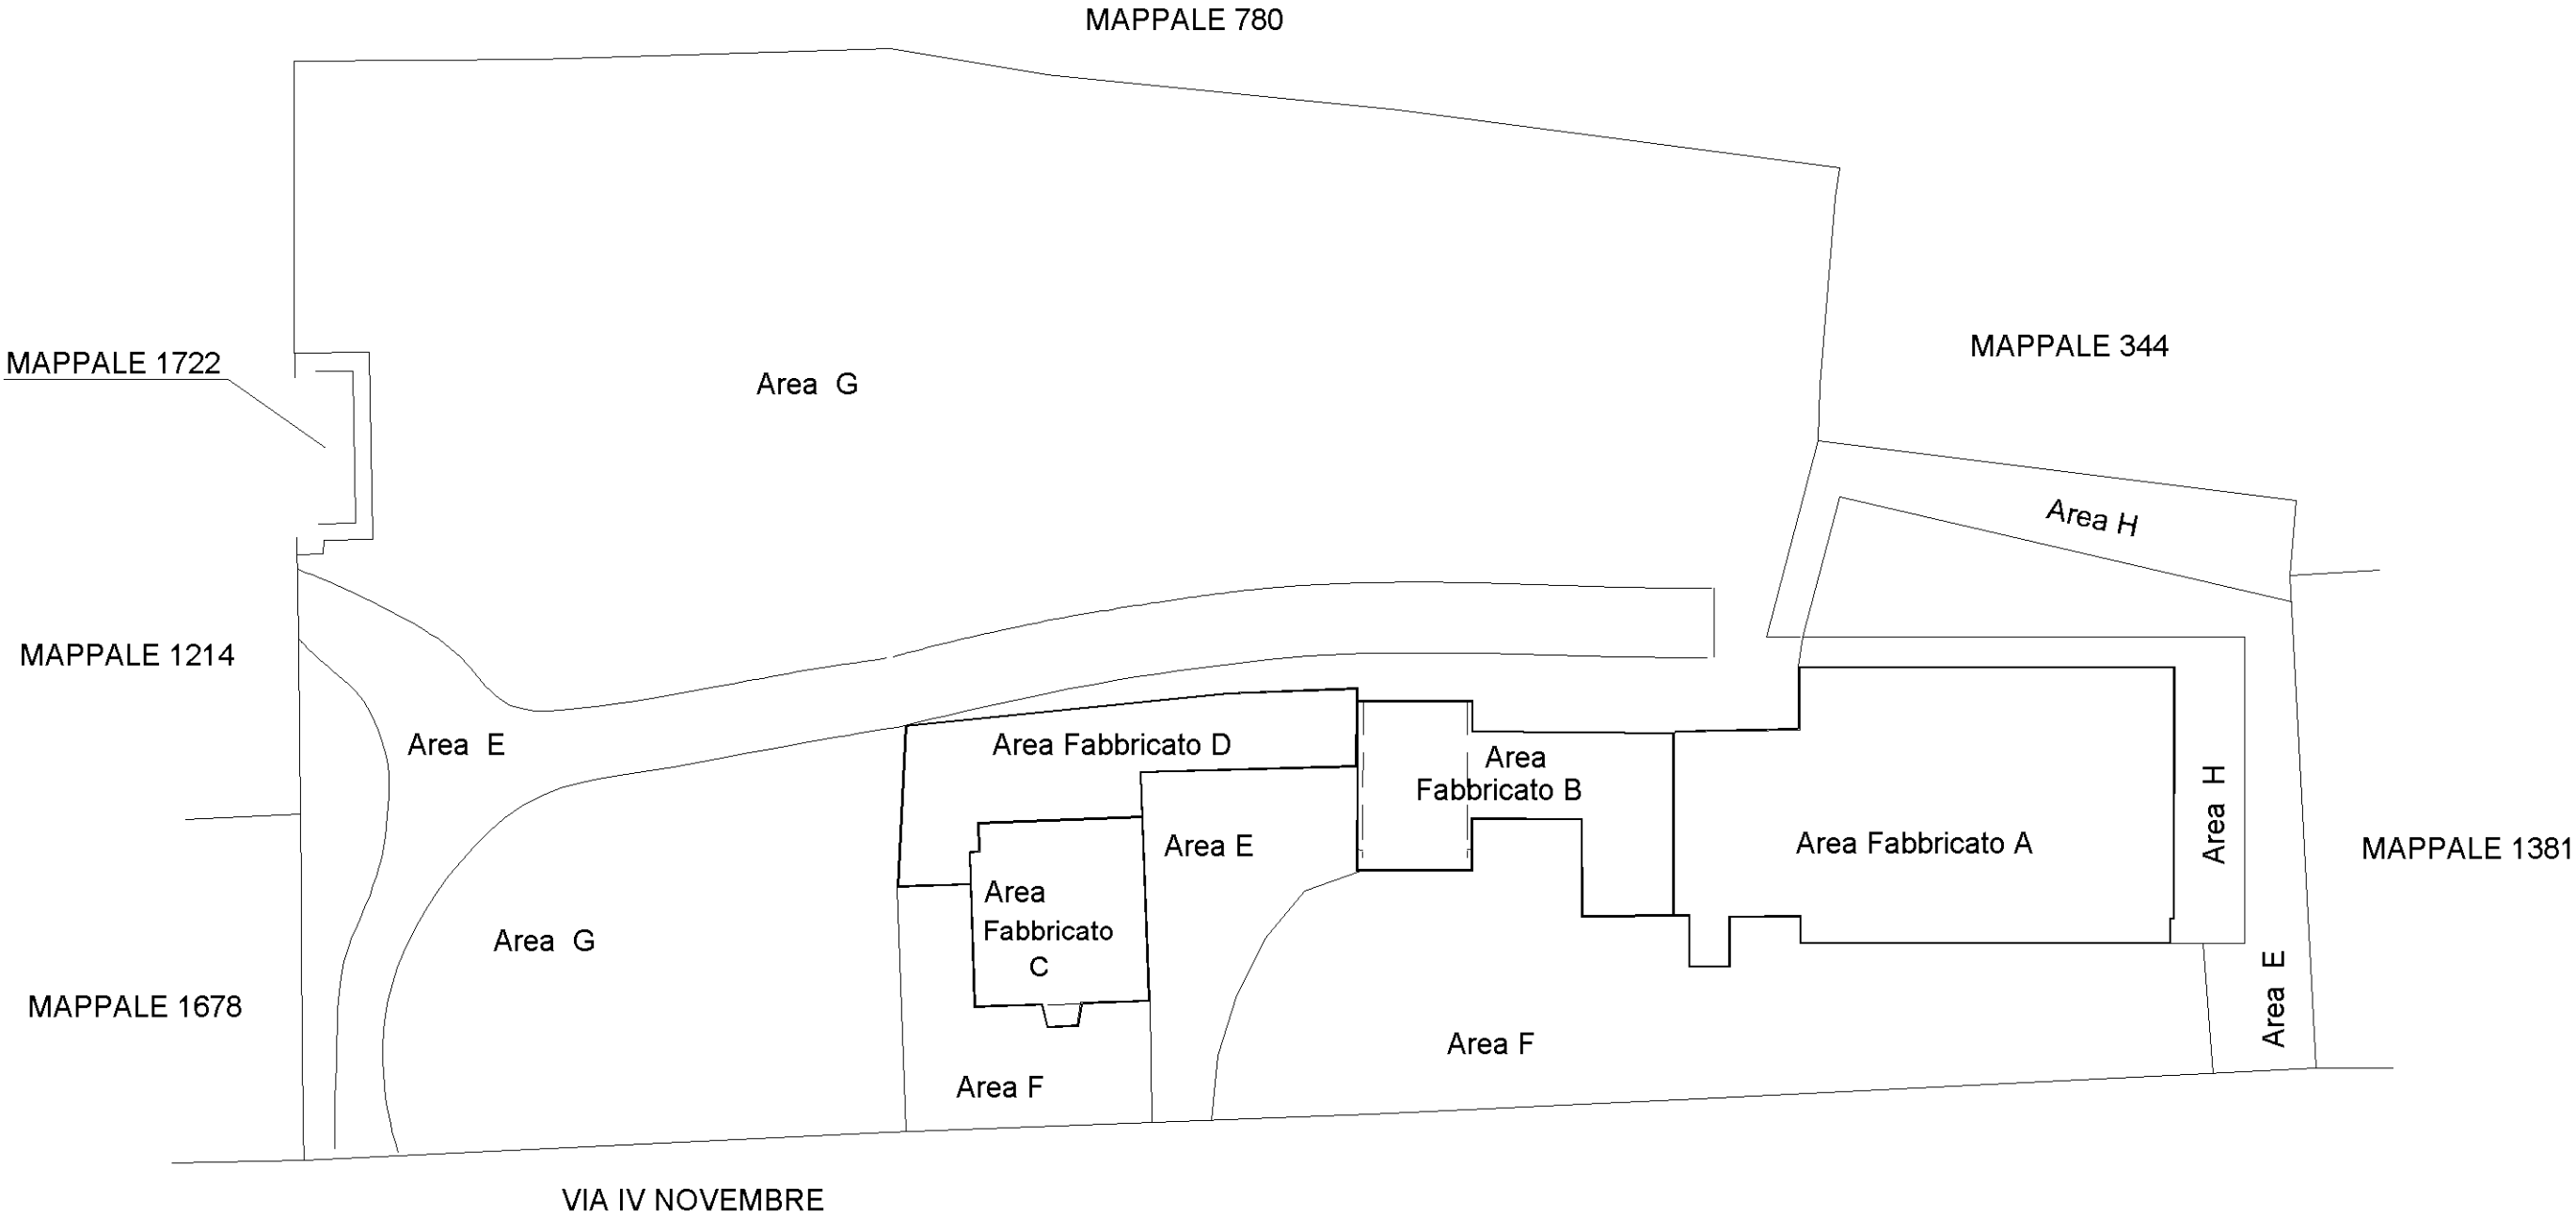


PIANO TERRA

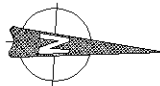


Data: 30/08/2024 - n. T27690 - Richiedente: [redacted]

Data: 30/08/2024 - n. 3 - Foglio 6 - Particella 1721 - Subalterno 1
Totale schede: 4 - Formato di acquisizione: A3(297x420) - Formato stampa richiesto: A3(297x420)
Ultima planimetria di riferimento: 17/09/2016 - Richiedente: [REDACTED]

LETTERA RIFERIMENTO B

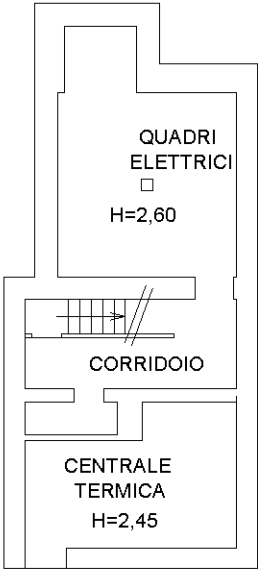


PIANO INTERRATO

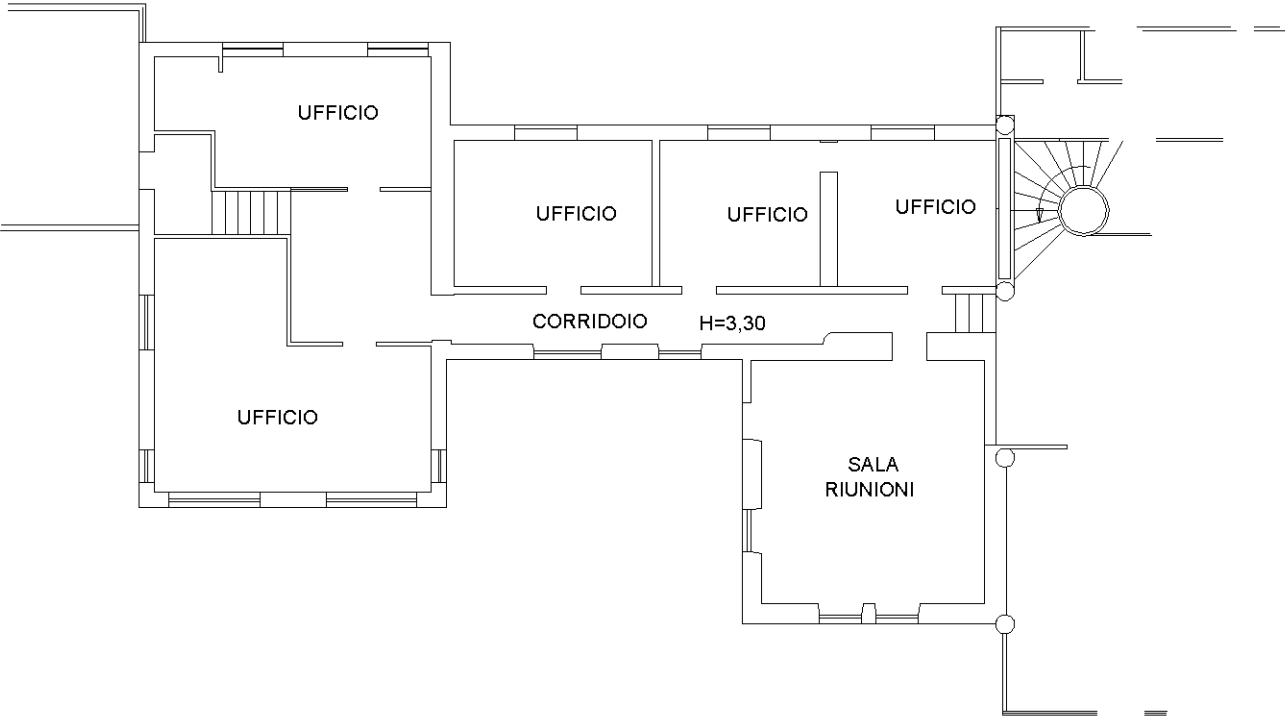

PIANO PRIMO



PIANO TERRA

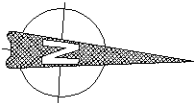

Agenzia delle Entrate
CATASTO FABBRICATI
Ufficio Provinciale di
Verbano Cusio Ossola

Dichiarazione protocollo n. VB0004987 del 02/02/2017
Planimetria di u.i.u. in Comune di Omegna

Via Prati

civ. SNC

Identificativi Catastali:

Sezione:
Foglio: 6
Particella: 1722
Subalterno: 1

Compilata da:

Scheda n. 1

Scala 1:200

CABINA ELETTRICA


MAPPALÉ 1721

CORTILE

H=2,90

MAPPALE 1214

PIANO TERRA

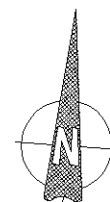

Agenzia delle Entrate
CATASTO FABBRICATI
Ufficio Provinciale di
Verbano Cusio Ossola

Dichiarazione protocollo n. VB0004987 del 02/02/2017

Planimetria di u.i.u. in Comune di Omegna

Via Prati

civ. SNC

Identificativi Catastali:


Sezione:

Foglio: 6

Particella: 1722

Subalterno: 2


Compilata da:

 

Scheda n. 1 Scala 1:200


CABINA ELETTRICA

MAPPALE 1721

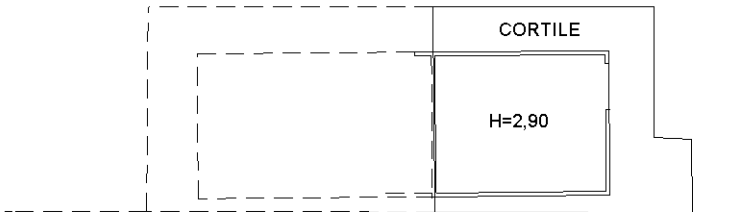

MAPPALE 1214

PIANO TERRA

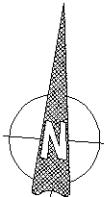

Ultima planimetria in atti