



1:500

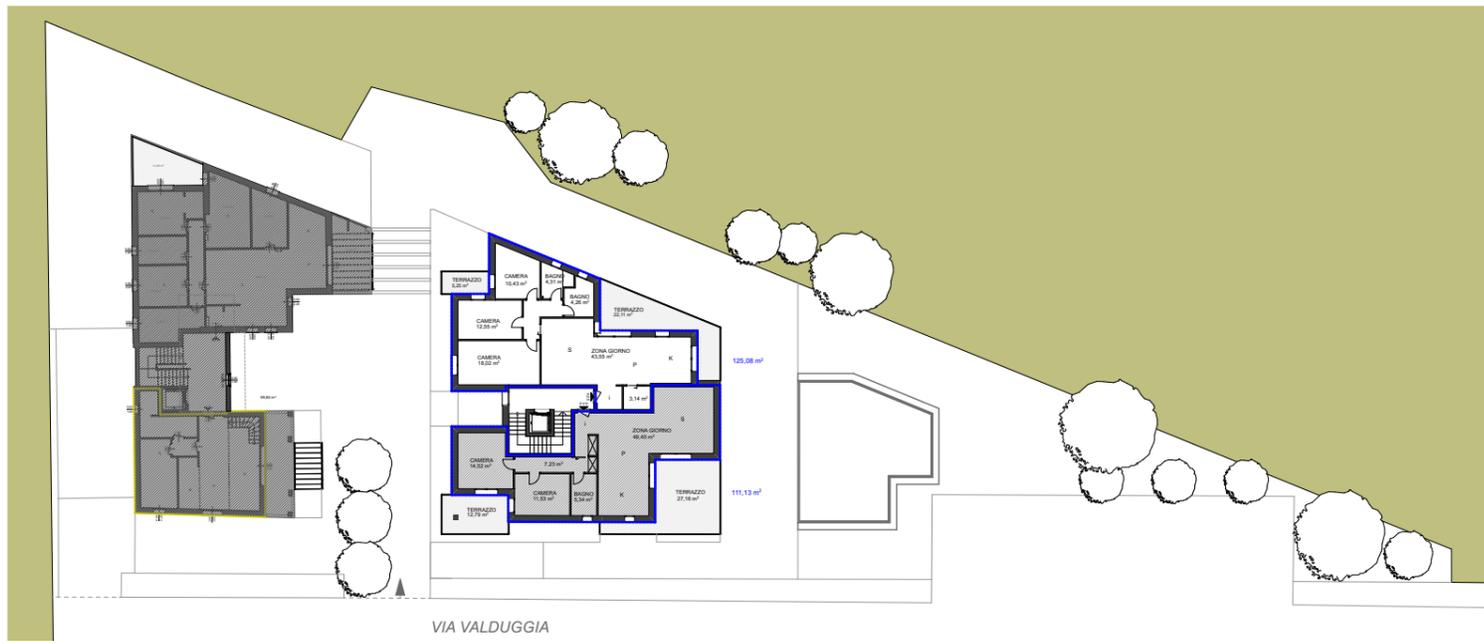

2.

PLANIMETRIA COMPLESSO IMMOBILIARE

1:200

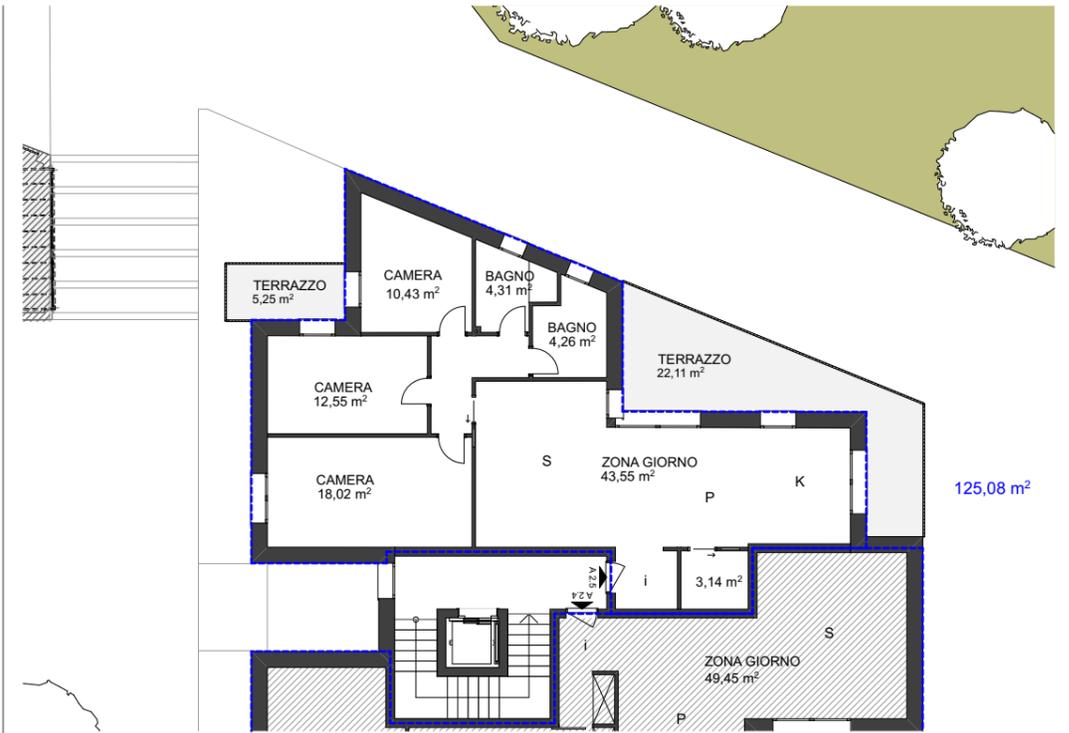

2.

PIANTA Alloggio 2.5

COMPLESSO TERRAZZEVALD
CONDOMINIO 2

piano 2°

ALLOGGIO A 2.5

Alloggio 125,08 m²

Superfici misurate sul perimetro esterno muratura

Terrazzi 27,36 m²

*n.b.: le superfici nette dei vani
sono riportate sulla pianta*



ALLOGGIO A 2.5

CONDOMINIO 2 - Bozza Finale

TERRAZZE VALD
NUOVO COMPLESSO RESIDENZIALE
VIA VALDUGGIA NOVARA

2023 agg. 15 gennaio 2025

IMPRESA DI COSTRUZIONI
TALPO GEOM. MASSIMO

ARCH. ROBERTA FILIPPI & PARTNERS
ARCHITETTURA INFORMATICA
LABORATORIO D'IDEE
VIA MADONNA 17/A CAMERI (NO)



Il progetto e gli elaborati grafici sono protetti dal diritto d'autore nonché dal diritto di proprietà intellettuale. Sarà quindi assolutamente vietato copiare, appropriarsi, ridistribuire o riprodurre perché frutto del lavoro e dell'intelletto dell'autore stesso. TUTTI I DIRITTI SONO RISERVATI A NORMA DI LEGGE