

Agenzia del Territorio
CATASTO FABBRICATI
Ufficio Provinciale di
Roma


Dichiarazione protocollo n. RM0178742del 10/02/2009	
Planimetria di u.i.u. in Comune di Valmontone	
Colle Acqua Di Maggio	civ. 30/C
Identificativi Catastali:	Compilata da:
Sezione:	Ruggeri Loreto
Foglio: 3	Iscritto all'albo:
Particella: 365	Geometri
Subalterno: 503	Prov. Roma
	N. 3182

Scheda n. 1 Scala 1:200

PIANO SECONDO H. da 2.50 a 3.35

ABITAZIONE

distacco su via colle Acqua Maggio

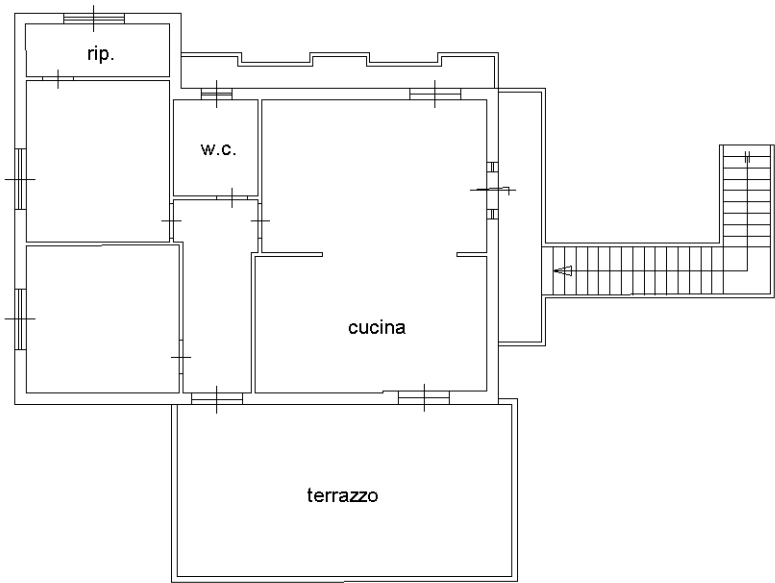

Catasto dei Fabbricati - Situazione al 09/03/2016 - Comune di VALMONTONE (L639) - < Foglio: 3 - Particella: 365 - Subalterno: 503 >
COLLE ACQUA MAGGIO n. 30/C piano: 2;

Ultima planimetria in atti