

**Agenzia del Territorio
CATASTO FABBRICATI
Ufficio Provinciale di
Roma**

Dichiarazione protocollo n. RM0178742 del 10/02/2009

Planimetria di u.i.u. in Comune di Valmontone

Colle Acqua Di Maggio

civ. 30/B

Identificativi Catastali:

Sezione:

Foglio: 3

Particella: 365

Subalterno: 502

Compilata da:
Ruggeri Loreto

Iscritto all'albo:
Geometri

Prov. Roma

N. 3182


Scheda n. 1

Scala 1:200


PIANO PRIMO H. 2.90

ABITAZIONE

distacco su via colle Acqua Maggio

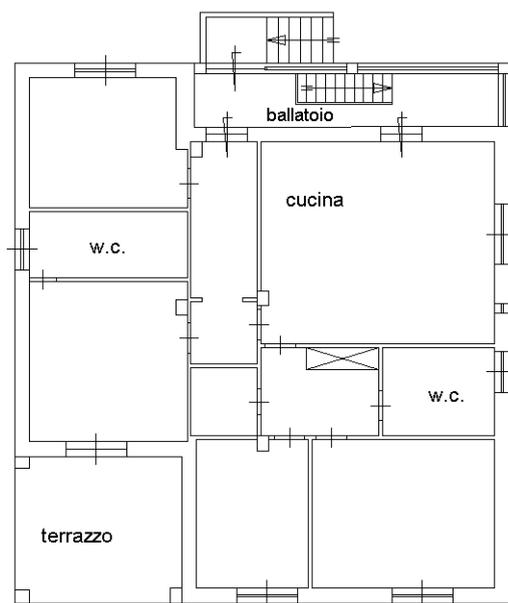

N.

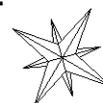

Catasto dei Fabbricati - Situazione al 09/03/2016 - Comune di VALMONTONE (L639) - Foglio: 3 - Particella: 365 - Subalterno: 502 >

COLLE ACQUA MAGGIO n. 30/B piano: 1;

10 metri

Ultima planimetria in atti