

MODULANO
F. rig. rend. 488




MINISTERO DELLE FINANZE
DIREZIONE GENERALE DEL CATASTO E DEI SS.TT.EE.
CATASTO EDILIZIO URBANO (RDL 13-4-1939, n. 652)

MOD. AM (CEU)
LIRE
700

Pianimetria di u.i.u. in Comune di BESENZONE via ROSCARELLA civ.

Ultima planimetria in atti
Data presentazione: 21/09/2001 - Data: 15/01/2020 - n. T28630 - Richiedente: SCHNRC66E69B6431
Totale schede: 1 - Formato di acquisizione: A3(297x420) - Formato stampa richiesto: A4(210x297)

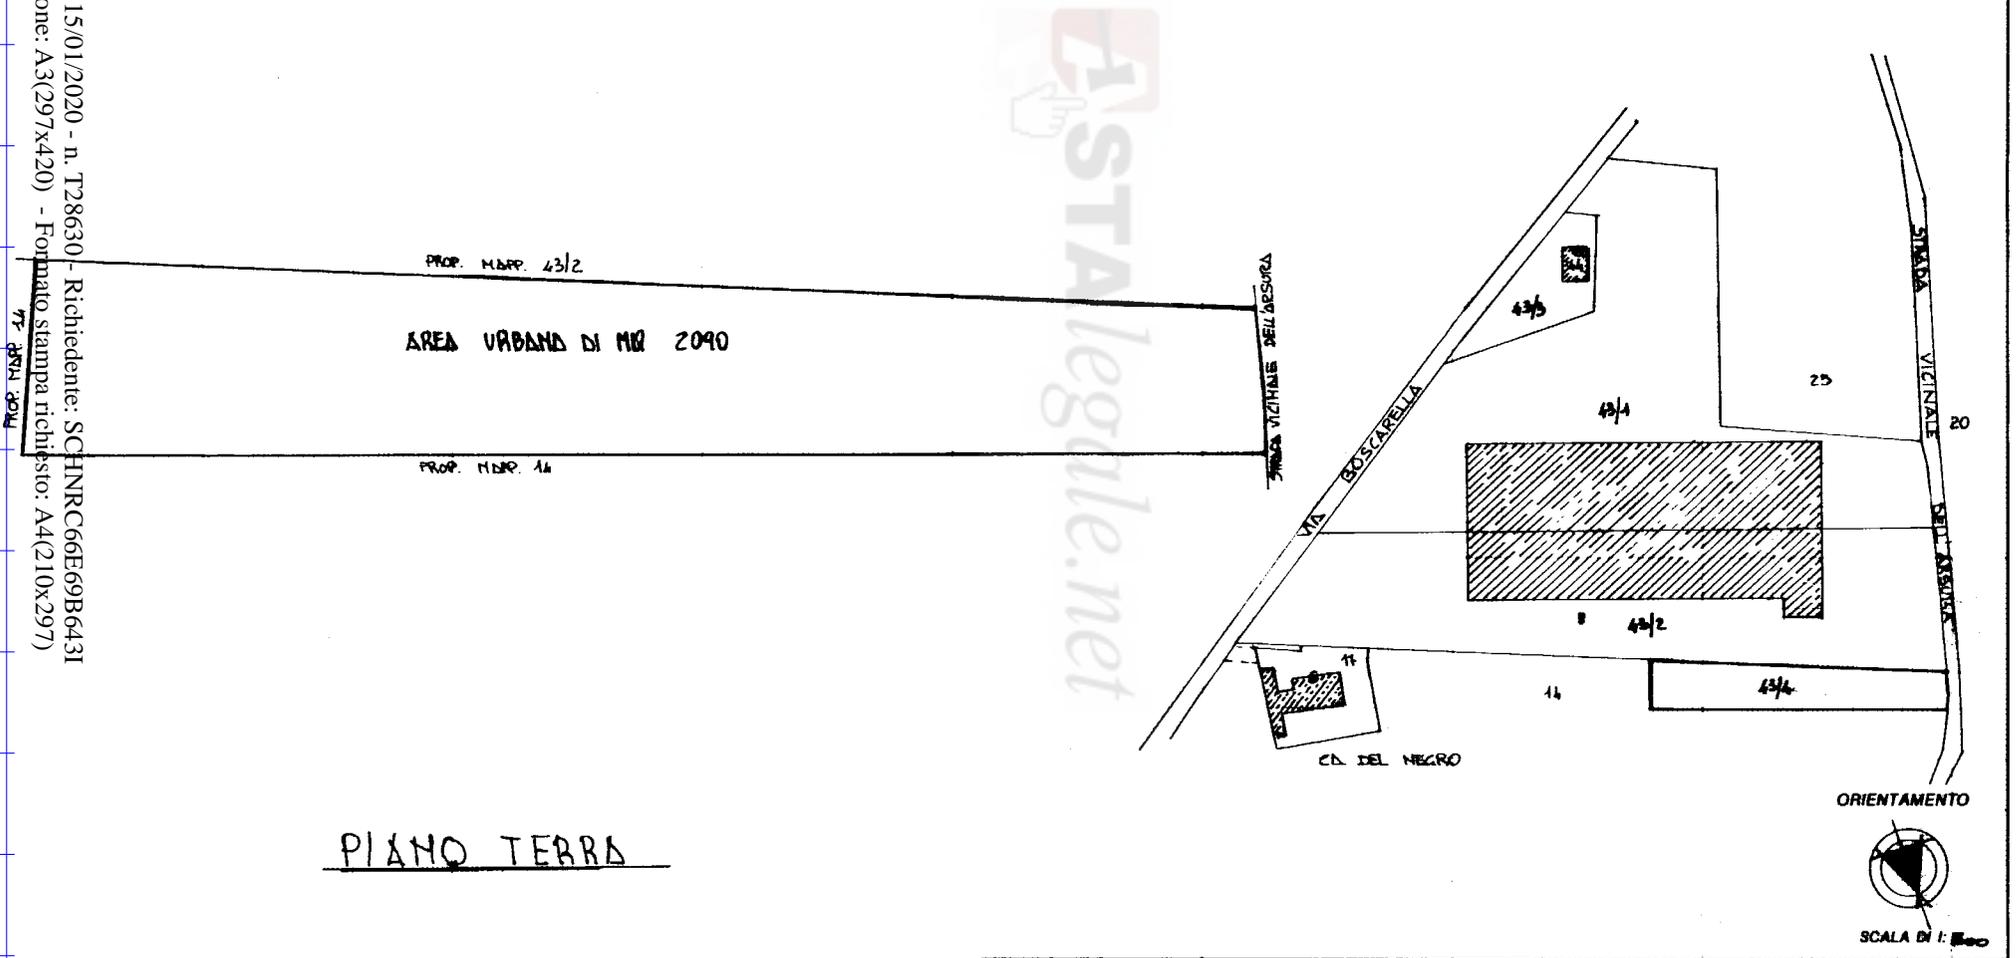

PIANO TERRA

Dichiarazione di N.C. <input type="checkbox"/>	Compilata dal <u>GEOMETRA</u>
Denuncia di variazione <input checked="" type="checkbox"/>	(Titolo, cognome e nome) <u>RAMPINI RENATO</u>
Identificativi catastali F. <u>43</u> sub. <u>4</u>	Iscritto all'albo dei <u>GEOMETRA</u>
	della provincia di <u>PINENZA</u> n. <u>612</u>
	Particella: <u>43 - Subalterno: 3</u>

RISERVATO ALL'UFFICIO

MODULARIO
F. rig. rend. 408




MINISTERO DELLE FINANZE
DIREZIONE GENERALE DEL CATASTO E DEI SS.TT.EE.
CATASTO EDILIZIO URBANO (RDL 13-4-1939, n. 652)

MOD. AM (CEU)
LIRE
700

Planimetria di u.i.u. in Comune di BESENZONE via BOSCARELLA CIV.....

Ultima planimetria di MAPPA DI MAPPA BESENZONE n° 15
Data presentazione: 21/09/2001 - Data: 14/01/2020 - n. T152264 - Richiedente: SCHNRC66E69B6431
Totale schede: 1 - Formato di acquisizione: A3(297x420) - Formato stampa richiesto: A4(210x297)

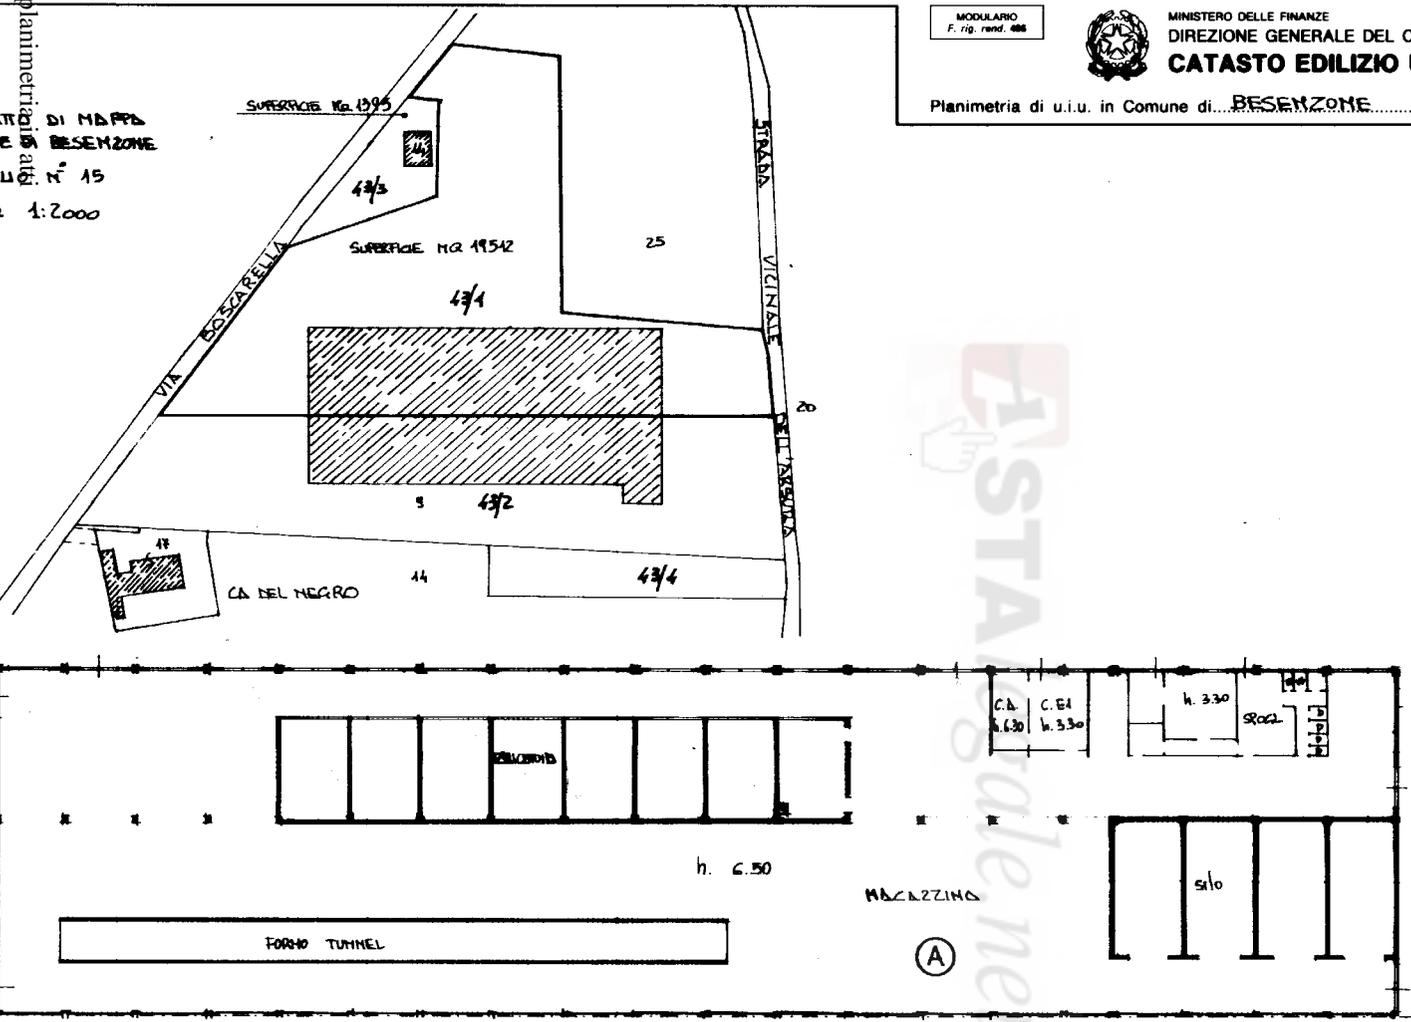

PIANO TERRA



Dichiarazione di N.C. <input type="checkbox"/>	Compiuta dal <u>GEOMETRA</u>	RISERVATO ALL'UFFICIO
Denuncia di variazione <input checked="" type="checkbox"/>	(Titolo, cognome e nome) <u>RAMPINI RENATO</u>	
Identificativi catastali F. <u>15</u>	Iscritto all'albo de i <u>GEOMETRI</u>	
sub. <u>A</u>	della provincia di <u>CREMONA</u> n. <u>672</u>	
	data: <u>13</u> firma	

MODULARIO
F. rig. n. 405



MINISTERO DELLE FINANZE
DIREZIONE GENERALE DEL CATASTO E DEI SS.TT.EE.
CATASTO EDILIZIO URBANO (RDL 13-4-1939, n. 652)


MOD. AN (CEU)
LIRE
700

Planimetria di u.i.u. in Comune di BESENZONE via ROSCARELLA CIV.


Ultima planimetria in atti

Data presentazione: 21/09/2001 - Data: 14/01/2020 - n. T152266 - Richiedente: SCHNRC66E69B6431


Totale schede: 1 - Formato di acquisizione: A3(297x420) - Formato stampa richiesto: A4(210x297)

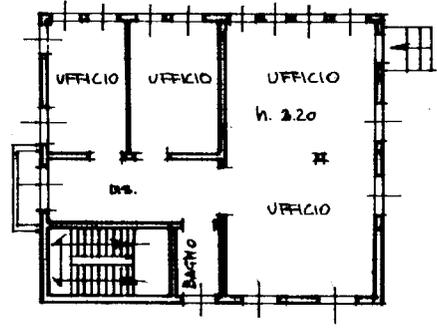

PIANO TERRA

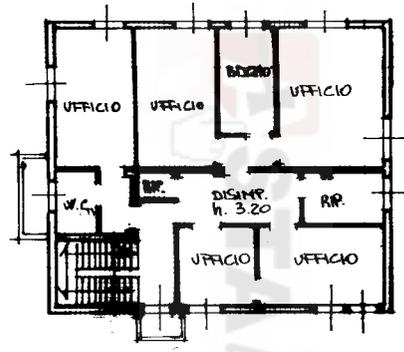


PIANO PRIMO

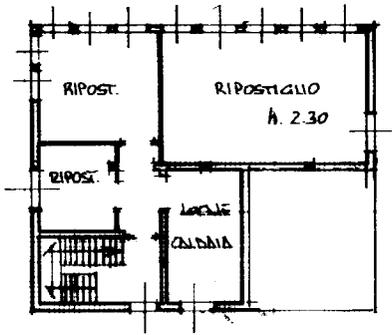

PIANO CANTINA

ESTRATTO DI MAPPA
COMUNE DI BESENZONE
FOGLIO N° 15
scala 1:2000

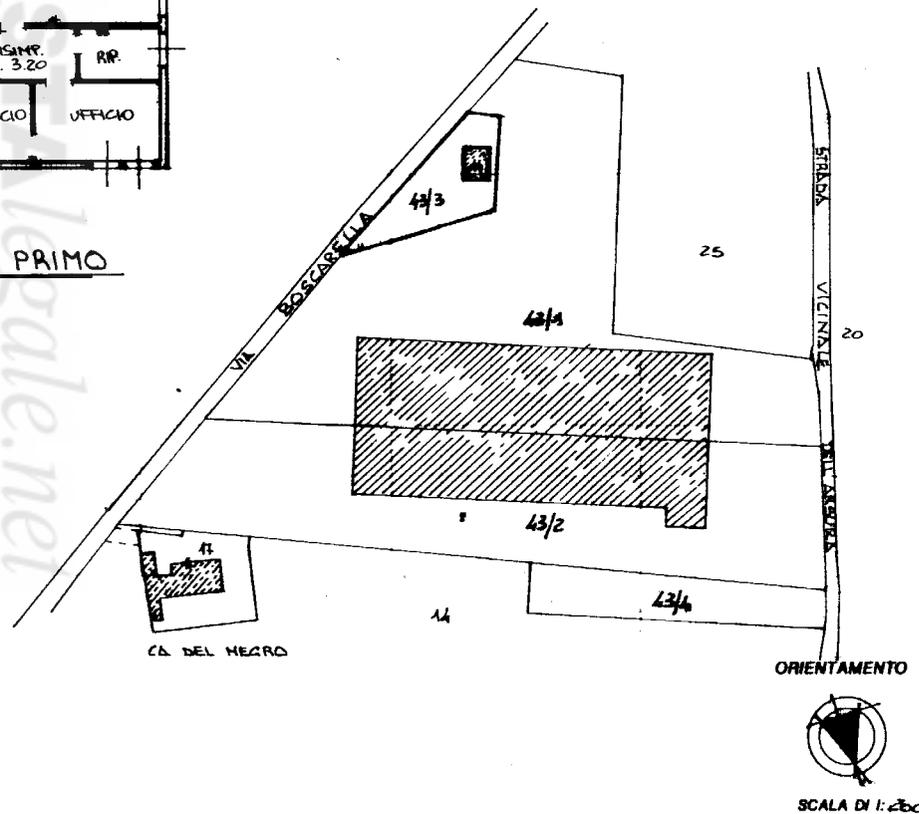

Dichiarazione di N.C. <input type="checkbox"/>	Compilata dal <u>GEOMETRA</u>
Denuncia di variazione <input checked="" type="checkbox"/>	(Titolo, cognome e nome) <u>RANFINI GENARO</u>
Identificativi catastali	Iscritto all'albo dei <u>GEOMETRI</u>
F. <u>15</u>	della provincia di <u>PIACENZA</u> n. <u>670</u>
n. <u>44</u> sub. <u>5</u>	data <u>3/11/2001</u>
<u>43</u>	Firma

RISERVATO ALL'UFFICIO

MODULARIO
F. rig. rend. 487




MINISTERO DELLE FINANZE
DIREZIONE GENERALE DEL CATASTO E DEI SS.TT.EE.
CATASTO EDILIZIO URBANO (RDL 13-4-1939, n. 652)

MOD. **BN** (CEU)

LIRE
500

Planimetria di u.i.u. in Comune di BESENZONE via BOSCARILLA civ.

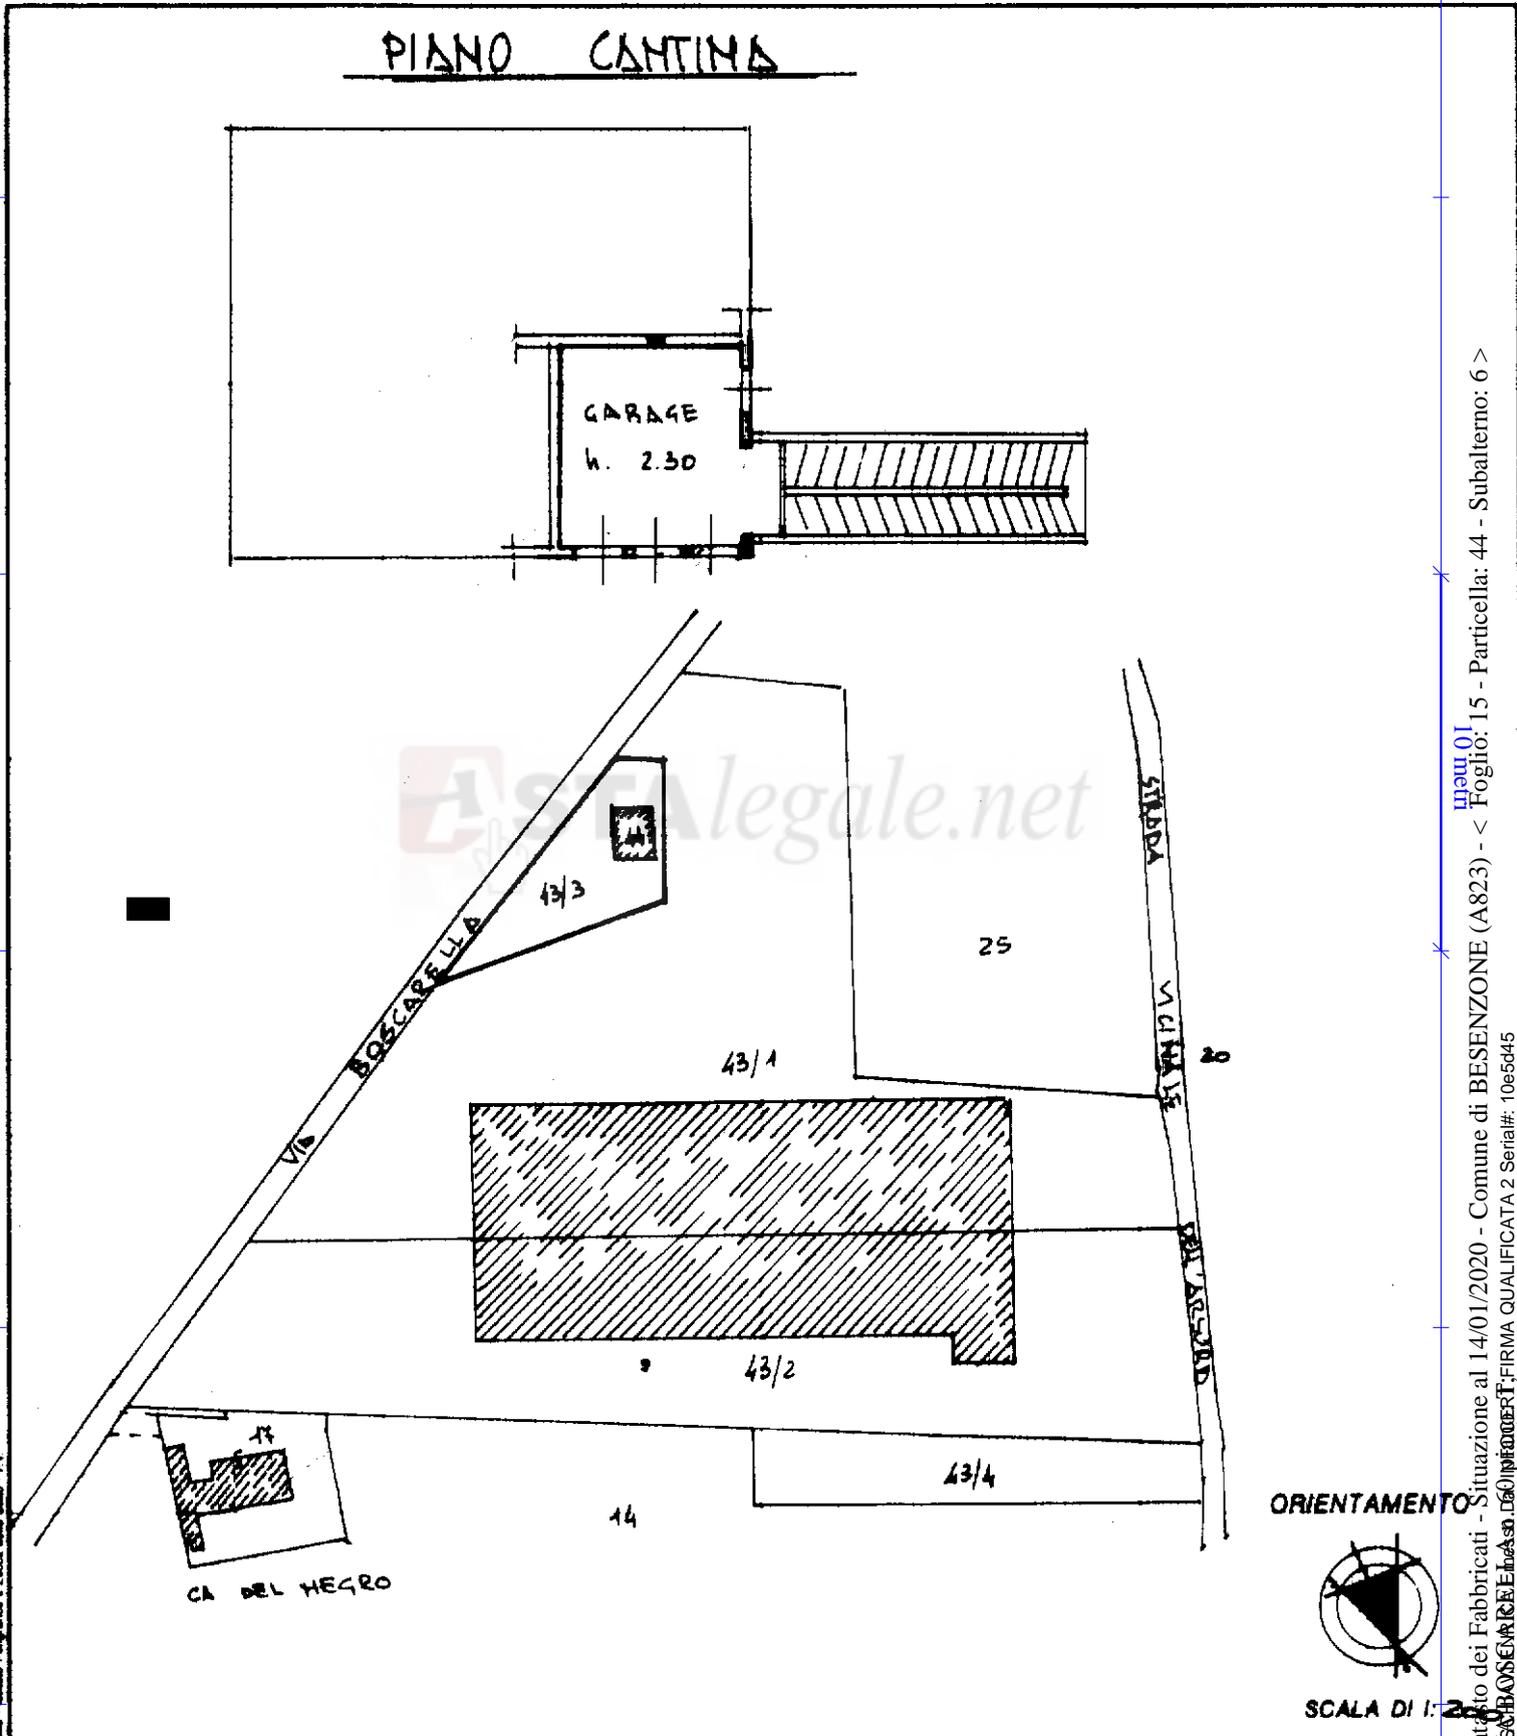

Dichiarazione di N.C.
 Denuncia di variazione
 F. 15 sub. 6
 n. 44

Compilata dal GEOMETRA
 (Titolo, cognome e nome)
RAMPINI RENATO
 GEOMETRA
 della provincia di PICENZA n. 632

RISERVATO ALL'UFFICIO

Cat. n. 14/01/2020 - Comune di BESENZONE (A823) - < Foglio: 15 - Particella: 44 - Subalterno: 6 >
 Firmato da BOSCARILLA RENATO (Firma Qualificata 2) Serial#: 10e5d45