

**Agenzia del Territorio
CATASTO FABBRICATI
Ufficio Provinciale di
Varese**

Dichiarazione protocollo n. VA0276471 del 12/05/2011

Planimetria di u.i.u. in Comune di Solbiate Olona

Via Milano

civ. 9

Identificativi Catastali:

Sezione:

Foglio: 4


Particella: 2382

Subalterno: 12


Isritto all'albo:
Geometri

Scheda n. 1


Scala 1:200

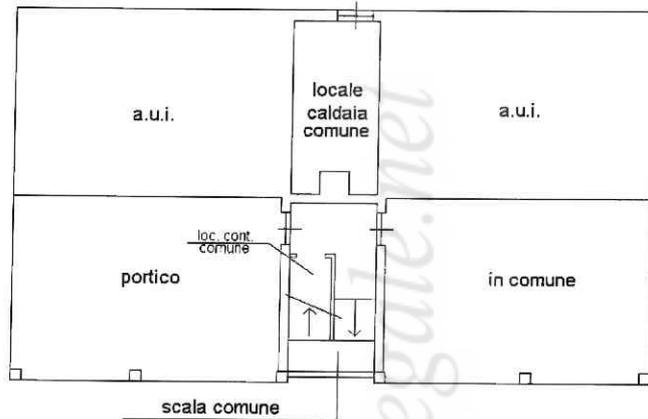

PIANO TERRA

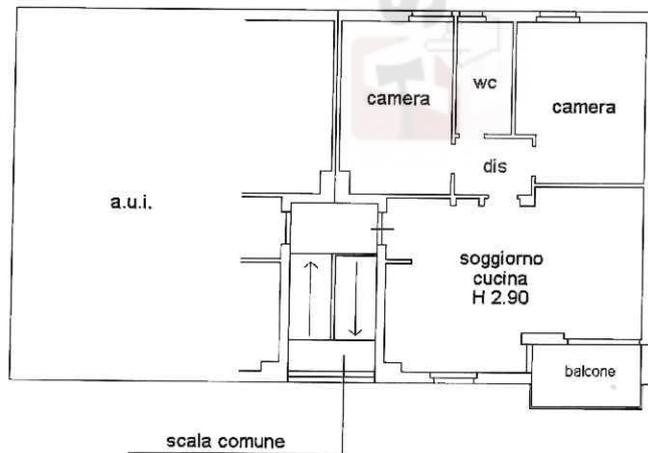

PIANO TERZO

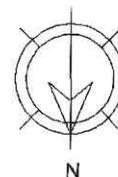

Catasto dei Fabbricati - Situazione al 17/04/2024 - Comune di SOLBIATE OLONA (I794) - < Foglio 6 - Particella 2382 - Subalterno 12 >
VIA MILANO n. 9 Piano 3

Ultima planimetria in atti

Data: 17/04/2024 - n. T91190 - Richiedente: [REDACTED]

totale schede: 1 - Formato di acquisizione: A4(210x297) - Formato stampa richiesto: A4(210x297)


MINISTERO DELLE FINANZE
DIREZIONE GENERALE DEL CATASTO E DEI SERVIZI TECNICI ERARIALI
NUOVO CATASTO EDILIZIO URBANO

Lire
20

Planimetria dell'immobile situato nel Comune di SOLBIATE OLONA Via IV NOVEMBRE

Data [REDACTED]
Allegata alla dichiarazione presentata all'Ufficio Tecnico Erariale di VARESE

Scheda 0 n° 0596136

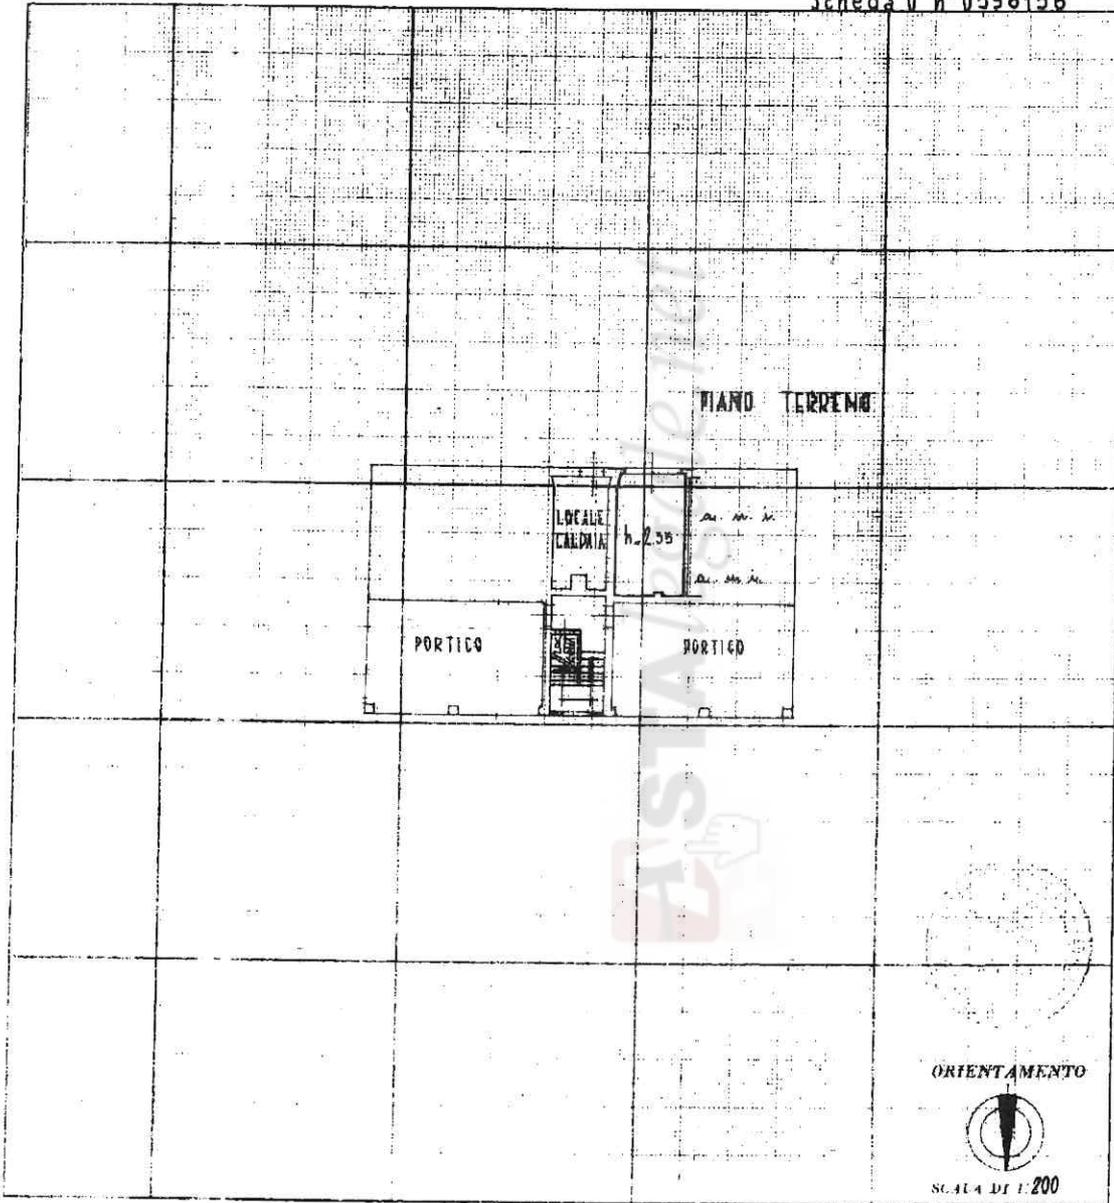

CANTINO RISERVATO PER LE ASSOCIAZIONI DI FABBRICATI	
PROV. [REDACTED]	[REDACTED]
[REDACTED]	[REDACTED]

Comprova [REDACTED]
 Iscritta al [REDACTED]
 della Provincia di VARESE
 Data [REDACTED]
 Firma [REDACTED]

Catasto dei Fabbricati - Situazione al 17/04/2024 - Comune di SOLBIATE OLONA(1794) - < Foglio 6 - Particella 2382 - Subalfermo 4 >
 lineau 01
 ASTALEGALIA
 ASTALEGALIA

Ultima planimetria in atti