

Agenzia del Territorio
CATASTO FABBRICATI
Ufficio Provinciale di
Roma

Dichiarazione protocollo n. RM0968226 del 07/09/2011

Planimetria di u.i.u. in Comune di Roma

Via Proust

civ. 37

Identificativi Catastali:

Sezione:

Foglio: 866

Particella: 518

Subalterno: 58

Compilata da:

Di Nardi Maria Teresa

Iscritto all'albo:
Architetti


Prov. Roma

N. 14433


Scheda n. 1

Scala 1:200



Abitazione
Piano Secondo
Int.5
h=2.70m

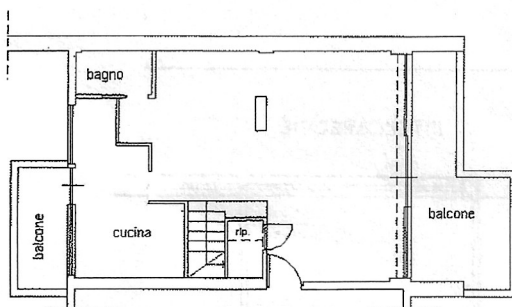

Abitazione
Piano Terzo
Int.5
h=2.70m

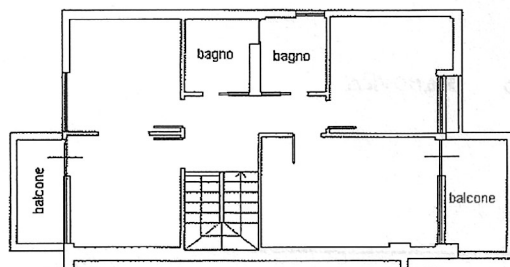

Cantina
Piano S1
Int.5
h=2.50m

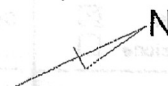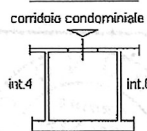

Ultima Planimetria2 in atti




CATASTO EDILIZIO URBANO (RDL 13-4-1939, n. 652)


LIRE
250

animetria di u.l.u. in Comune di ROMA via Loc. ACQUA ACETOSA civ.

EDIFICIO 3. PIANO SEMINTERATO
GARAGE n° 43

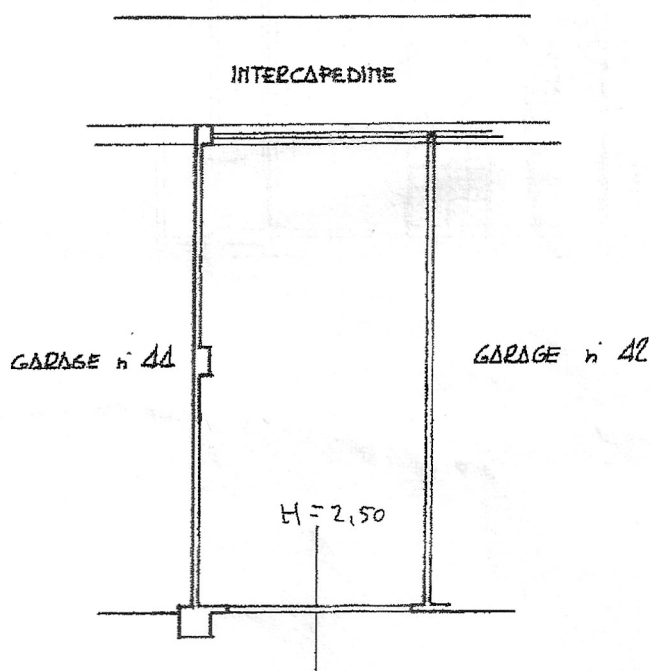

ORIENTAMENTO

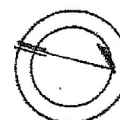

SCALA DI 1:100

Chiarazione di N.C. ☒
nuncia di variazione ☐

Compilata dal ING. CONTI BRUNO
(Titolo, cognome e nome)

Iscritto all'albo degli INGEGNERI
della provincia di ROMA n. 2737



RISERVATO ALL'UFFICIO

20

Identificativi catastali