

Agenzia del Territorio  
CATASTO FABBRICATI  
Ufficio Provinciale di  
Roma

Dichiarazione protocollo n. 000238603 del 18/03/2002

Planimetria di u.i.u. in Comune di Roma

Via Fiume Delle Perle

civ. SNC

Identificativi Catastali:

Sezione:

Foglio: 863

Particella: 306

Subalterno: 505

Compilata da:

Cascioli Edmondo

Iscritto all'albo:

Geometri

Prov. Roma

N. 6614

Scheda n. 1


Scala 1:200

edificio 6

scala "B"

int. 1

H=2.90

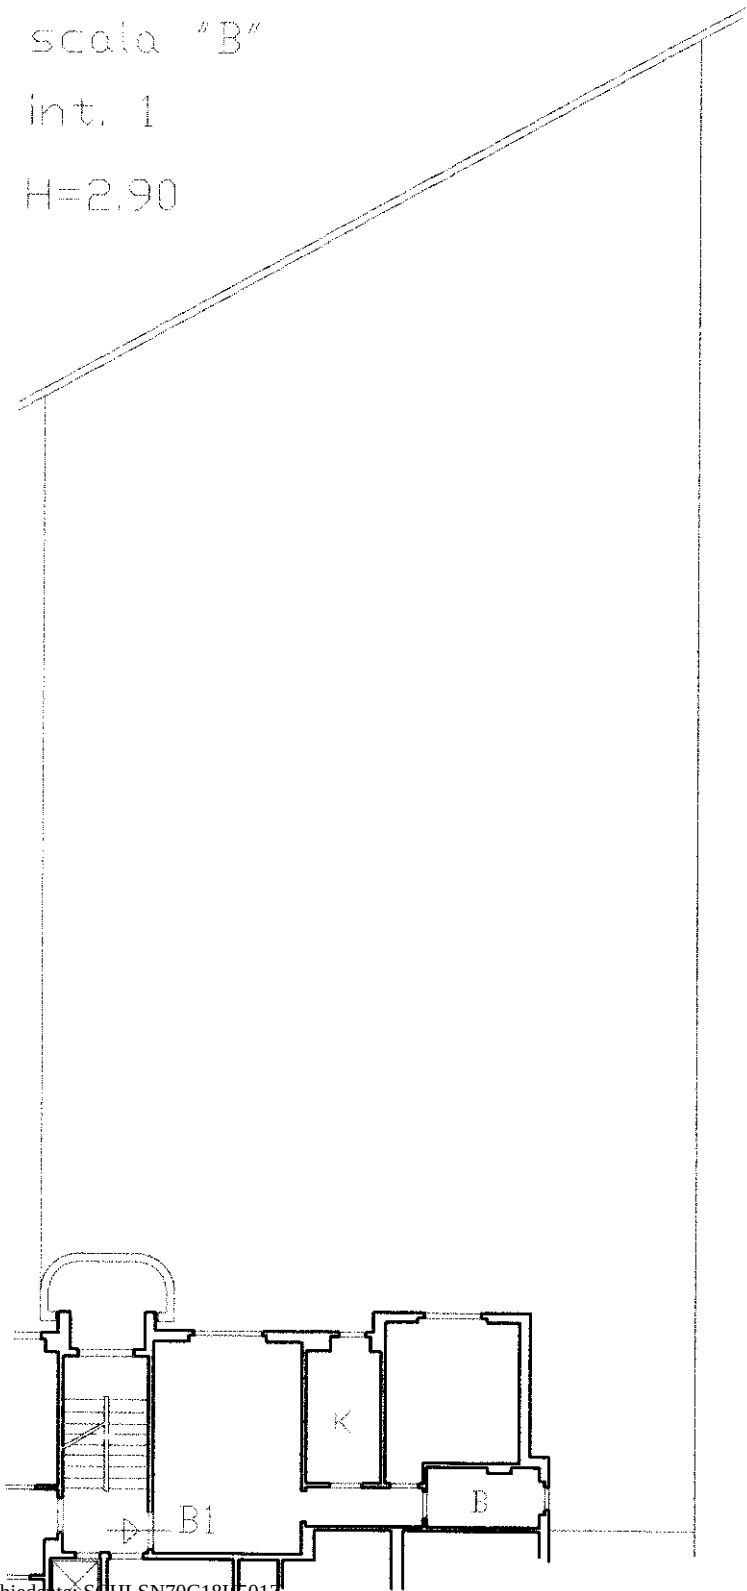

Ultima planimetria in atti