


FABBRICATO "B"

PIANTA PIANO TERRA
SC. 1:100



PIANTA PIANO PRIMO
SC. 1:100

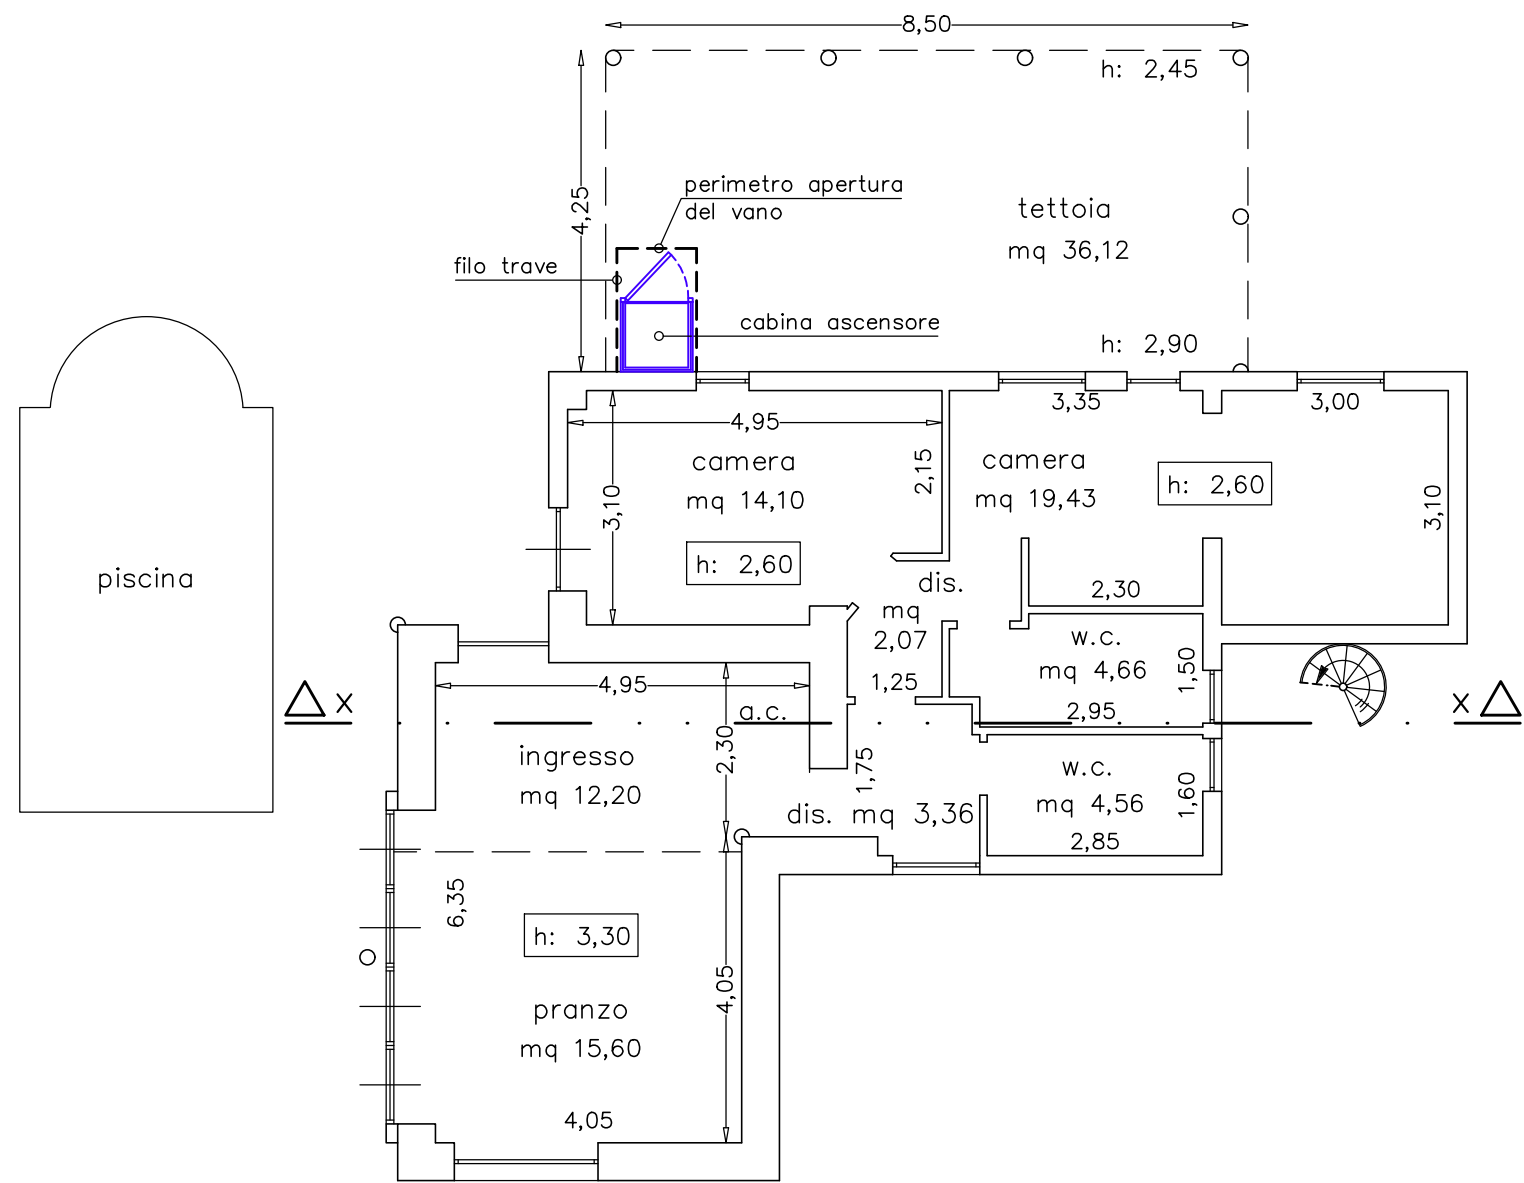