

Agenzia delle Entrate
CATASTO FABBRICATI
 Ufficio Provinciale di
 Milano

Dichiarazione protocollo n. MI0400927 del 26/11/2021

Comune di Milano

Via San Carpofo

civ. 5AN03

Identificativi Catastali:

Sezione:

Foglio: 349

Particella: 89

Subalterno: 718

Compilata da:
 Mazzara Mauro

Iscritto all'albo:
 Geometri


Prov. Milano

N. 10378

Planimetria

Foglia n. 1

Scala 1:200

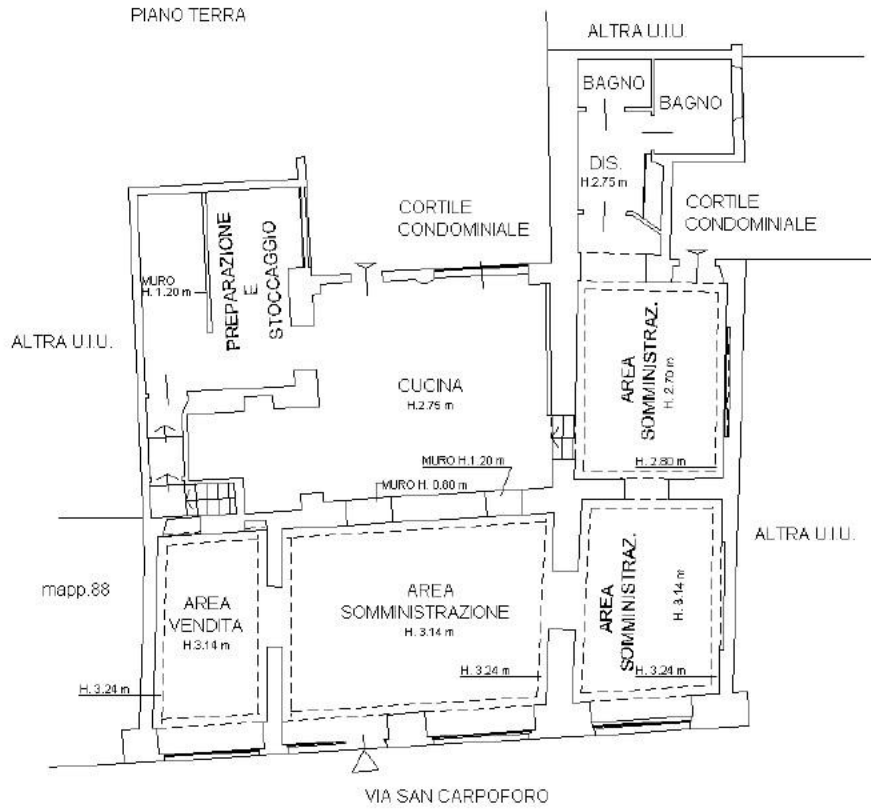

PIANO INTERRATO

