

Agenzia delle Entrate
CATASTO FABBRICATI
Ufficio Provinciale di
Milano

Dichiarazione protocollo n. MI0095878 del 11/02/2025

Comune di Milano

Via Paolo Uccello

civ. 13

Identificativi Catastali:

Sezione:

Foglio: 303

Particella: 34

Subalterno: 705

Compilata da:

Oliverio Lorenzo

Iscritto all'albo:

Ingegneri

Prov. Milano


N. 34114

Planimetria

Scheda n. 1

Scala 1:200

PIANO TERZO - H= 3,05 m

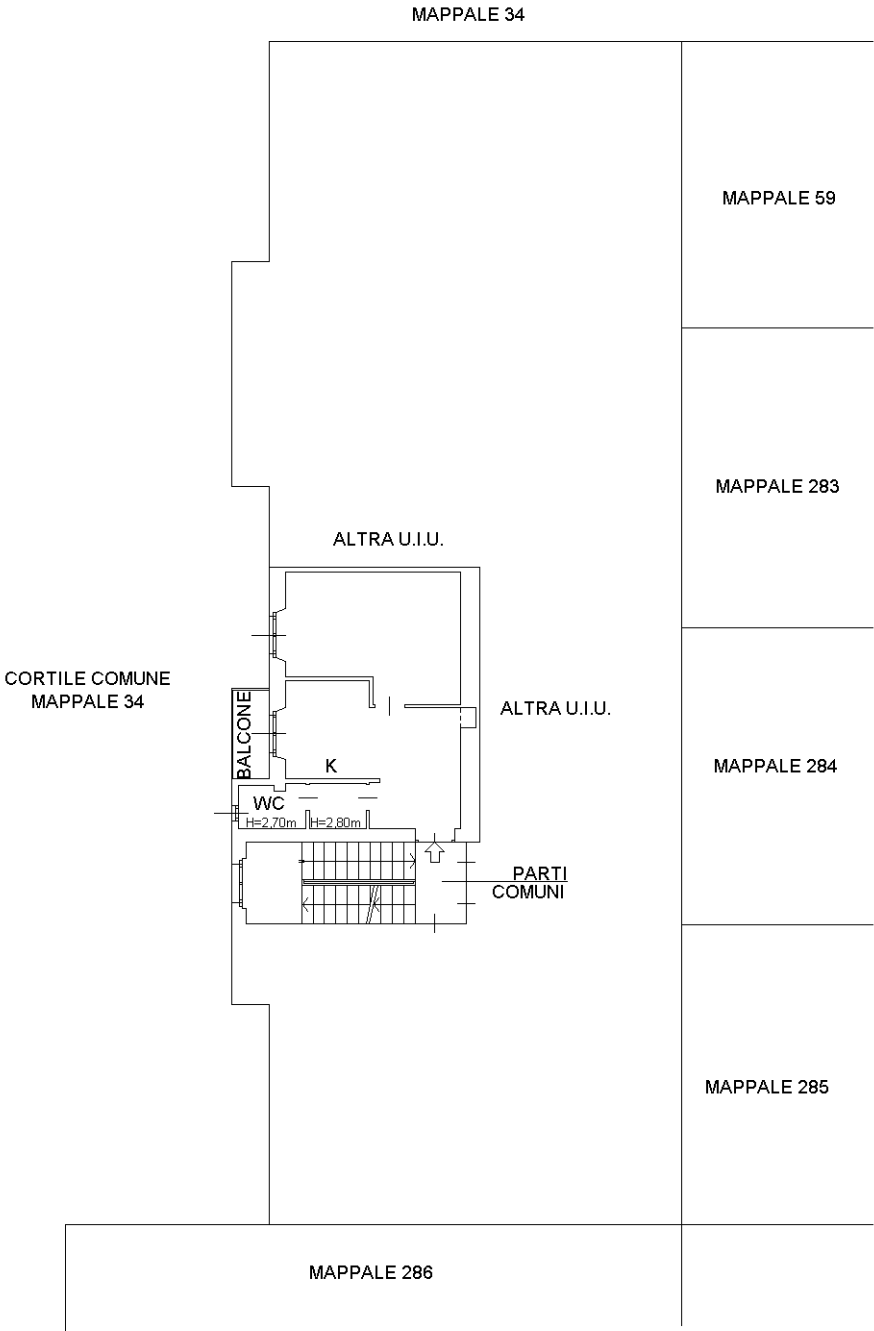

Ultima planimetria in atti