

Dichiarazione protocollo n. AN0082748 del 08/04/2014

**Agenzia delle Entrate**  
**CATASTO FABBRICATI**  
Ufficio Provinciale di  
**Ancona**

Planimetria di u.i.u. in Comune di Ancona

Via Augusto Elia

civ. 1

Identificativi Catastali:

Compilata da:

Sezione:

Foglio: 4


Particella: 652

Subalterno: 29



Scheda n. 1

Scala 1:200

## PIANO INTERRATO

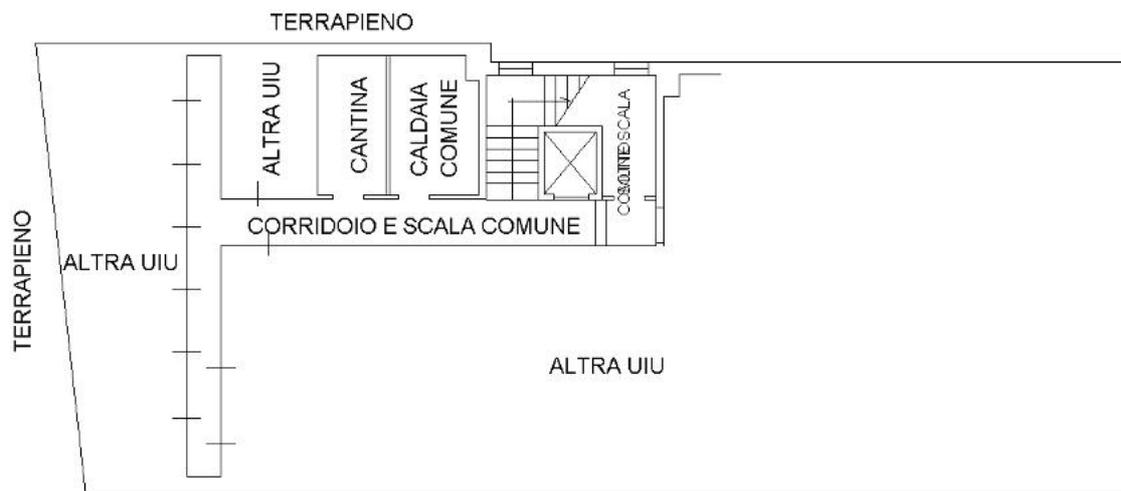

## PIANO TERRA

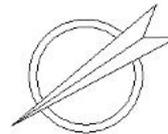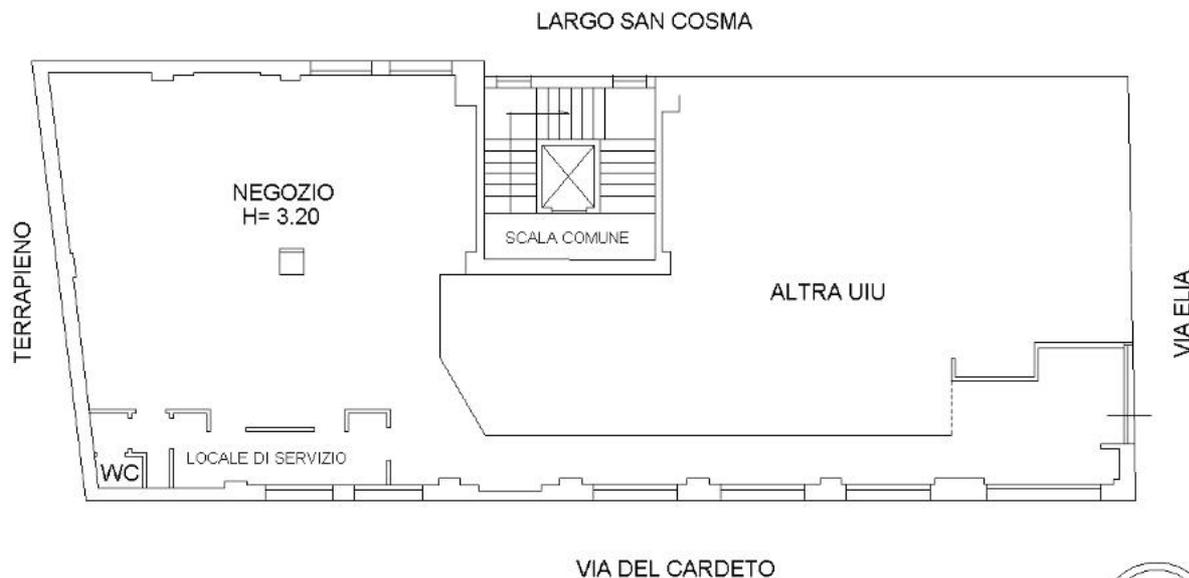

Ultima planimetria in atti

Catasto dei Fabbricati - Situazione al 26/03/2018 - Comune di ANCONA (A271) - < Foglio: 4 - Particella: 652 - Subalterno: 29 >  
VIA AUGUSTO ELIA n. 1 piano: T-S1;

**Agenzia delle Entrate**  
**CATASTO FABBRICATI**  
Ufficio Provinciale di  
**Ancona**

Dichiarazione protocollo n. AN0082748 del 08/04/2014

Planimetria di u.i.u. in Comune di Ancona

Via Augusto Elia

civ. 3


Identificativi Catastali:

Sezione:  
Foglio: 4  
Particella: 652  
Subalterno: 30



Compilata da: [REDACTED]

Scheda n. 1      Scala 1:200

### PIANO INTERRATO

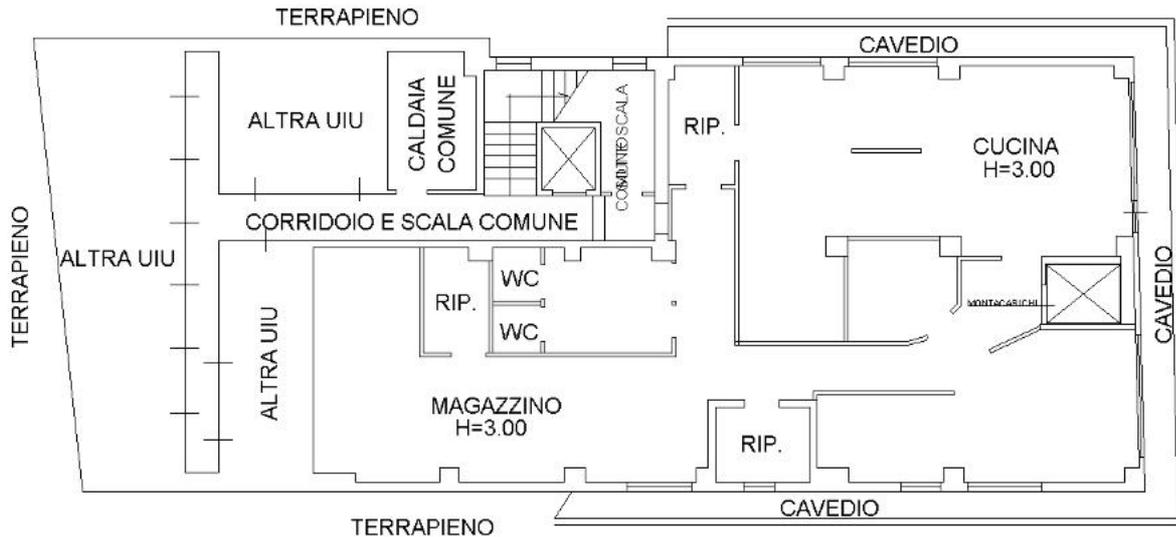

### PIANO TERRA

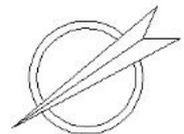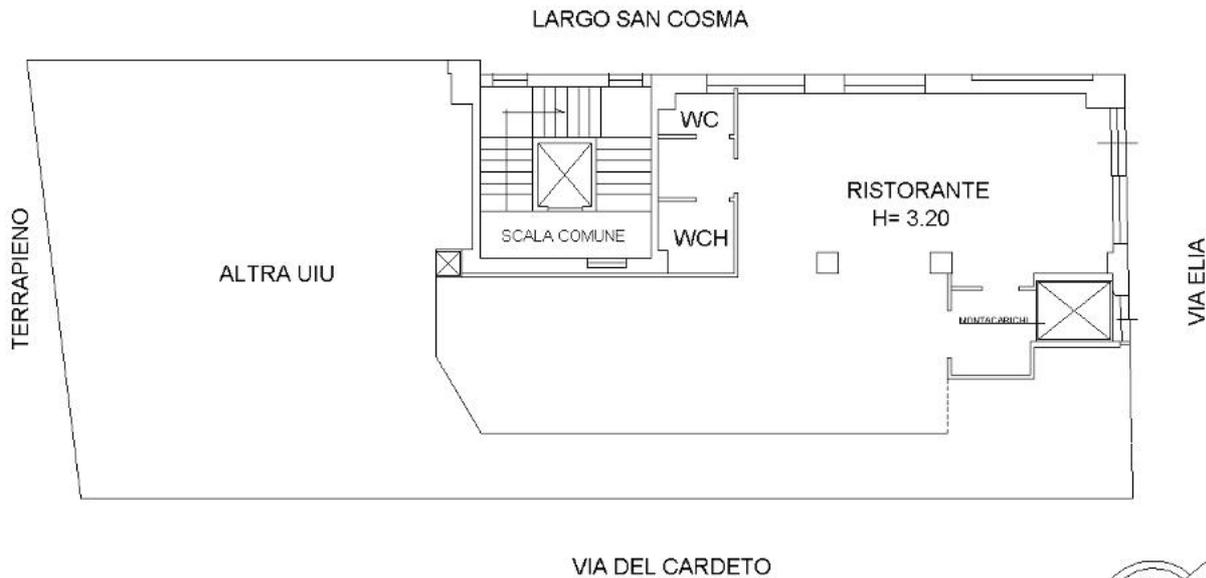

Ultima planimetria in atti