



PLANIMETRIA GENERALE
Scala 1:100
(Progetto)




PROSPETTO OVEST
SEZIONE C-C
Scala 1:100
(Progetto)

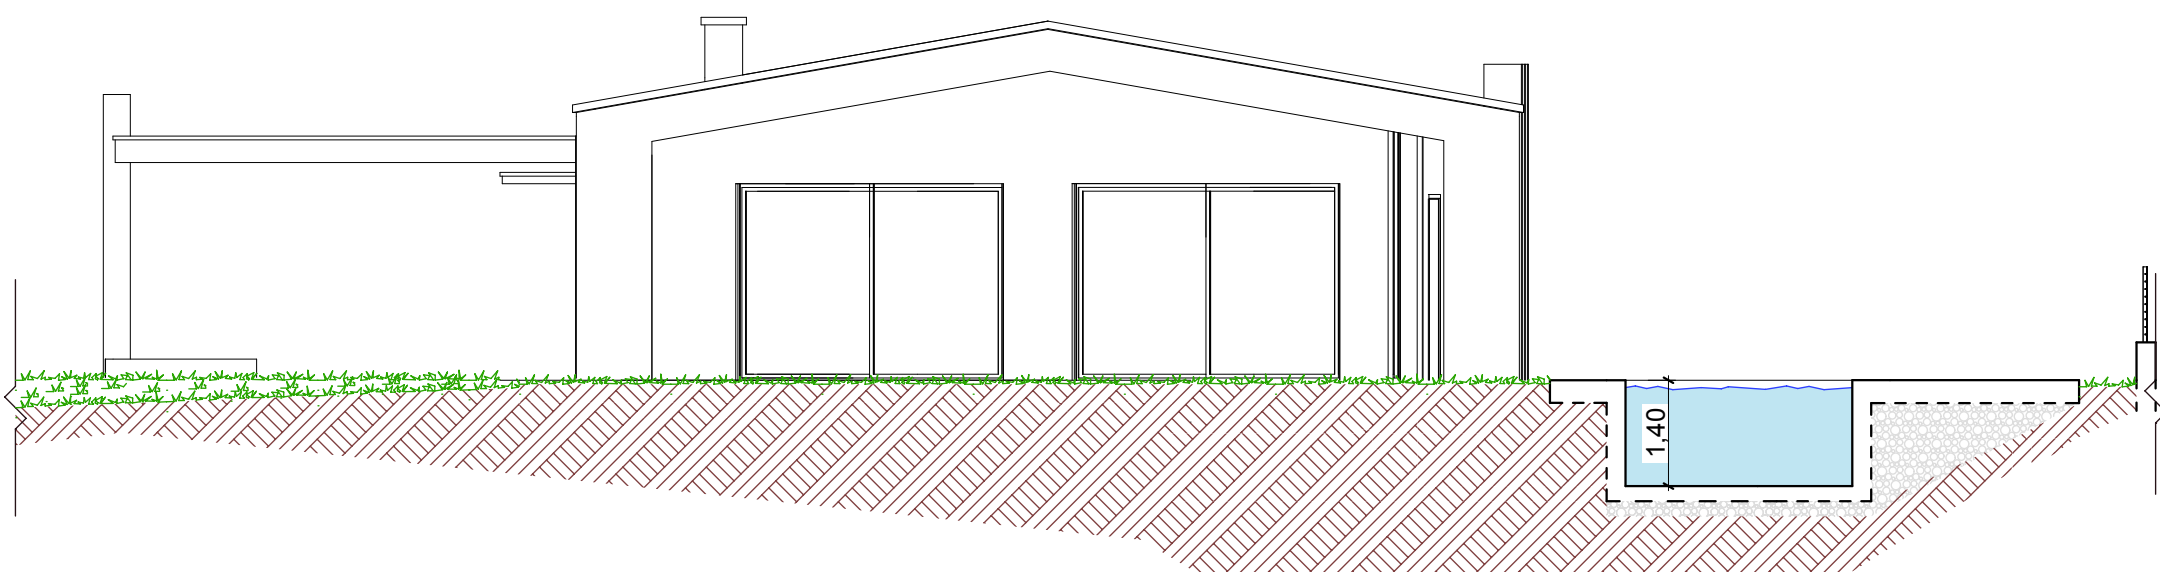


PROSPETTO SUD
Scala 1:100
(Progetto)

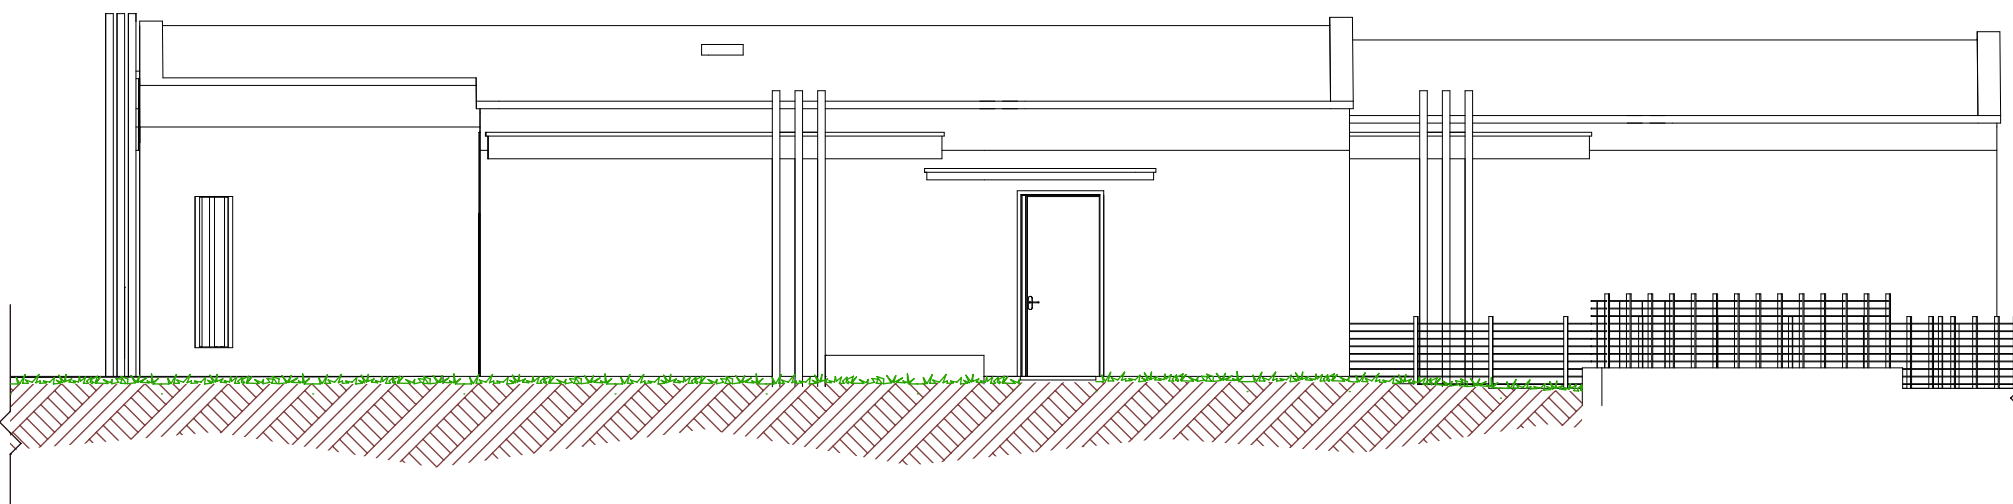


PROSPETTO NORD
Scala 1:100
(Progetto)

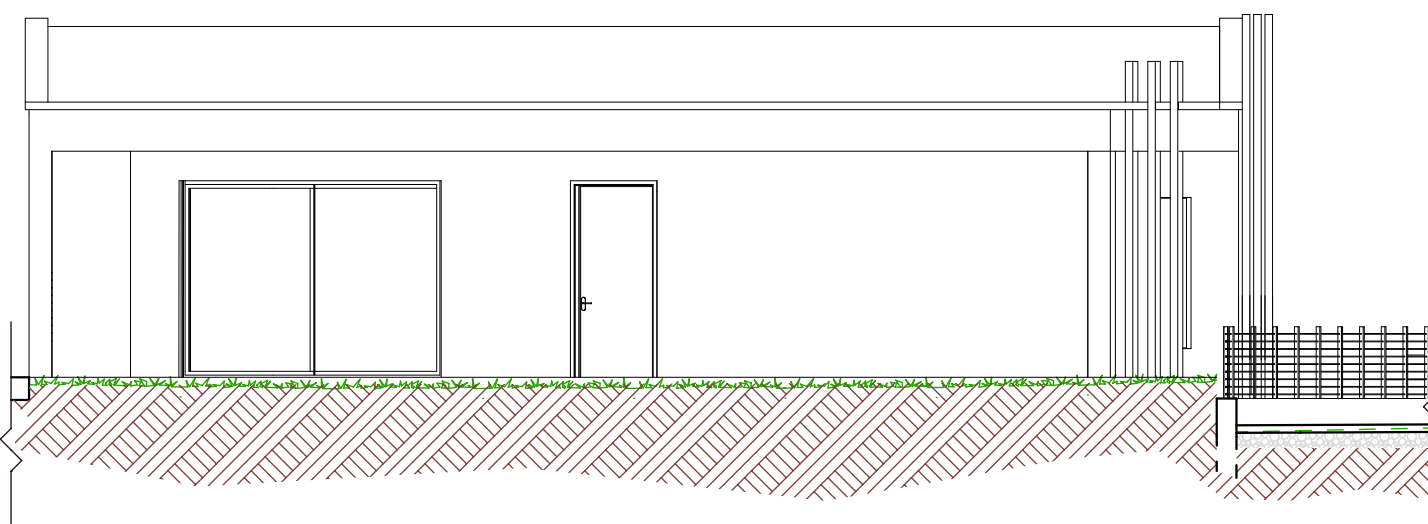


PROSPETTO EST
Scala 1:100
(Progetto)

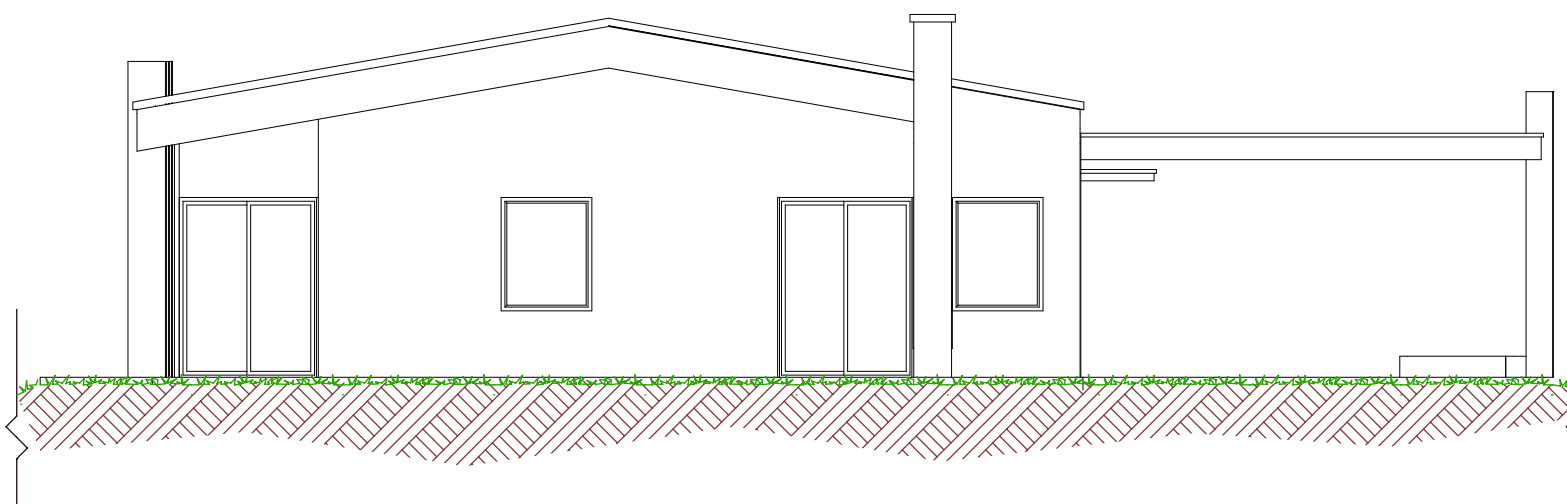

SEZIONE B-B
Scala 1:100
(Progetto)

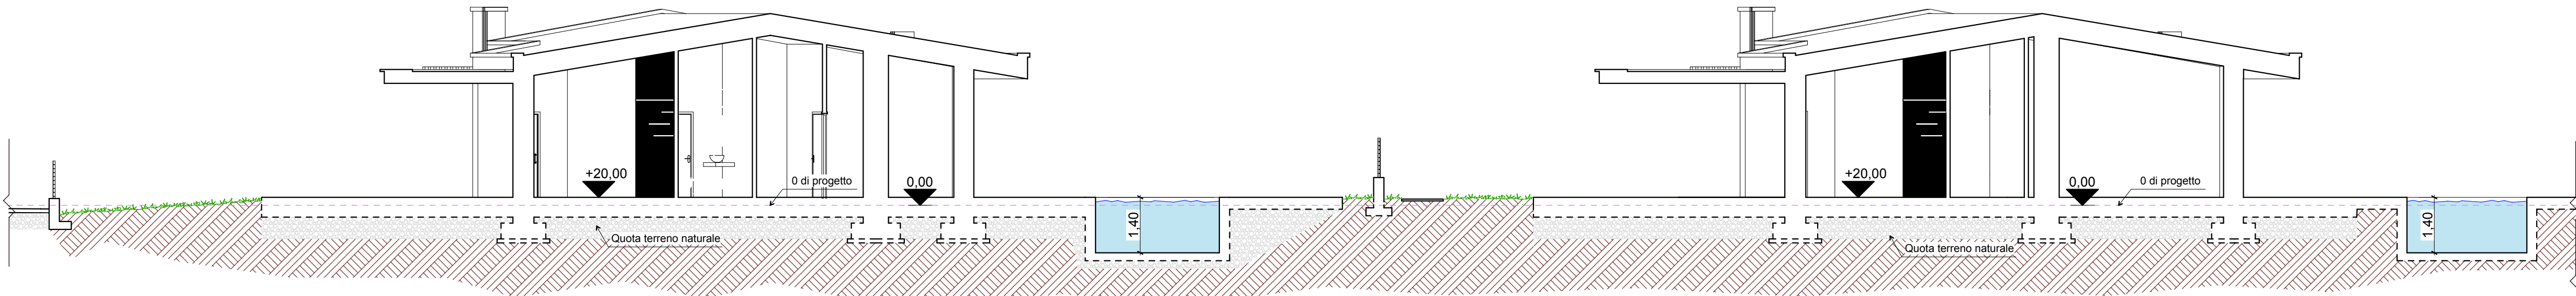

Render

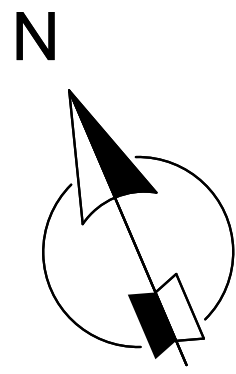

Studio d'Architettura Dott. Roberto ZENTILINI		COMUNE di PADENGHE Provincia di BRESCIA		Tavola da 1 a 4	
Committente		FINOS SRL		4	
Intervento		VARIANTE IN CORSO D'OPERA (Progetto)		Prel.	
Data		GENNAIO 2025		1018-35 PRAIS	
Scale		1:100		Prel.	
e-mail		architettura@studiozentilini.it		Prel.	
P.A.C.		studio.zentilini@pec.it		Tel.	
Tel.		0365/31926			