

Agenzia del Territorio
CATASTO FABBRICATI
Ufficio Provinciale di
Rovigo

Dichiarazione protocollo n. RO0031318 del 19/04/2005

Planimetria di u.i.u. in Comune di Rovigo

Viale Tre Martiri

civ. .

Identificativi Catastali:

Sezione: R0

Foglio: 13

Particella: 175

Subalterno: 4

Compilata da:
Cupoli Davide


Iscritto all'albo:
Geometri

Prov. Venezia


N. 2255

Scheda n. 1

Scala 1:200

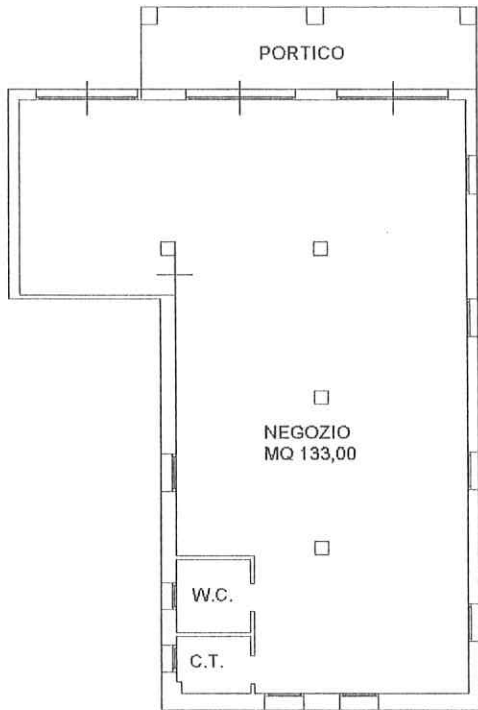

PIANO TERRA H 4.00

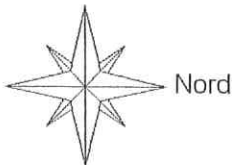

Catasto dei fabbricati - Situazione al 05/07/2013 - Comune di ROVIGO (RO200) - < Sezione URBANA: RO Foglio: 13 Particella: 175 - Subalterno 4 - VIALE TRE MARTIRI piano: T;

Ultima Planimetria in atti