

MODULARIO
F. rig. rend. 498



MINISTERO DELLE FINANZE

DIPARTIMENTO DEL TERRITORIO

CATASTO EDILIZIO URBANO (RDL 13-4-1939, n. 652)


MOD. AN (CEU)

LIRE
800


Planimetria di u.i.u. in Comune di UDINE via F. DI TOPPO civ. 32

VIA F. DI TOPPO

VIA F. DI TOPPO

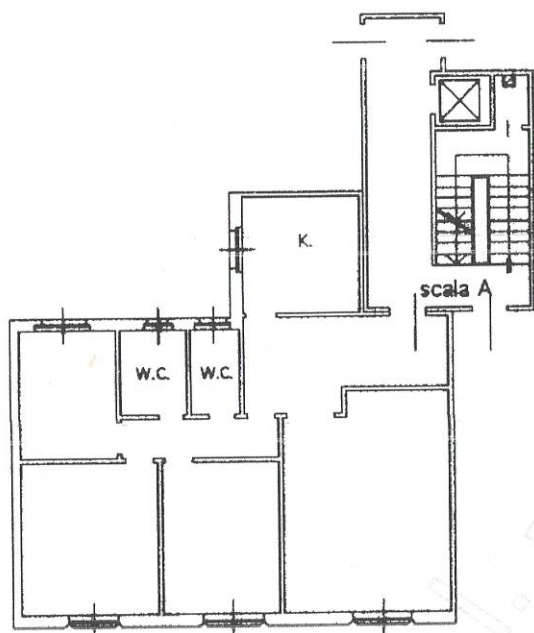

PIANO QUARTO H=2,68

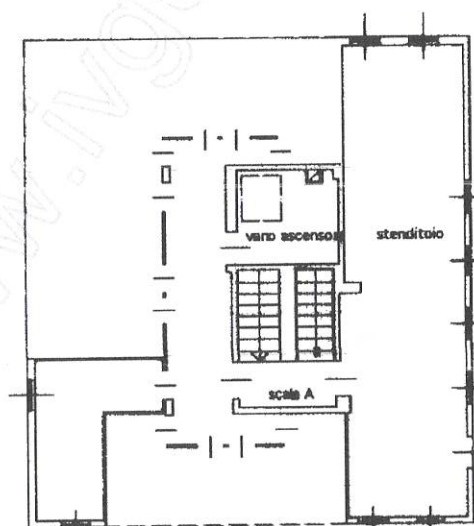

PIANO QUINTO H=3,30

VIA SAN DANIELE

VIA SAN DANIELE

ORIENTAMENTO



SCALA DI 1: 200

Dichiarazione di N.C. ☐
Ultima planimetria in atti ☒

Compilata dal PEVERE LORENZO
(Titolo, cognome e nome)

RISERVATO ALL'UFFICIO

Data presentazione: 23/06/1997 - Data: 12/05/2015 - n. T50311 - Richiedente: FRSGRG50M06L483N
Totale schede: 1 - Formato di acquisizione: A4(210x297) - Formato stampa richiesto: A4(210x297)
F. 1176 sub. 138 della provincia di Udine n. 483

data giu. 97 Firma

MODULARIO
F. - Catasto - 421MINISTERO DELLE FINANZE
DIPARTIMENTO DEL TERRITORIO

Mod. EP/1 CEU

Ufficio Tecnico Erariale di UDINE

ELABORATO PLANIMETRICO

Pag. n. 1, di 1

Ubicazione e riferimenti catastali dell'immobile

Comune UDINE

Via/piazza SAN DANIELE

n. 35

C.T. Sez. Fgl. 30 Mapp. 93


C.E.U. Sez. Fgl. 30 Mapp. 1176

ESTRATTO DI MAPPA

scala 1: 10 00


Tipo mappale n. del

CORRISPONDENZA DI MAPPA

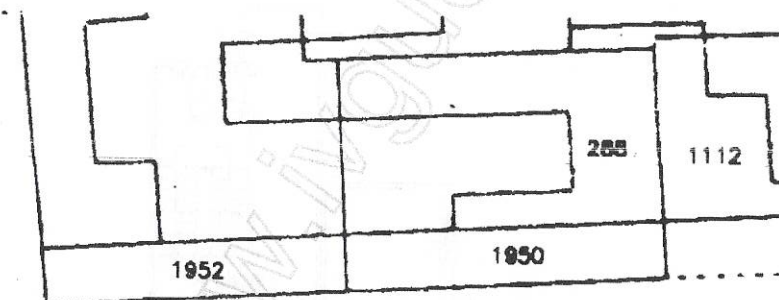


Via San Daniele

CATASTO TERRENI

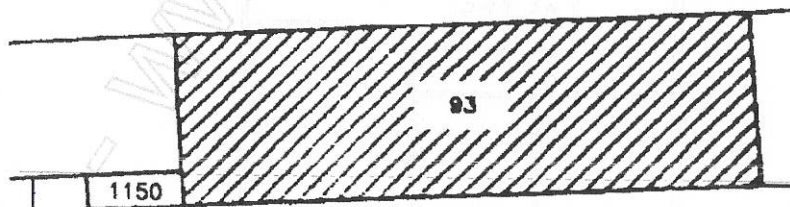


Via F. di Teppe

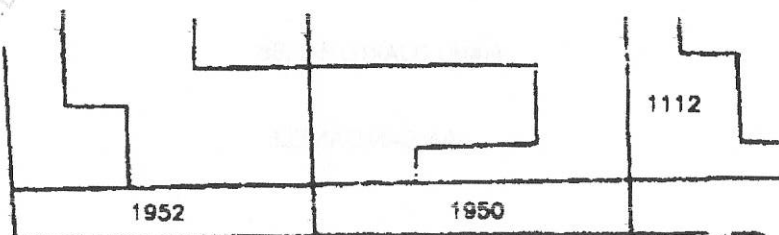

Via San Daniele

CATASTO URBANO

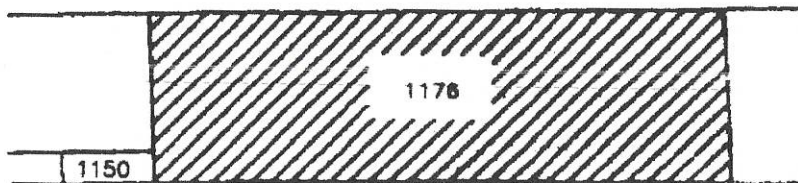

Via F. di Teppe

Riservato all'Ufficio Tecnico Erariale

L'operatore


Protocollo

Sostituisce il presente mod. EP/1 prot.

Annullato e sostituito dal mod. EP/1 prot.

Formato stampa richiesto: A4(210x297)

Fattore di scala non utilizzato

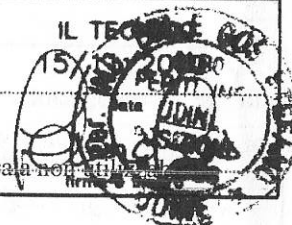

Catasto dei Fabbricati - Situazione al 12/05/2015 - Comune di UDINE (L483) - < Foglio: 30 - Particella: 1176 - Elaborato planimetrico >

Roma - Istituto Poligrafico e Zecca dello Stato - P.V.

Data presentazione: 05/02/2001 - Data: 12/05/2015 - n. T41082 - Richiedente: Telematico

Totale schede: 1 - Formato di acquisizione: A4(210x297)