

**Agenzia delle Entrate  
CATASTO FABBRICATI  
Ufficio Provinciale di  
Milano**

Dichiarazione protocollo n. M10246589 del 03/04/2025

Comune di Muggio'

Via Cinque Giornate

civ. 7

Identificativi Catastali:

Sezione:

Foglio: 13

Particella: 185

Subalterno: 709

Compilata da:

Lissandrin Fabio

Iscritto all'albo:  
Geometri


Prov. Milano

N. 9321

Planimetria

Scheda n. 1

Scala 1:200

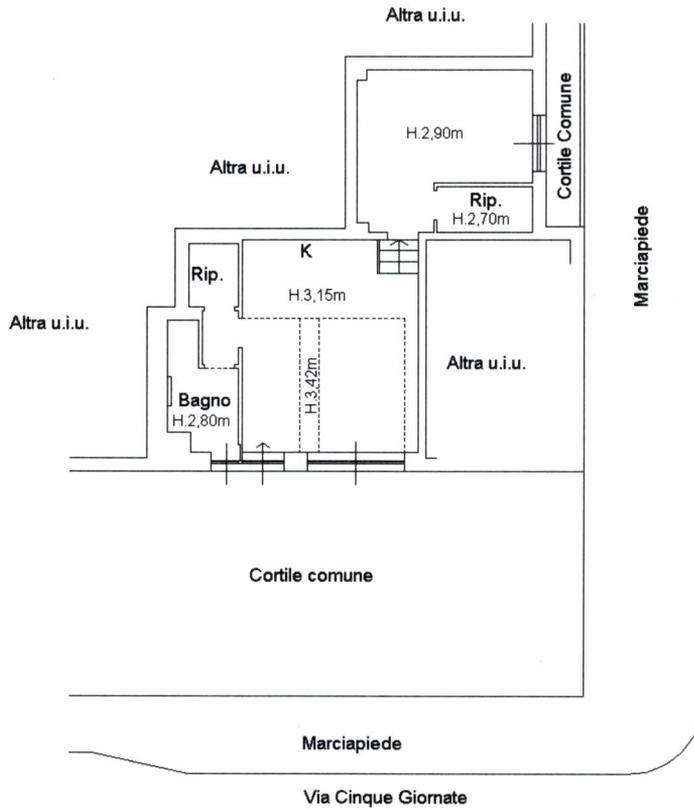

PIANO TERRA H. 3,55 mt.

Nord

