
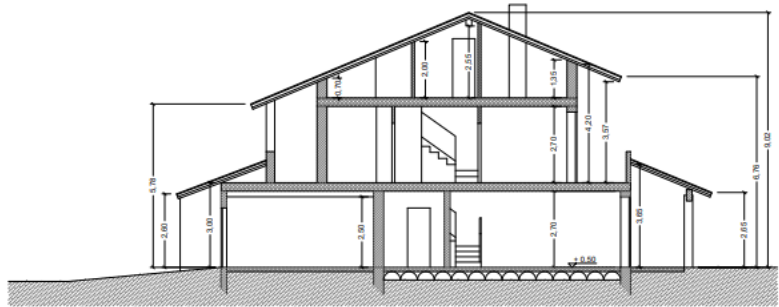
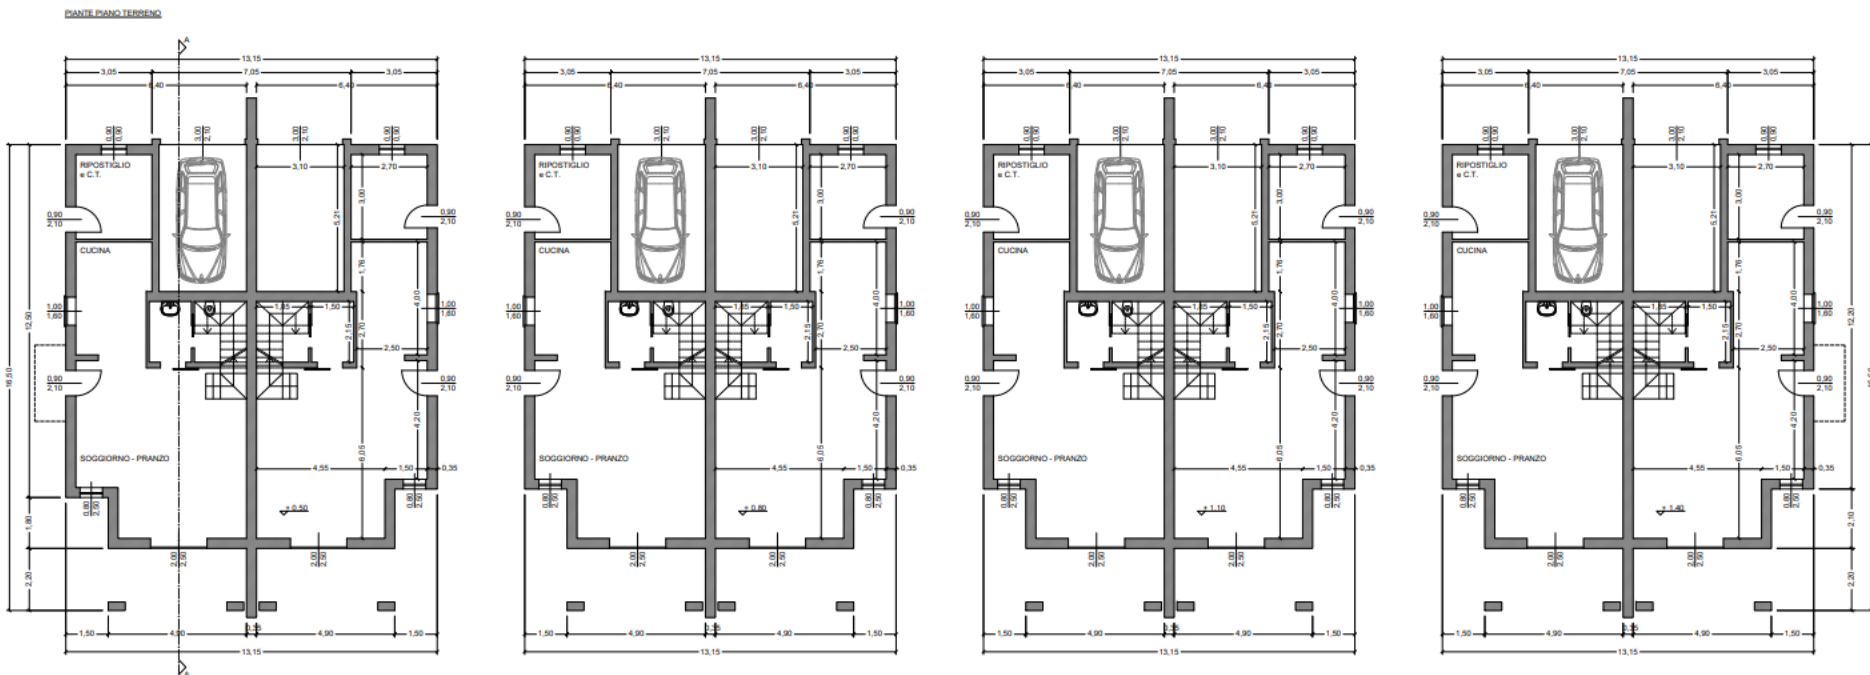
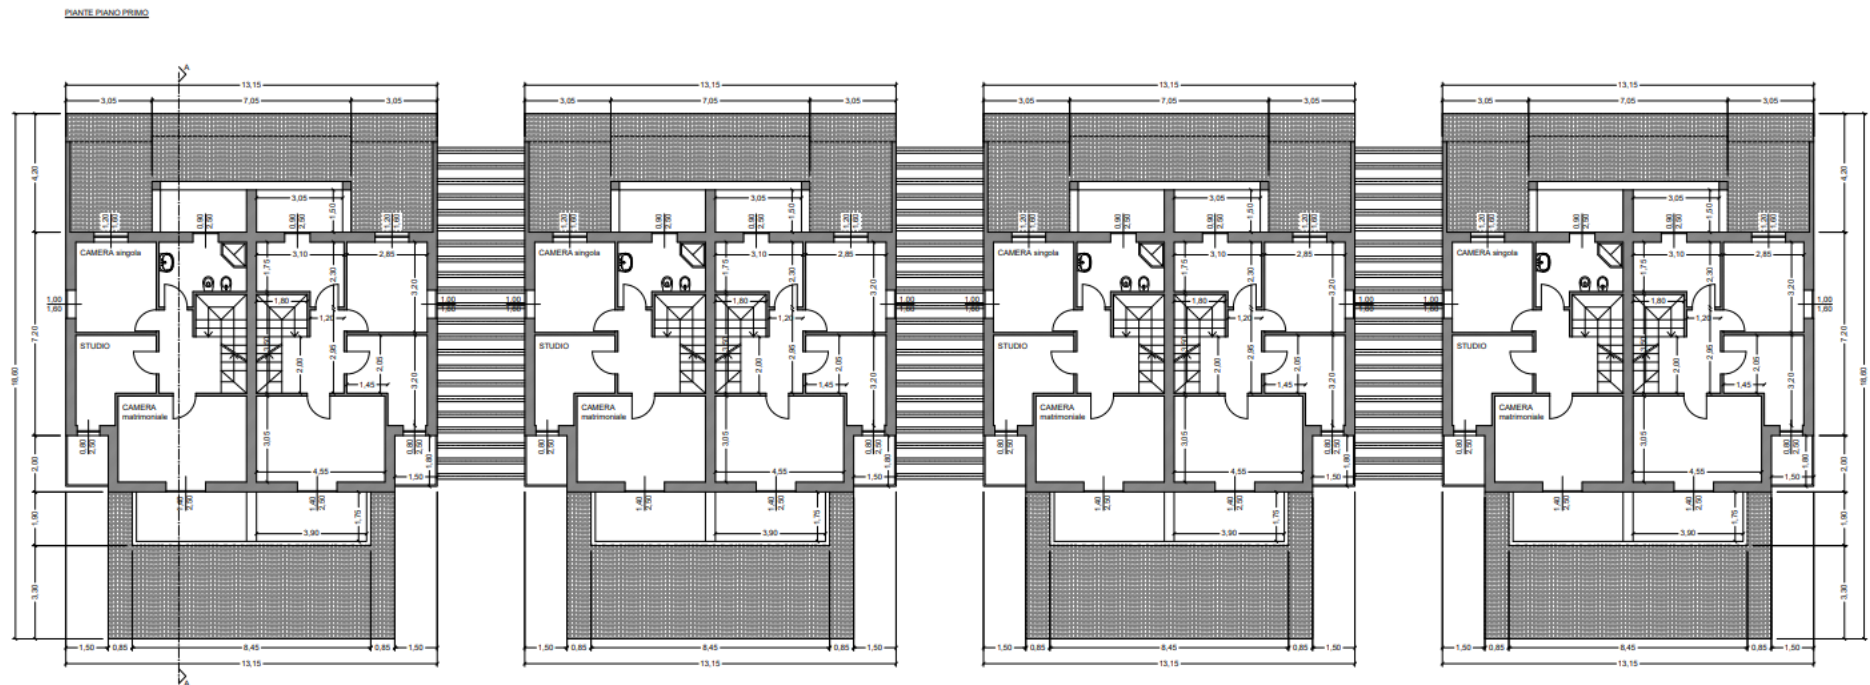


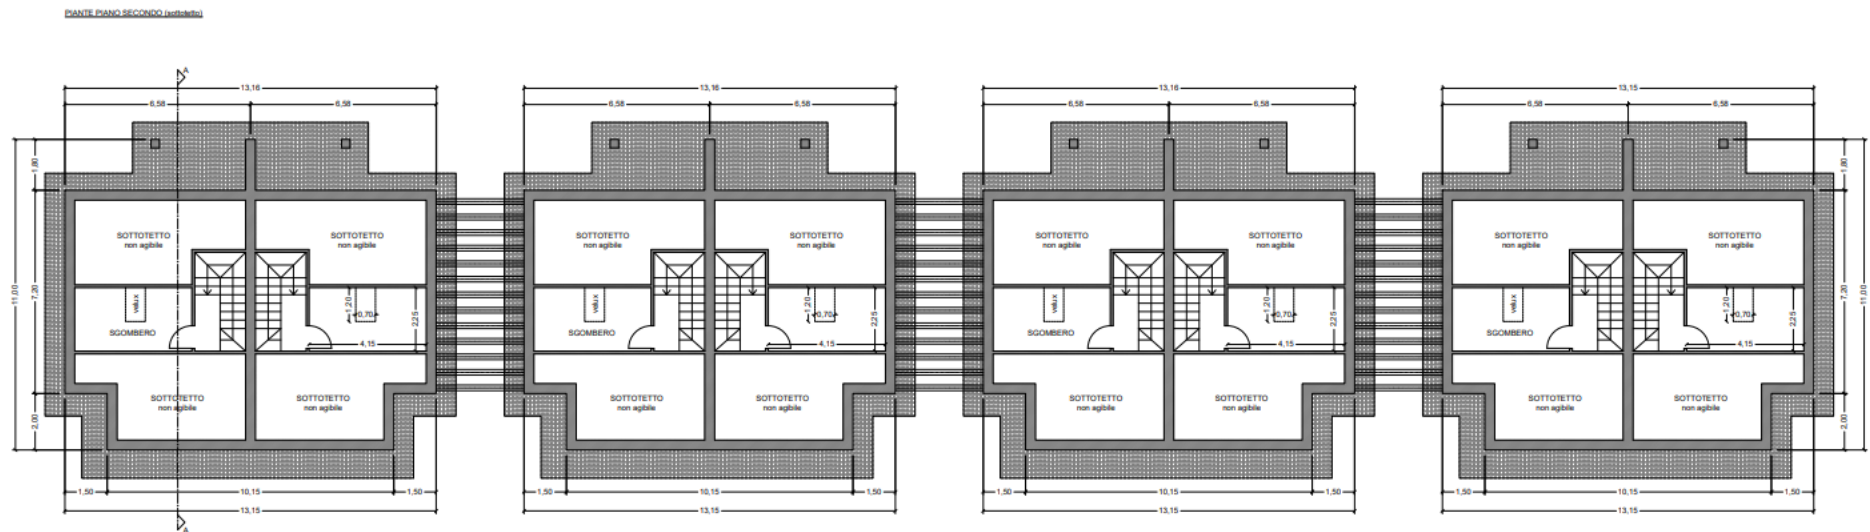

Altri dettagli

piante,prospeto e sezione edifi...

Tipo
File PDF

Ultima modifica
4/3/2025 13:20

Aggiunto da
osman zela

Data creazione
4/3/2025 13:20

Dimensione
3,01 MB

committente

ZELA OSMAN

progettista

Arch. Mauro Enrico Desidera

SCIA per opere di completamento

Taino (VA)

elaborato

4

Formato di stampa A4

scala 1:100

Edifici: piante, prospetti e sezioni

AL

ARCHILABO

archilabo.eu

mauro desidera

andrea gavinelli

via san carlo 9

castelletto sopra ticino

3473062952-3486909369