


ELABORATO PLANIMETRICO	Compilato da: Padovan Giuseppe	Iscritto all'albo: Geometri	Prov. Vicenza	N. 1542
Comune di Bassano Del Grappa - Bassano Del Gr	Sezione:	Foglio: 18	Particella: 645	Protocollo n. 27/09/2022 del
Dimostrazione grafica dei subalterni		Tipo Mappale n.	del Scala 1 : 500	

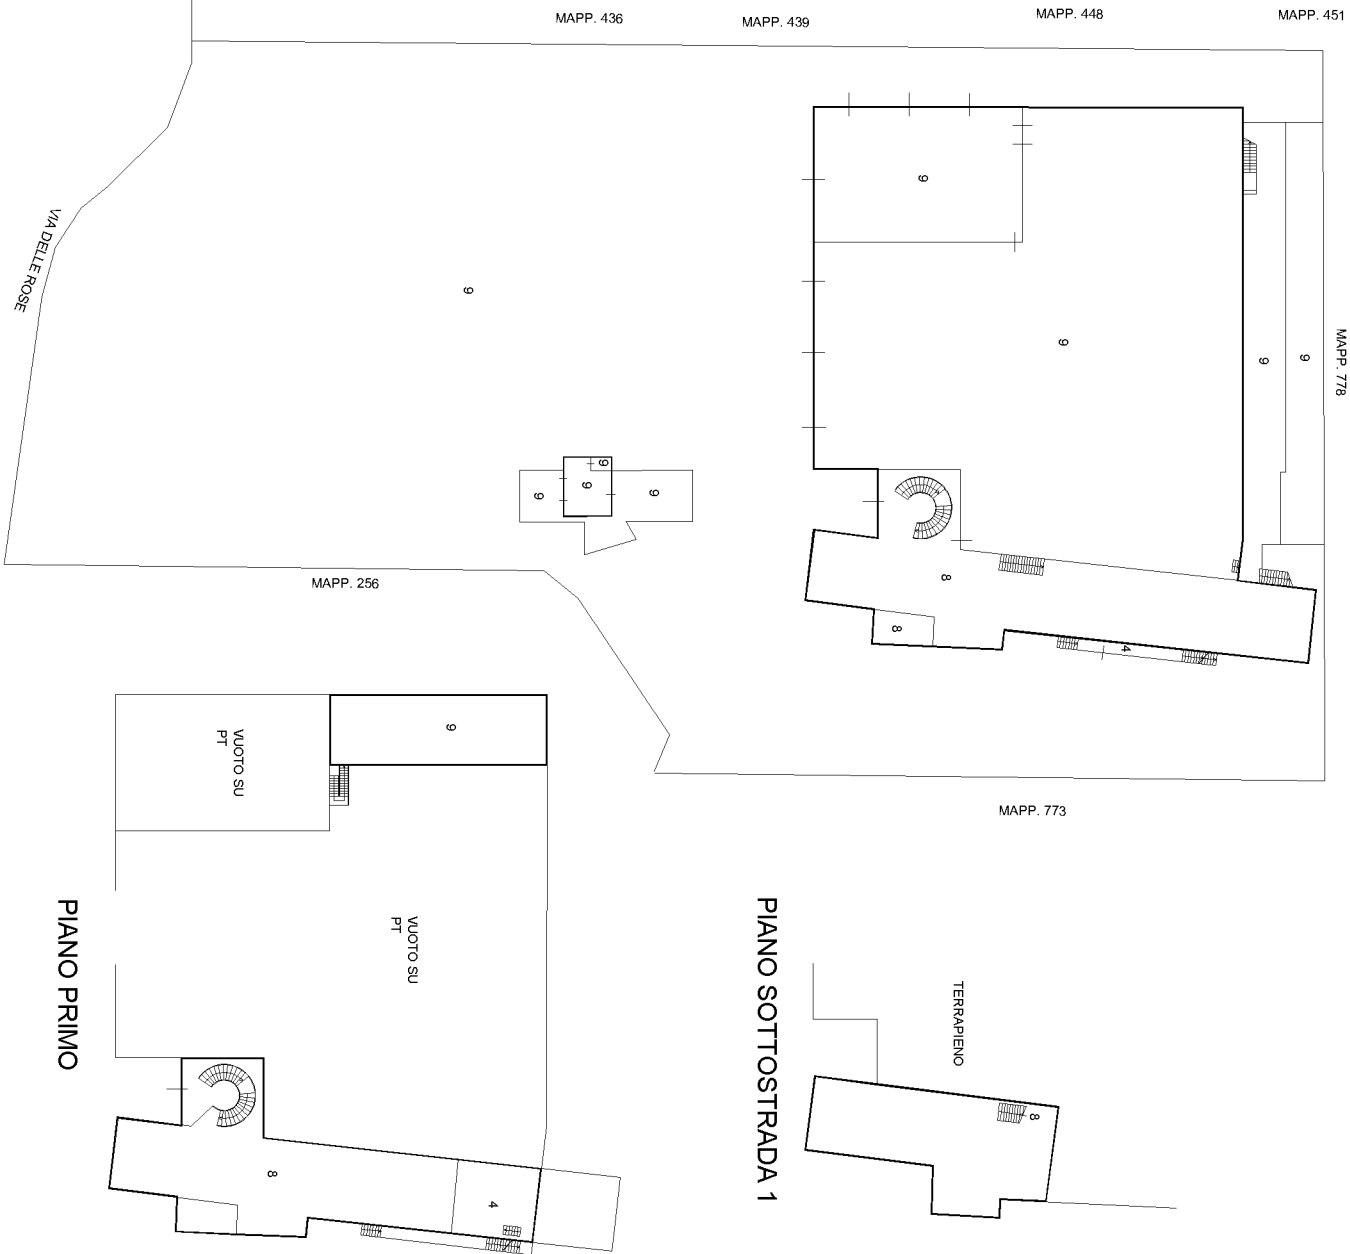


Agenzia delle Entrate
CATASTO FABBRICATI
 Ufficio provinciale di Vicenza

Ultima planimetria in atti

Data: 16/04/2024 - n. T178303 - Richiedente: Telematico

Totale schede: 1 - Formato di acquisizione: A3(297x420) - Formato stampa richiesto: A4(210x297) - Fattore di scala non utilizzabile

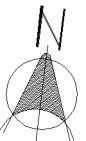

**Agenzia del Territorio
CATASTO FABBRICATI
Ufficio Provinciale di
Vicenza**

Dichiarazione protocollo n. VI0021061 del 23/01/2007

Planimetria di u.i.u. in Comune di Bassano - Bassano

Quartiere Pre'

civ. SNC

Identificativi Catastali:

Sezione:

Foglio: 18

Particella: 645

Subalterno: 4

Compilata da:
Vettori Orazio


Iscritto all'albo:
Geometri

Prov. Vicenza


N. 1871

Scheda n. 1

Scala 1:200

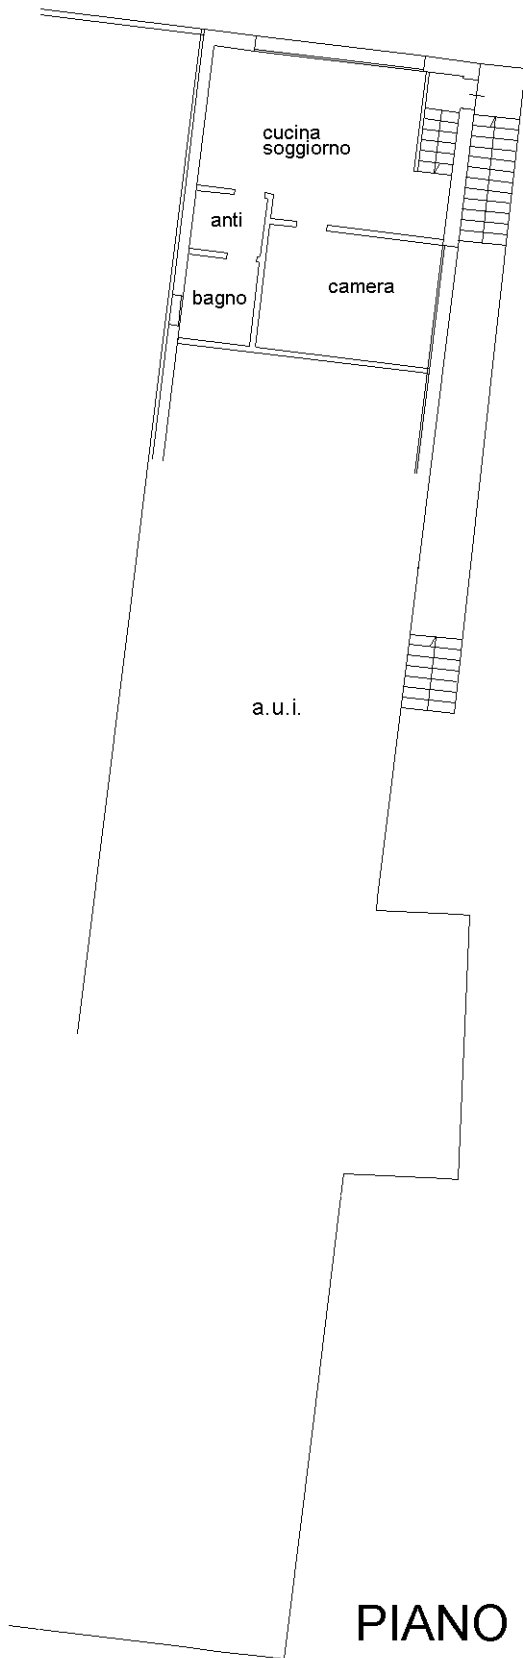

PIANO PRIMO H=300

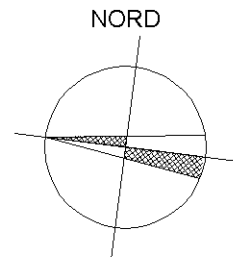

Ultima planimetria in atti

Compilata da:
Vettori Orazio
Iscritto all'albo:
Geometri
Prov. Vicenza N. 1871

Identificativi Catastali:
Sezione:
Foglio: 18
Particella: 645
Subalterno: 8

Dichiarazione protocollo n. VI0001401 del 11/01/2016
Planimetria di u.i.u. in Comune di Bassano - Bassano
Via Delle Rose civ. 49

Agenzia delle Entrate
CATASTO FABBRICATI
Ufficio provinciale di
Vicenza




Scala 1: 200

Ultima planimetria in atti

Data: 16/04/2024 - n. T311303 - Richiedente: ZLTSL60P43L840P

Totale schede: 1 - Formato di acquisizione: A3(297x420) - Formato stampa richiesto: A4(210x297)

Scheda

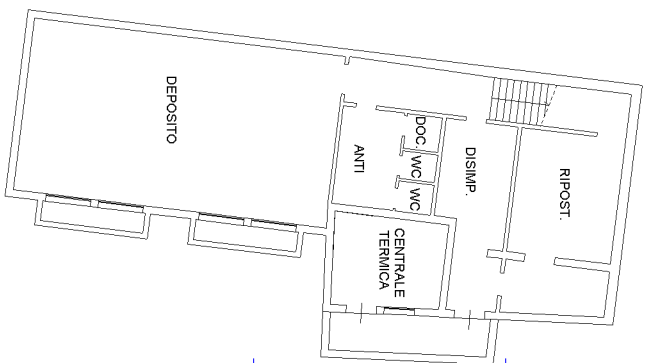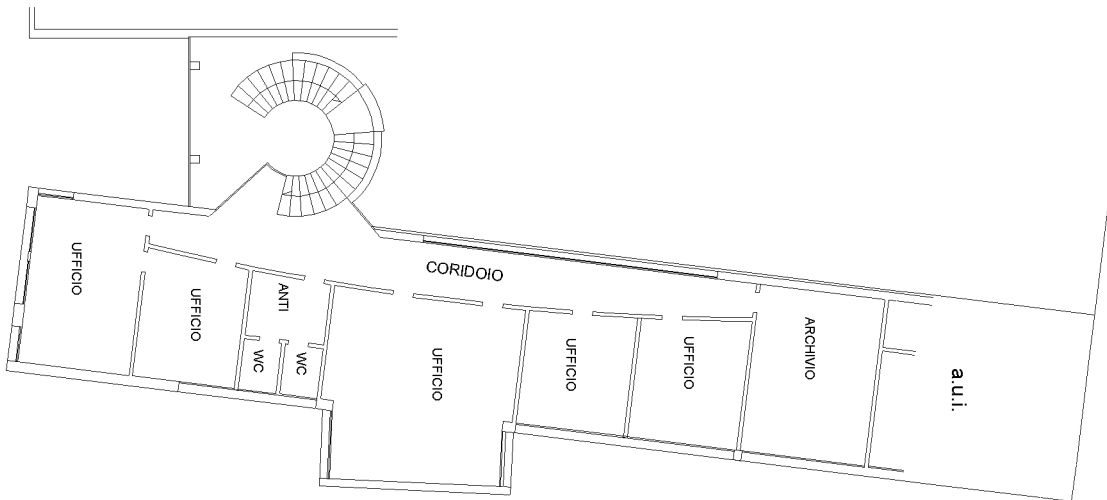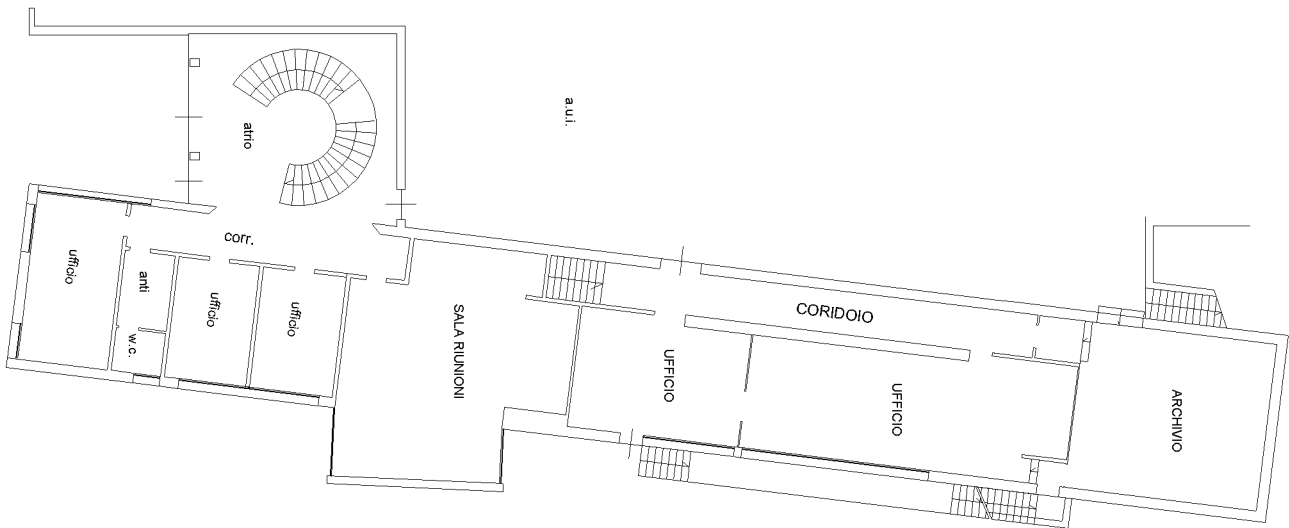

10 metri

Compilata da:
Padovan Giuseppe
Iscritto all'albo:
Geometri
Prov. Vicenza N. 1542

Identificativi Catastali:
Sezione:
Foglio: 18
Particella: 645
Subalterno: 9

Dichiarazione protocollo n. VI011580 del 27/09/2022
Comune di Bassano Del Grappa - Bassano Del Grappa
Via Delle Rose civ. 49


Agenzia delle Entrate
CATASTO FABBRICATI
Ufficio provinciale di
Vicenza

Scala 1: 500

Ultima planimetria in atti

Data: 16/04/2024 - n. T311304 - Richiedente: ZLTSL60P43L840P

Totale schede: 1 - Formulario di acquisizione: A3(297x420) - Formato stampa richiesto: A4(210x297)

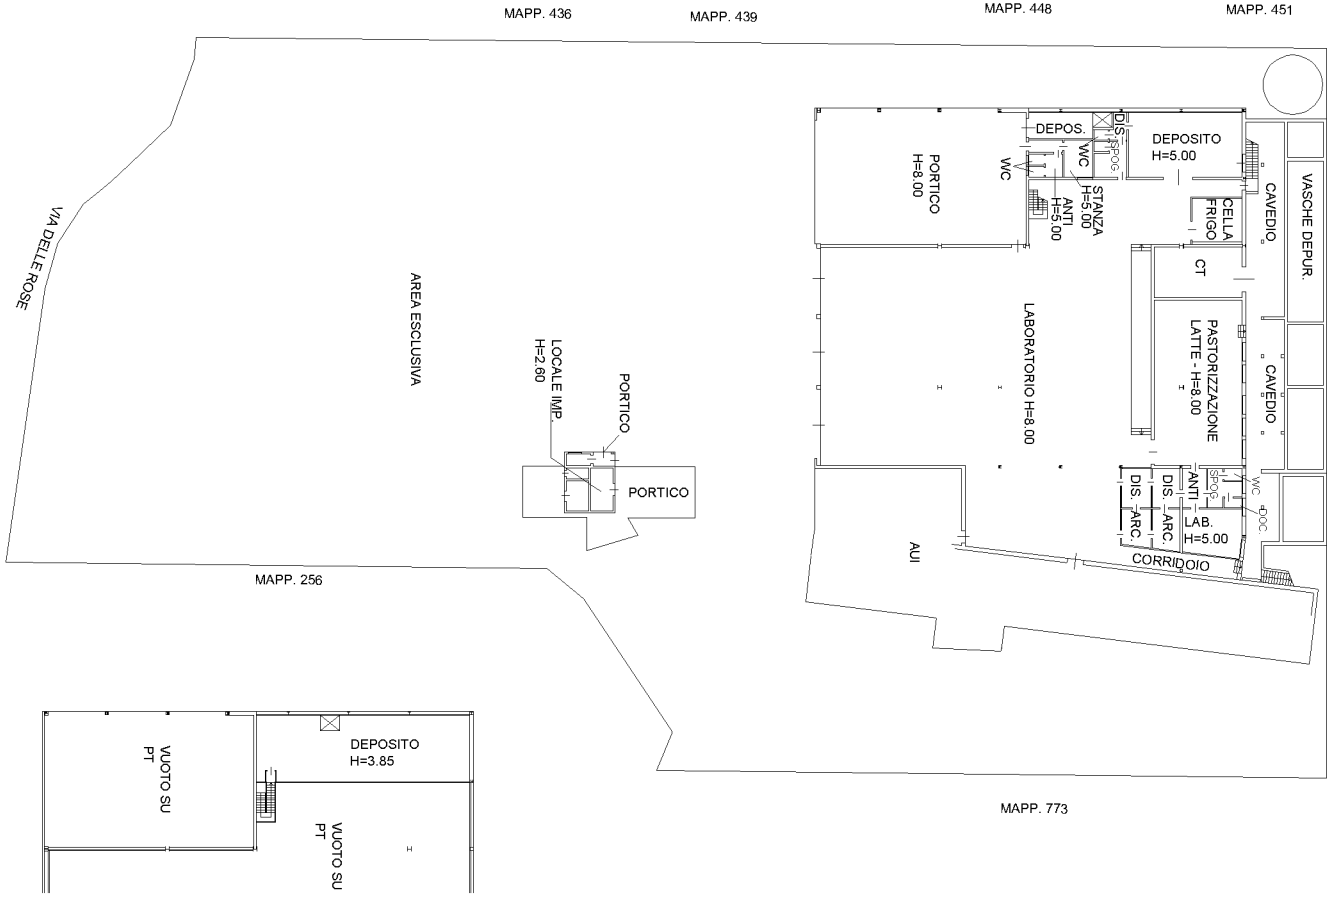

PIANO TERRA

PIANO PRIMO

10 metri

